
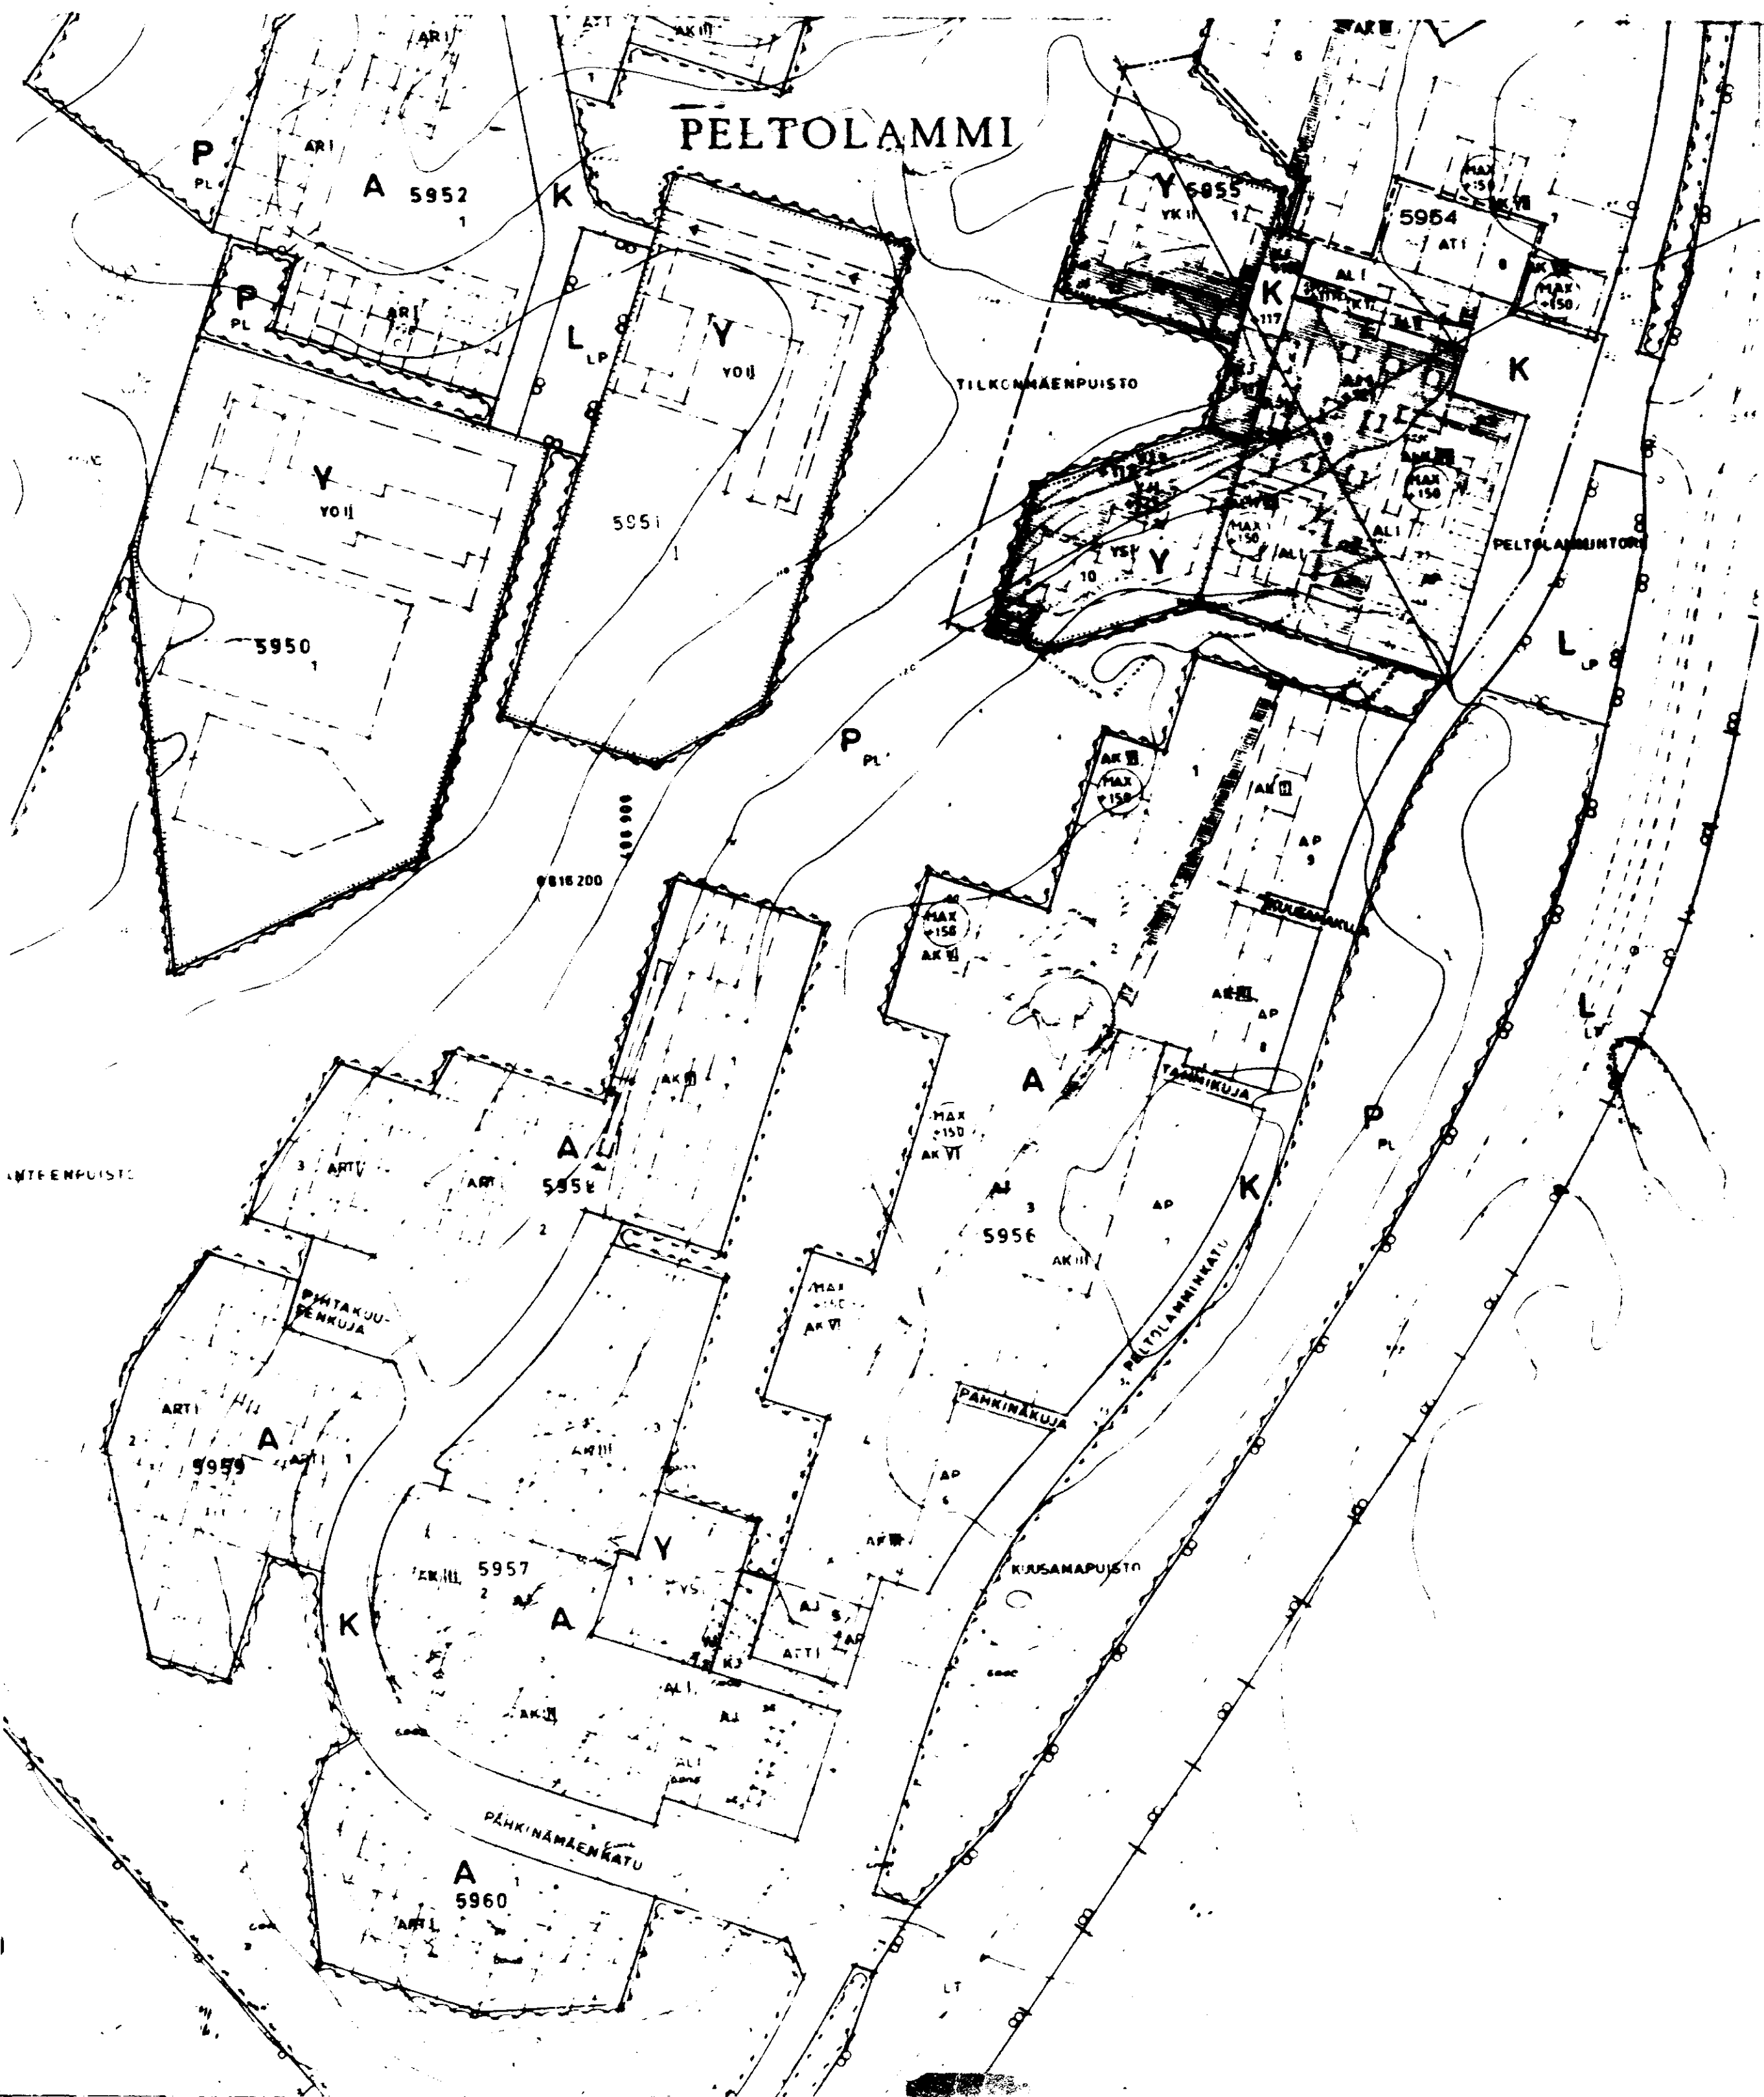


PELTOLAMMIN KAUPUNGINOSAN ASEMAKAAVAN MUUTOS

1/2000

kaupunki: TAMPERE
kaupunginosa: PELTOLAMMI
korttelit: 5954 ja 5955
sekä niihin liittyvät katu- ja puistoalueet

poistettava asemakaava

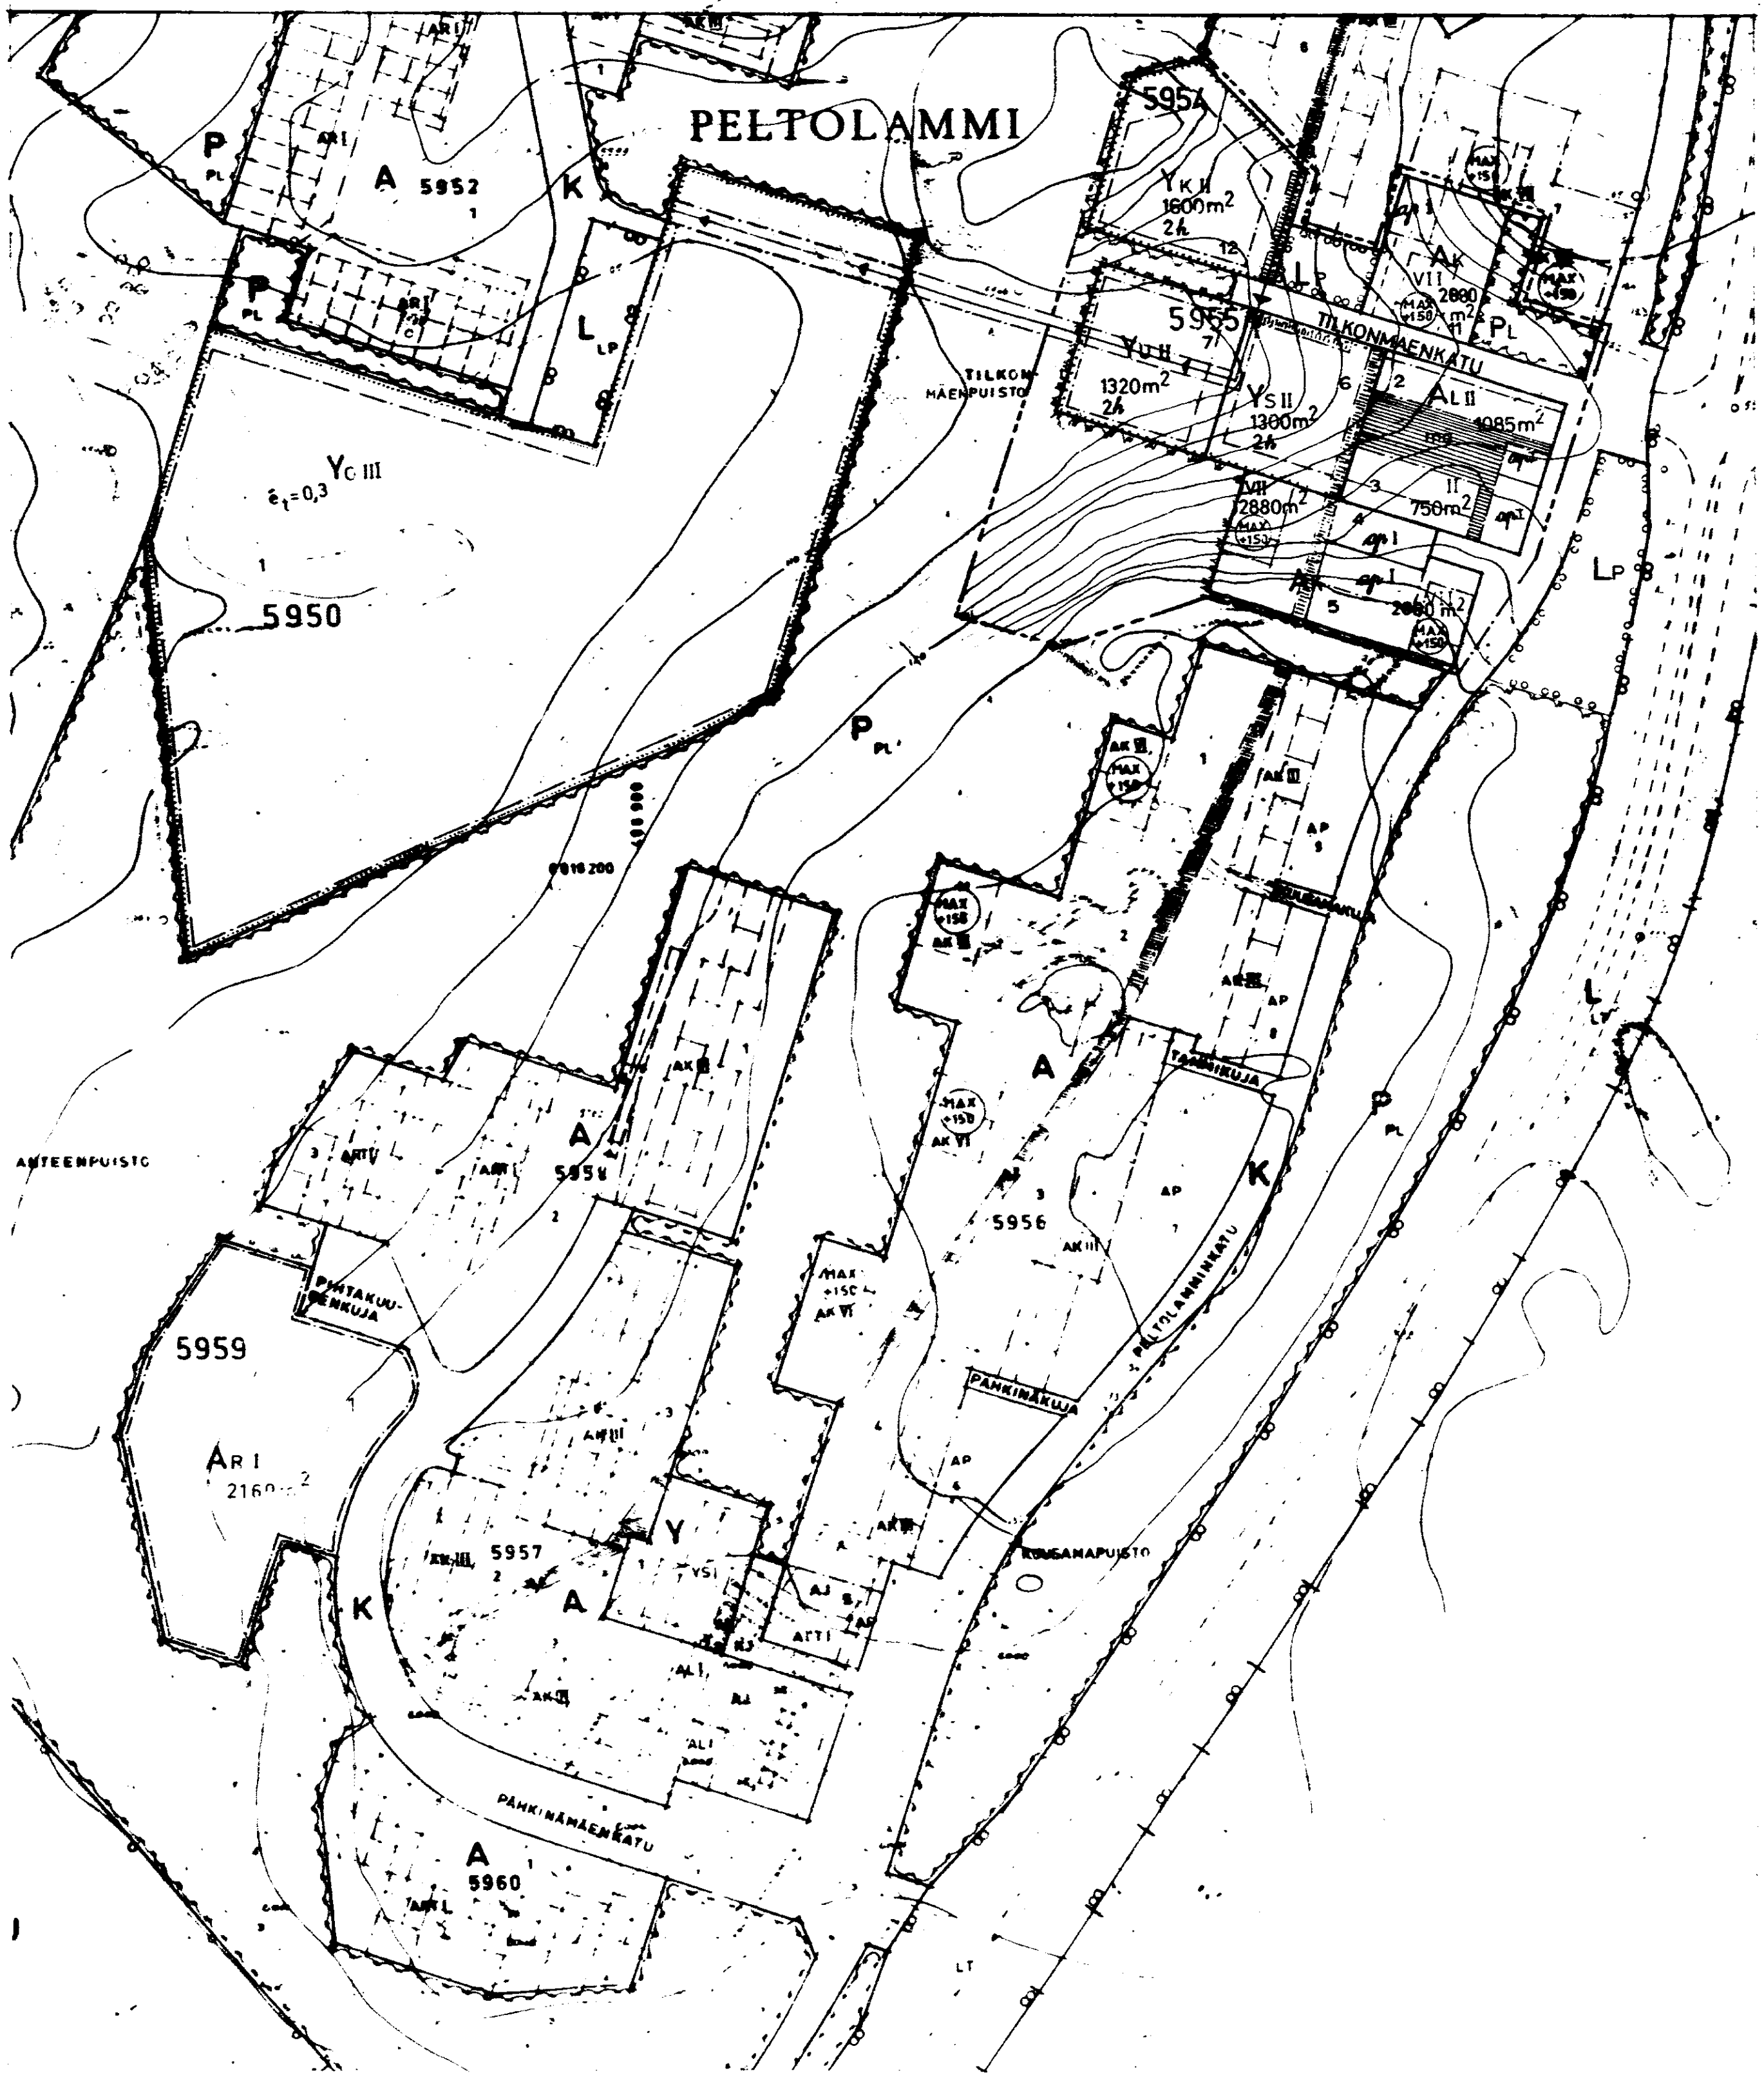

ASEMAKAAVAMERKINNÄT JA -MÄÄRÄYKSET

- 3 m sen asemakaava-alueen ulkopuolella oleva viivasta vähintään 20 m:n väksee
- Kaupunginosa raja
- Eri asemakaavamaajärjestelmien alueiden välinen raja
- Korttelin, korttelinosan ja alueen raja
- Kaupunginosa nimi
- 5954 Korttelin numero
- 2 Tontin numero
- TILKONMAENKA Kadun tai puiston nimi
- Yleiselle jalankululle varattu korttelialue osa
- Ak Asuntokerrostalojen korttelialue
- Ar Asuntorivitalojen korttelialue
- Al Liikerakennusten korttelialue
- Yu Urheilutoimintaa palvelevien rakennusten korttelialue
- Yk Kirkon ja muiden seurakunnallisten rakennusten korttelialue
- Ys Sosiaalista toimintaa palvelevien rakennusten korttelialue
- Yo Opetustoimintaa palvelevien rakennusten korttelialue
- Viemäriä varten varattava alue
- Lp Pysäköintialue
- Pl Luonnontilassa säilytettävä puistoalue
- 1000 m² Luku, joka osoittaa tontin sallitun varsinaisen kerrosalan
- VII Roolilainen numero, joka osoittaa rakennuksen, rakennuksen tai sen osan suurimman sallitun varsinaisen kerrosalun
- e_t = 0,6 Tonttitheokkuusluku
- Rakennusala
- Maanalaisten tila
- Rakennuksen vesikaton ylimmän vandan korkeusasema
- Ohjeellinen tontinraja
- Ohjeellinen rakennusalan, alue- tai korttelialueen varattu katu- tai liikennealueen osan tai muun sellaisen alueen raja
- Risti merkintöjen avulla osoittaa merkintöjen poistamista
- Sallittu asuinhuoneistomäärä
- Tontin osa, jota saa käyttää autojen pysäköimiseen ja jolle saa rakentaa autojen säilytyspaikkoja, joita ei lasketa varsinaiseen kerrosalaan kuuluvaksi
- 1. asuintontit : 1 ap / asunto
- 2. Yk Ys ja Yu tontit : 1 ap / 25 :nä huoneistojen käyttäjää kohti
- 3. Yo tontti : 1 ap / 10 :nä yli 18-v. oppilasta kohden
1 ap / 5 :nä toimihenkilöä kohti
1 ap / asunto
- 4. Liiketontit : 1 ap / 35 m² liiketila kohti

TURUSSA 1.10.1968

OLLI VAHTERA
ARKKITEHTI
SAFA