


HÄRMÄLÄN ESIKAUPUNKI TAMPEREELLA

ASEMAKAAVAEHDOTUS OMAKOTIALUEEN LAAJENTAMISEKSI

1:2000

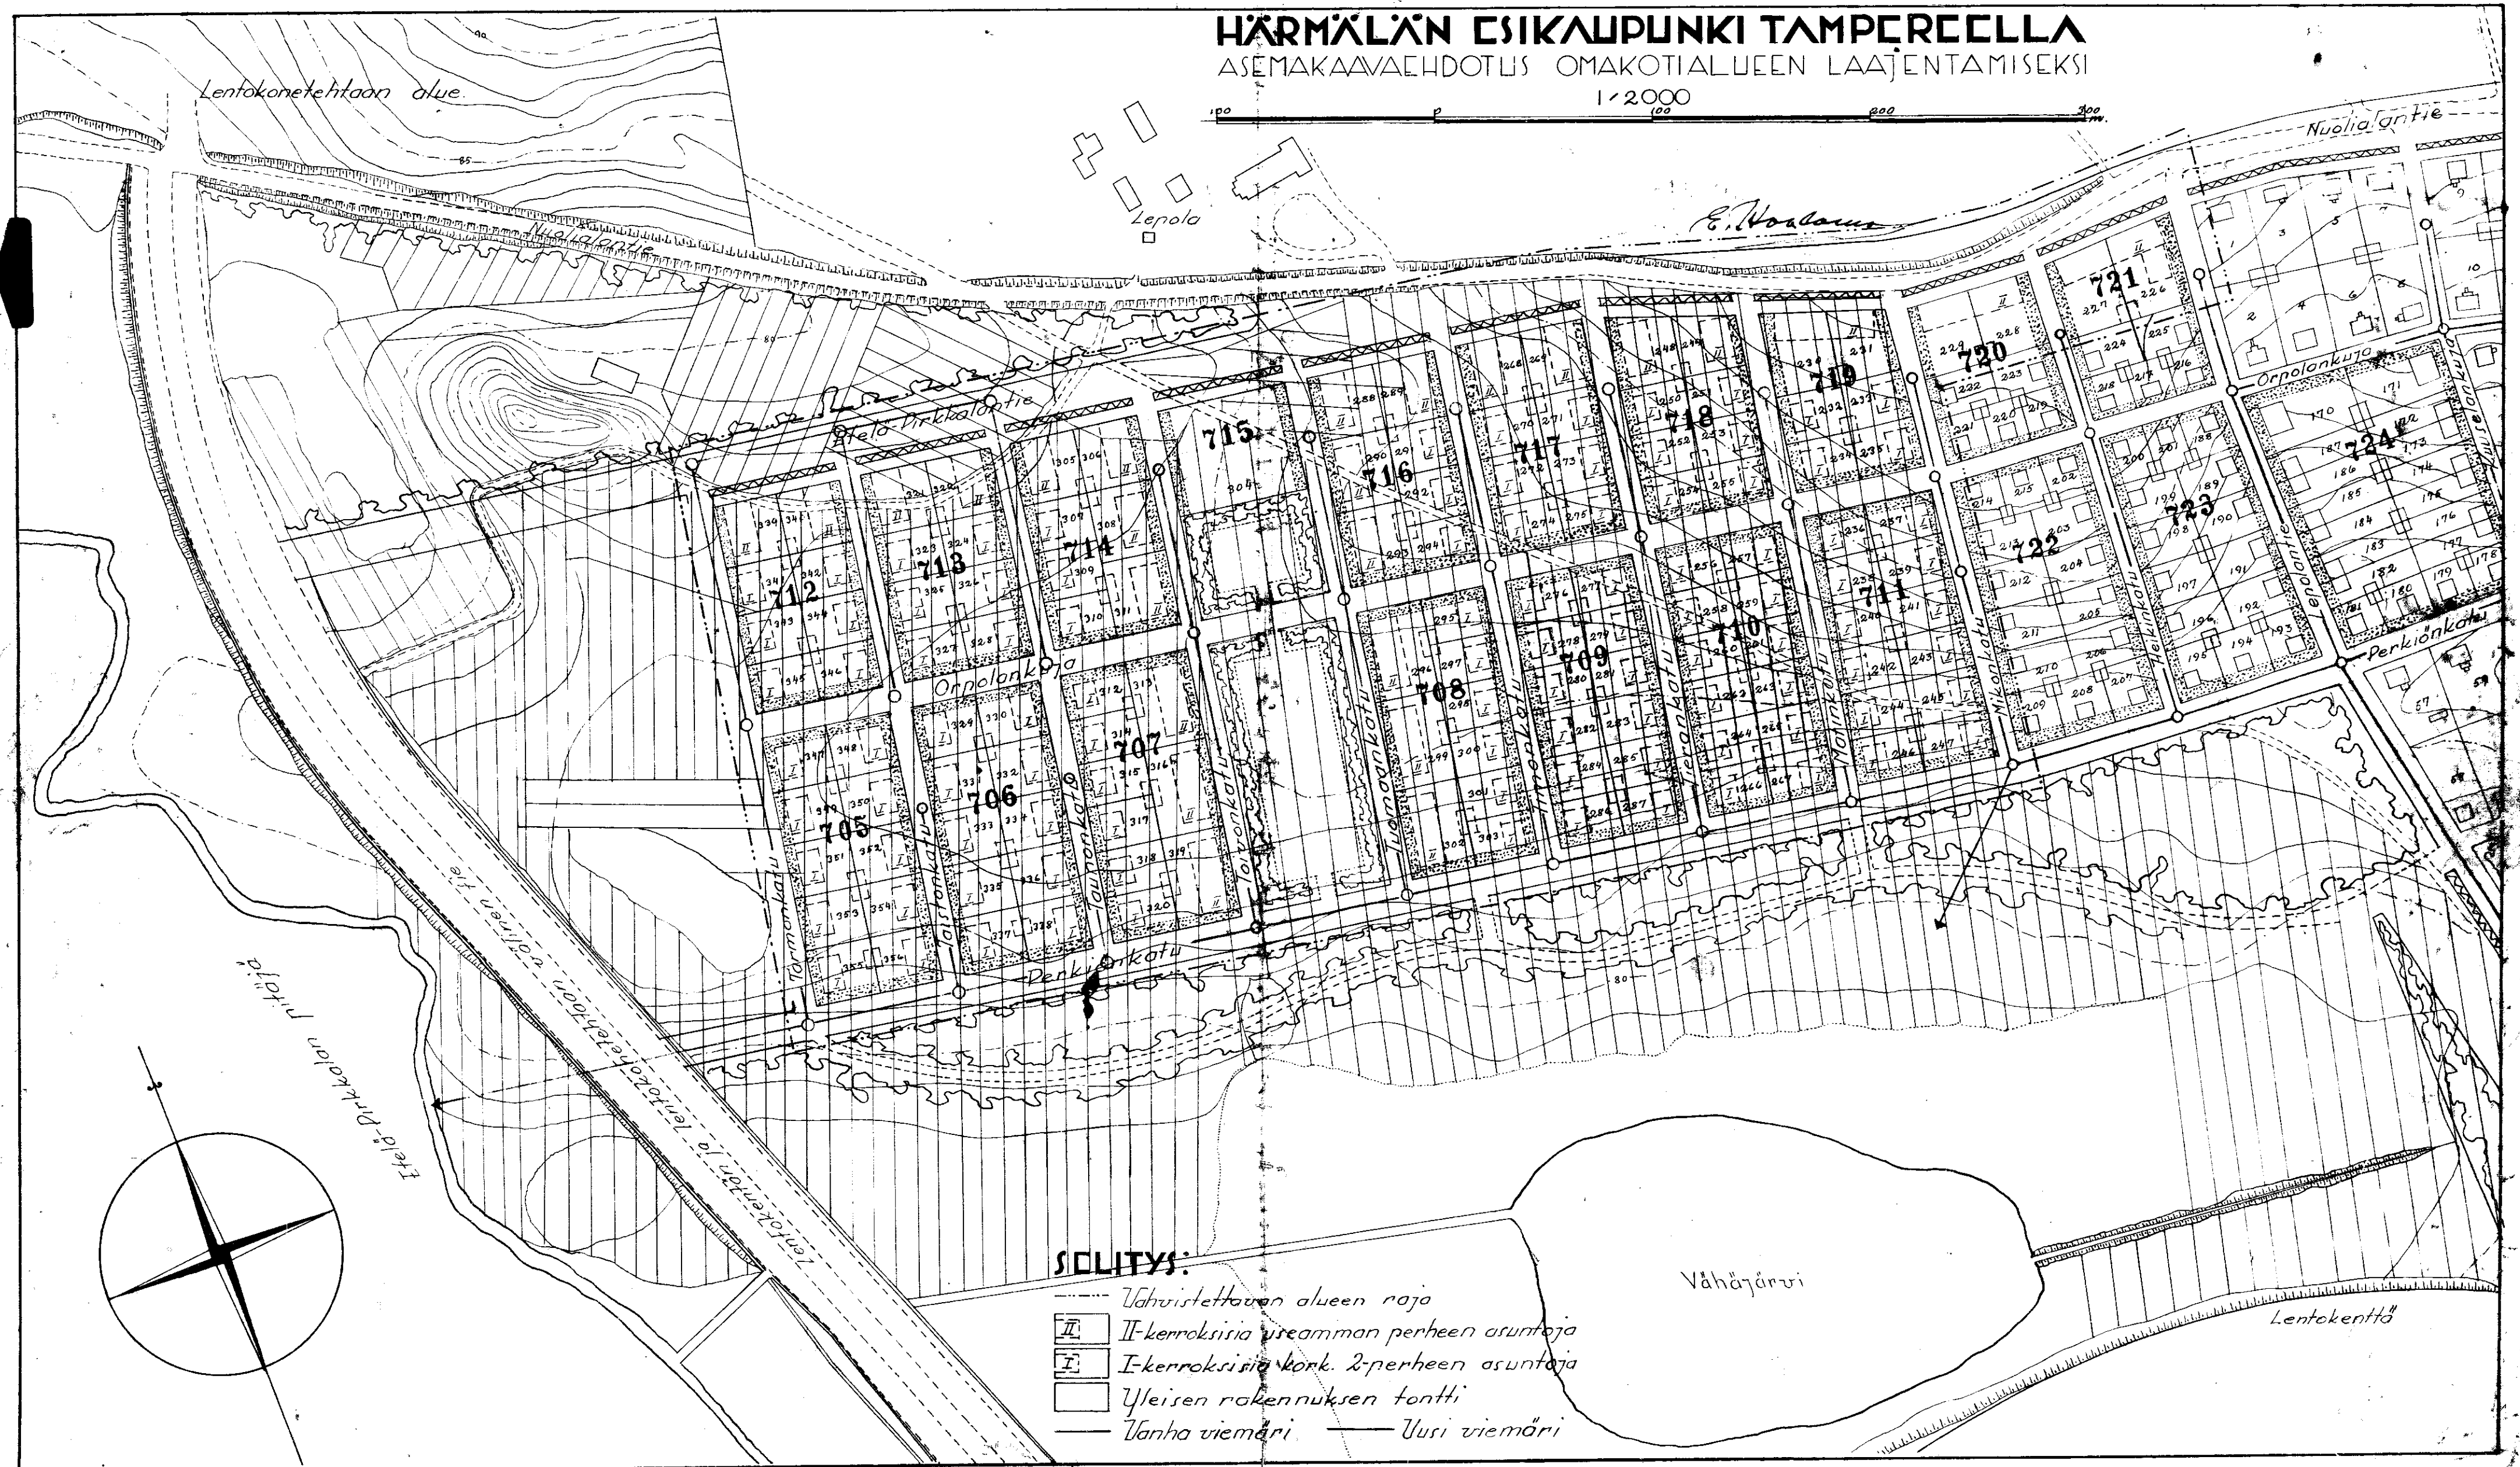

18. VI. 1936.