




TAMPEREEN
KALKUN
KAUPUNGIN OSA
ASEMAKAAVA

laajennus suunnitelma 6/44
Maaseutu

0 10 20 30 40 50 100 150 200 M.

1/2000

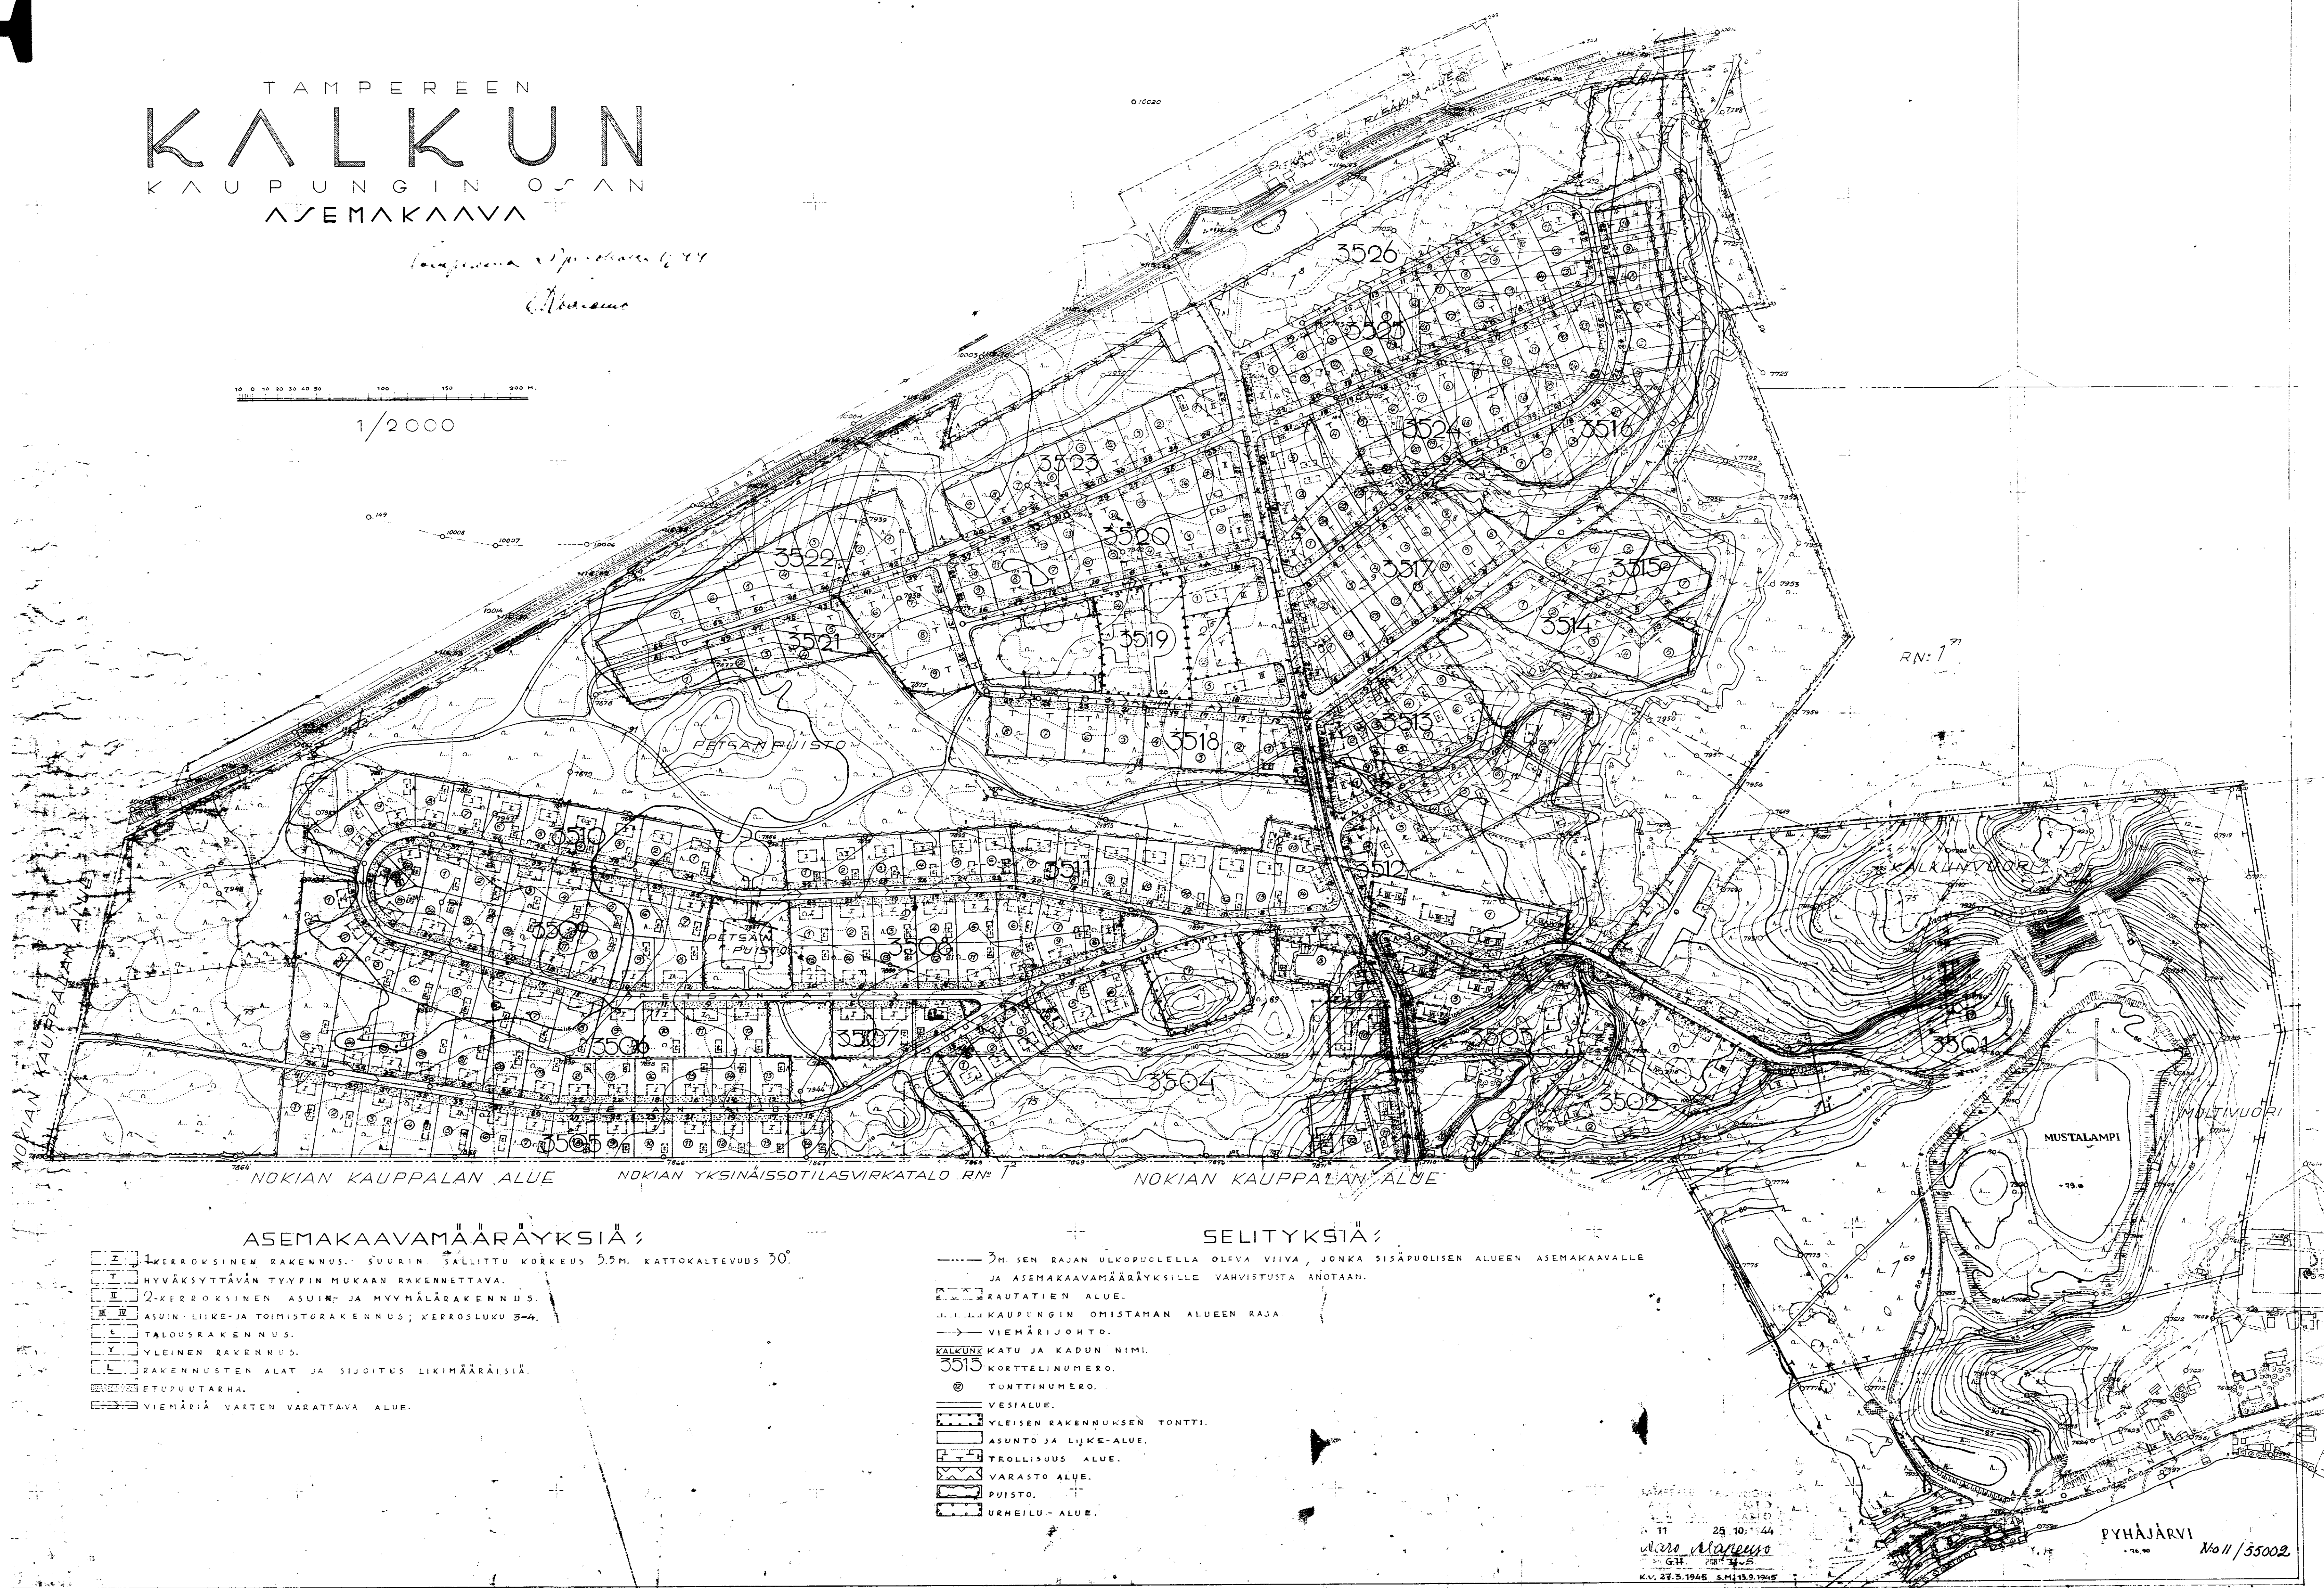

ASEMAKAAVAMAÄRÄYKSIÄ:

- 1-kerroksinen rakennus. Suurin sallittu korkeus 5,5 m. kattokaltevuus 30°.
- hyväksyttävän tyyppin mukaan rakennettava.
- 2-kerroksinen asuin- ja myymälärakennus.
- asuin-liike- ja toimistorakennus; kerrosluku 3-4.
- talousrakennus.
- yleinen rakennus.
- rakennusten alat ja sijoitus likimääräisiä.
- etuputarkka.
- viemäriä varten varattava alue.

SELITYKSIÄ:

- 3 m. sen rajan ulkopuolella oleva viiva, jonka sisäpuolisen alueen asemakaavalle ja asemakaavamaääräyksille vahvistusta annetaan.
- RAUTATIE ALUE.
- KAUPUNGIN OMISTAMAN ALUEEN RAJA.
- VIEMÄRIJOHTO.
- KALKUN KATU JA KADUN NIMI.
- 3515 KORTTELINUMERO.
- TONTTINUMERO.
- VESIALUE.
- YLEISEN RAKENNUKSEN TONTTI.
- ASUNTO JA LIIKE-ALUE.
- TEOLLISUUS ALUE.
- VARASTO ALUE.
- PUISTO.
- URHEILU-ALUE.

25 10 1944
Maaseutu
G.H. 11-2
K.V. 27.5.1945 S.M. 19.9.1947

PYHÄJÄRVI
No 11/55002