
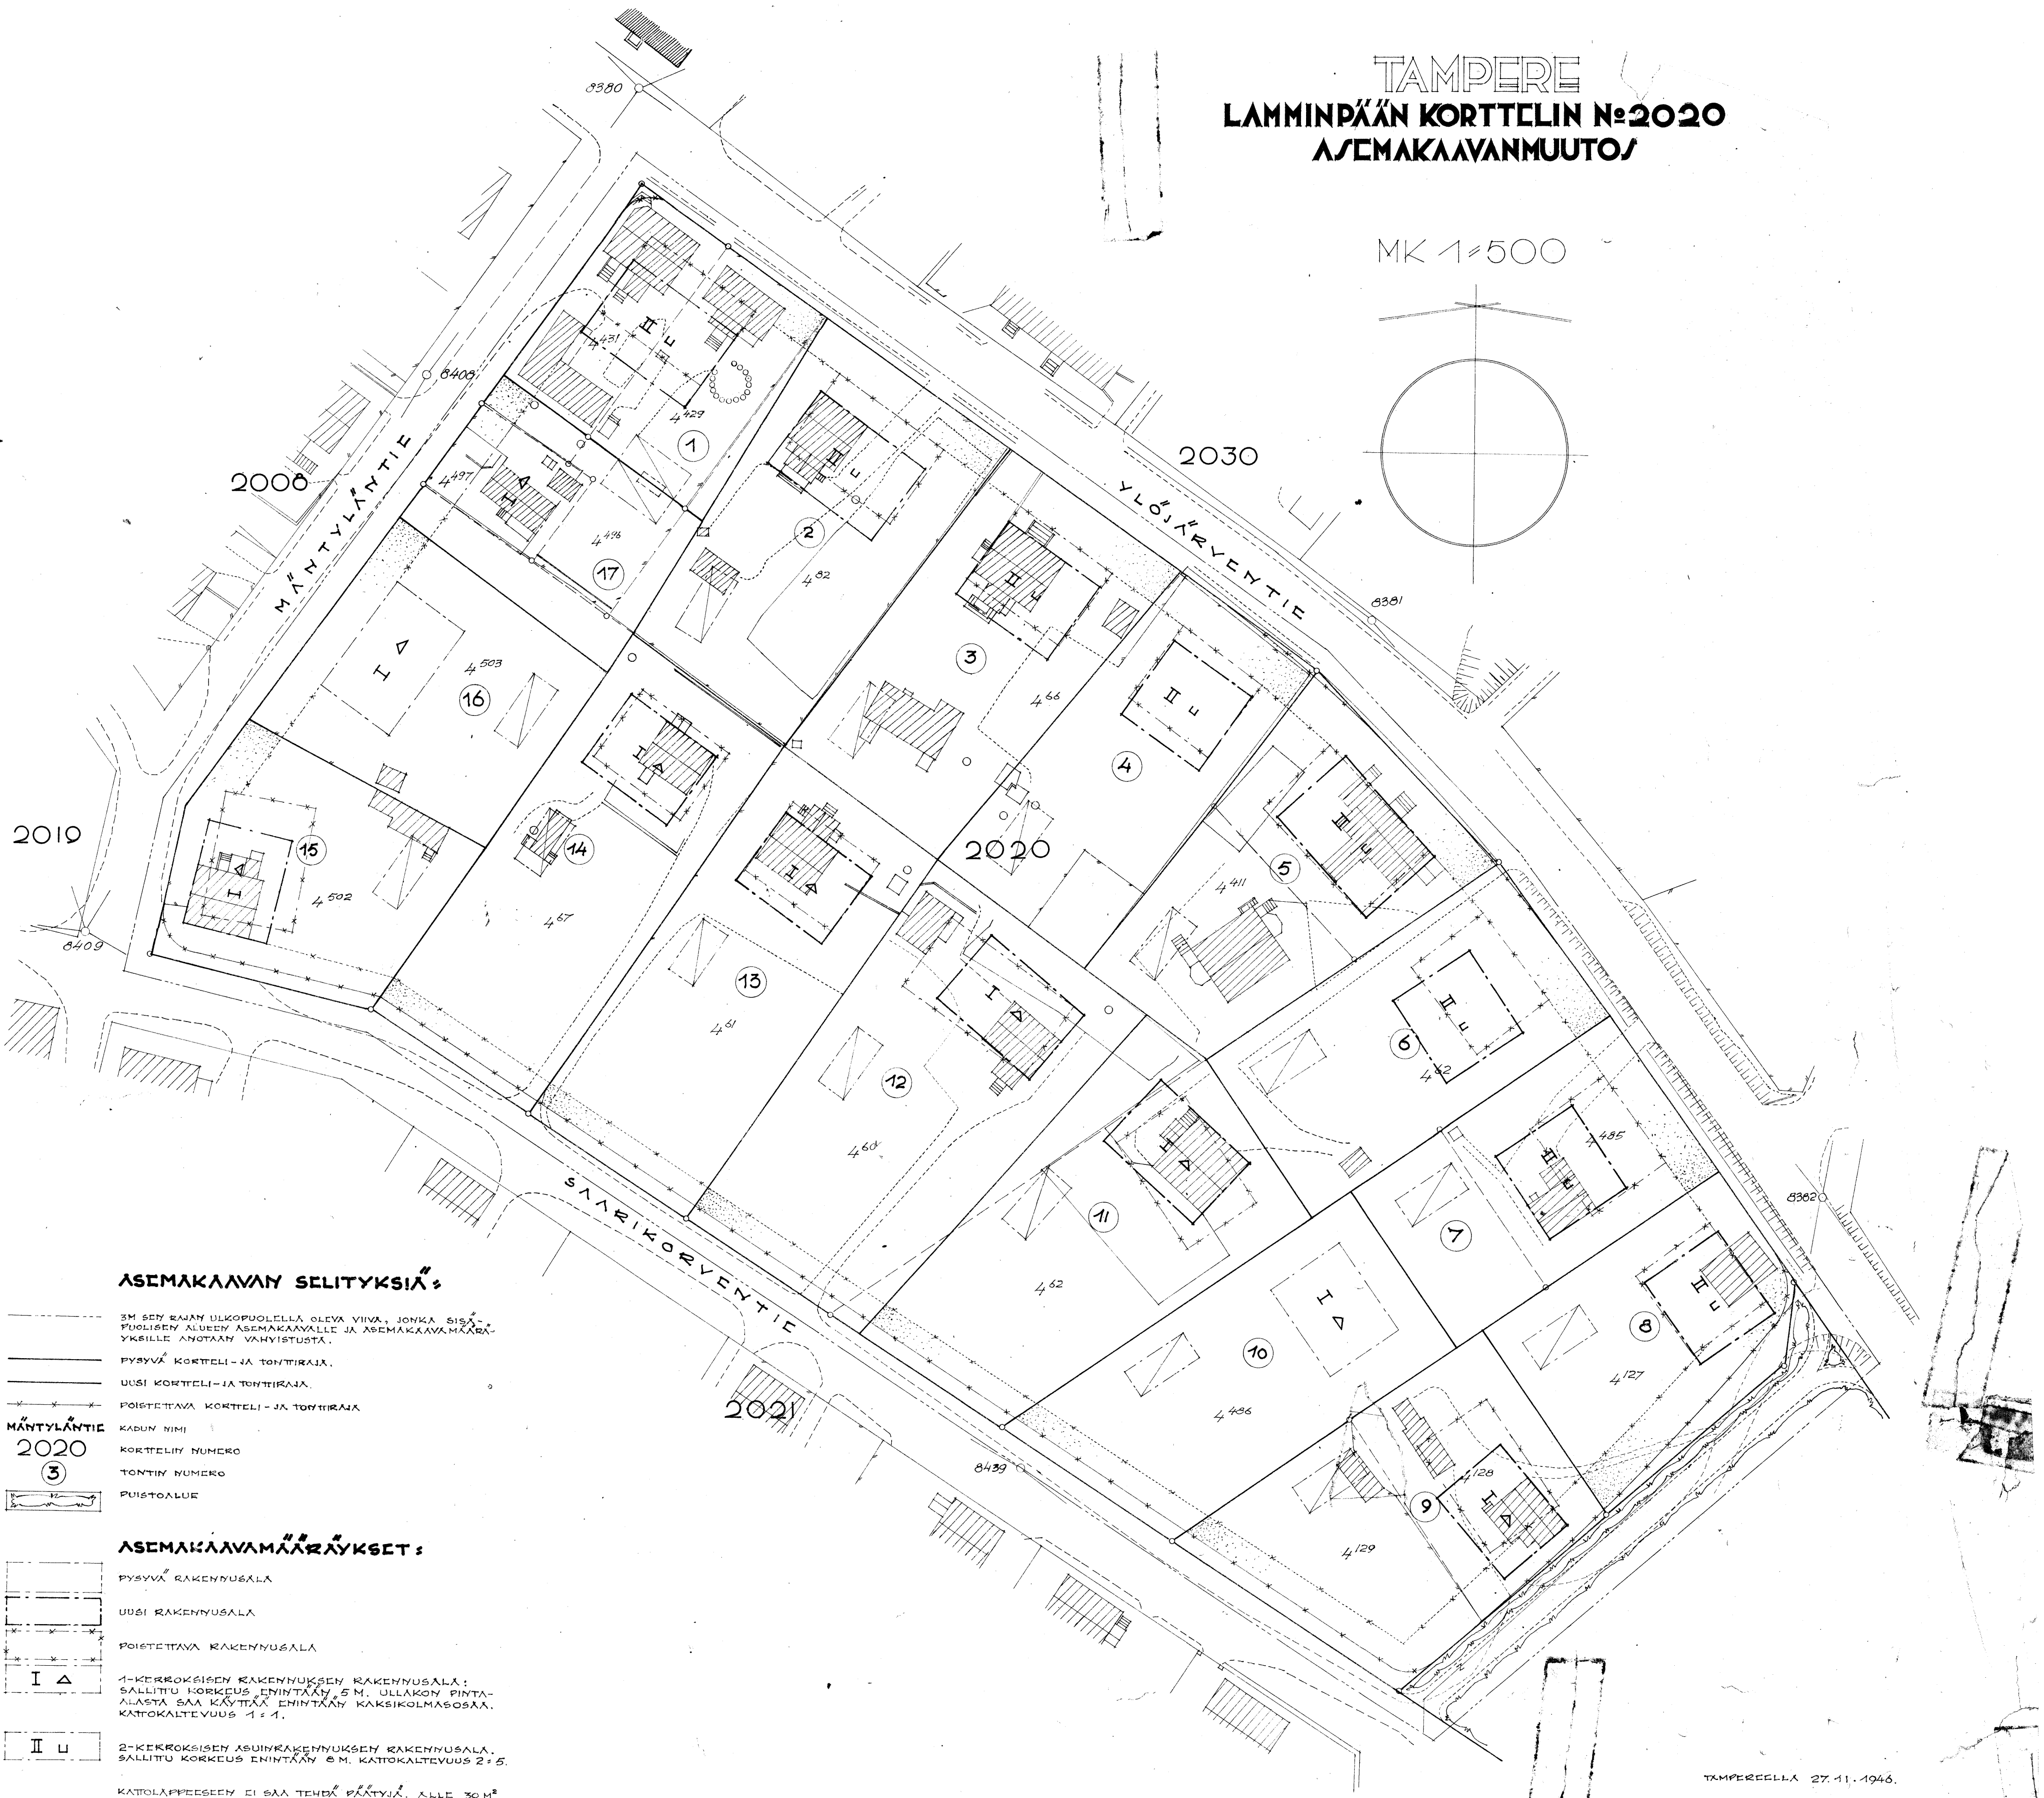


TAMPERE LAMMINPÄÄN KORTTELIN N:o 2020 ASEMAKAAVANMUUTOS

MK 1:500

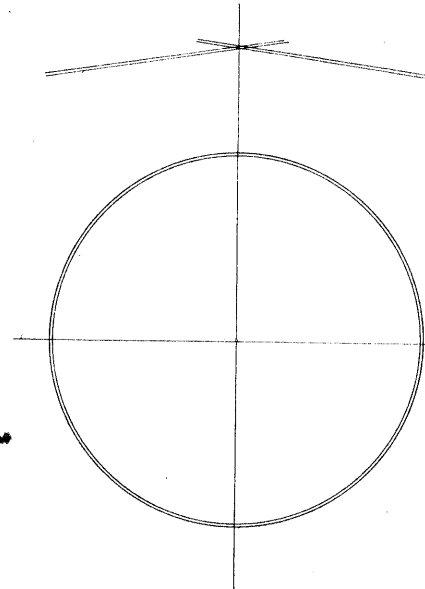

ASEMAKAAVAN SELITYKSIÄ:

- 3M SEN EIJAN ULKOPOUELELLA OLEVA VIIVA, JONKA SISÄPUOLISEN ALUEEN ASEMAKAAVALLA JA ASEMAKAAVANMÄÄRÄYKSELLE ANOTAN VÄHISTYSTÄ.
- PYSYVÄ KORTTELI- JA TONTTIRAJA.
- UUSI KORTTELI- JA TONTTIRAJA.
- POISTETTAVA KORTTELI- JA TONTTIRAJA.
- KADUN NIMI.
- KORTTELIN NUMERO.
- TONTIN NUMERO.
- PUISTOALUE.

ASEMAKAAVANMÄÄRÄYKSET:

- PYSYVÄ RAKENNUSALA.
- UUSI RAKENNUSALA.
- POISTETTAVA RAKENNUSALA.
- 1-KERROKSEISEN RAKENNUKSEN RAKENNUSALA: SALLITTU KORKEUS ENINTÄÄN 5 M, ULLAKON PINTA-ALASTA SAA KÄYTTÄÄ ENINTÄÄN KAKSIKOLMASOSAA, KATOKALTEVUUS 1:1.
- 2-KERROKSEISEN ASUINKÄSENNUKSEN RAKENNUSALA: SALLITTU KORKEUS ENINTÄÄN 8 M, KATOKALTEVUUS 2:5.
- KATOLAPPEESEEN EI SAA TEHDÄ PÄÄTYJÄ, ALLE 30 M² SUURUISIA HUONEISTOJA SAA TALOON RAKENTAA KERROSTA KONEEN VAIN YHDEN.
- TALOUSRAKENNUKSEN RAKENNUSALA: SALLITTU KORKEUS ENINTÄÄN 4 M.
- VIIVAKAAVA ON KAUNISTETTAVA ISTUTUKSIN, TONTILLA KASVAVIA PUITA EI SAA KANTAA ILMAAN RAKENNUS-TARKASTAJAN LUPAA.
- 2-KERROKSEISEN TALON SÄÄ SISOUSTAA MYYMÄLÄ- JA LIIKELUONTEISTOIKSI.

POISTETTAVA ASEMAKAAVANMÄÄRÄYKSET:

- ETUPOUTARHA.

TAMPEREELLA 27.11.1946.

26 27 11
Aaro Mäkelä
K.V. 11.3.1947. B