

TAMPERE

RUOTULAN KAUPUNGINOSAN OSA-ASEMAKAAVA

1:2000 700 100 M

MERKINTÖJEN SELITYKSET:

- 3 M SEN RAJAN ULKOPUOLELLA OLEVA VIIVA, JONKA SISÄPUOLISEN ALUEEN ASEMAKAAVALLE JA ASEMAKAAVAMÄÄRÄYKSILLE ANOTAAN VÄHISTYSTÄ.
- + KAUPUNGINOSAN RAJA.
- KORTTELI- JA TONTTIRAJA.
- ERI ASEMAKAAVAMÄÄRÄYSTEN ALAISTEN TONTIN OSIEN VÄLINEN RAJA.
- RAKENNUSRAJA.

HUHMARINKATU KADUN NIMI.

92 KADUN LIKIMÄÄRÄINEN KORKEUS.

RUOTULA KAUPUNGINOSAN NIMI.

4870 KORTTELIN NUMERO.

⑦ TONTTINUMERO.

VESIALUE

ASUNTO- TAI LIIKEKORTTELI

PUISTO- T.M.S. ALUE.

VIEMÄRJOHTO SADEVESI JA PUHDISTUSKAIVOINEEN.

ASEMAKAAVAMÄÄRÄYKSET:


OMAKOTIRAKENNUSALAN RAKENNUSALAN RAKENNUSKORKEUS SAA OLLA ENINTÄÄN 5 M JA KATTOKALTEVUUDEN ON OLTAVA 1/12.

RAKENNUSALAAAN PIIRRETTY KATONHARJA.

TALOUSRAKENNUKSEN RAKENNUSALAN RAKENNUSKORKEUS SAA OLLA ENINTÄÄN 3,5 M JA KATTOKALTEVUUDEN ON OLTAVA 2/5.

ASUINRAKENNUSTEN ETÄISYDEN NAAPURITONTIN RAJASTA ON OLTAVA VÄHINTÄÄN 6 M, JA TALOUSRAKENNUSTEN ETÄISYYS 5 M. MIKÄLI EI NÄITÄ ASEMAKAAVASSA OLE MÄÄRÄTTY RAKENNETTAVALLE RAJALLA KUNTLA- JA TALOUSRAKENNUKSEN VÄLISEN KATUN SAMALLA TONTILLA ON OLTAVA VÄHINTÄÄN 8 M, PAITSI KULMITTAIN AJOTETTUNA 6 M.

KAKSIKERROKSEEN LIIKE- JA ASUINRAKENNUKSEN RAKENNUSALAN RAKENNUSKORKEUS SAA OLLA ENINTÄÄN 6 M JA KATTOKALTEVUUDEN ON OLTAVA 2/5. ULLAKKOA EI SAA SISUSTAA ASUINHUONEIKSI.

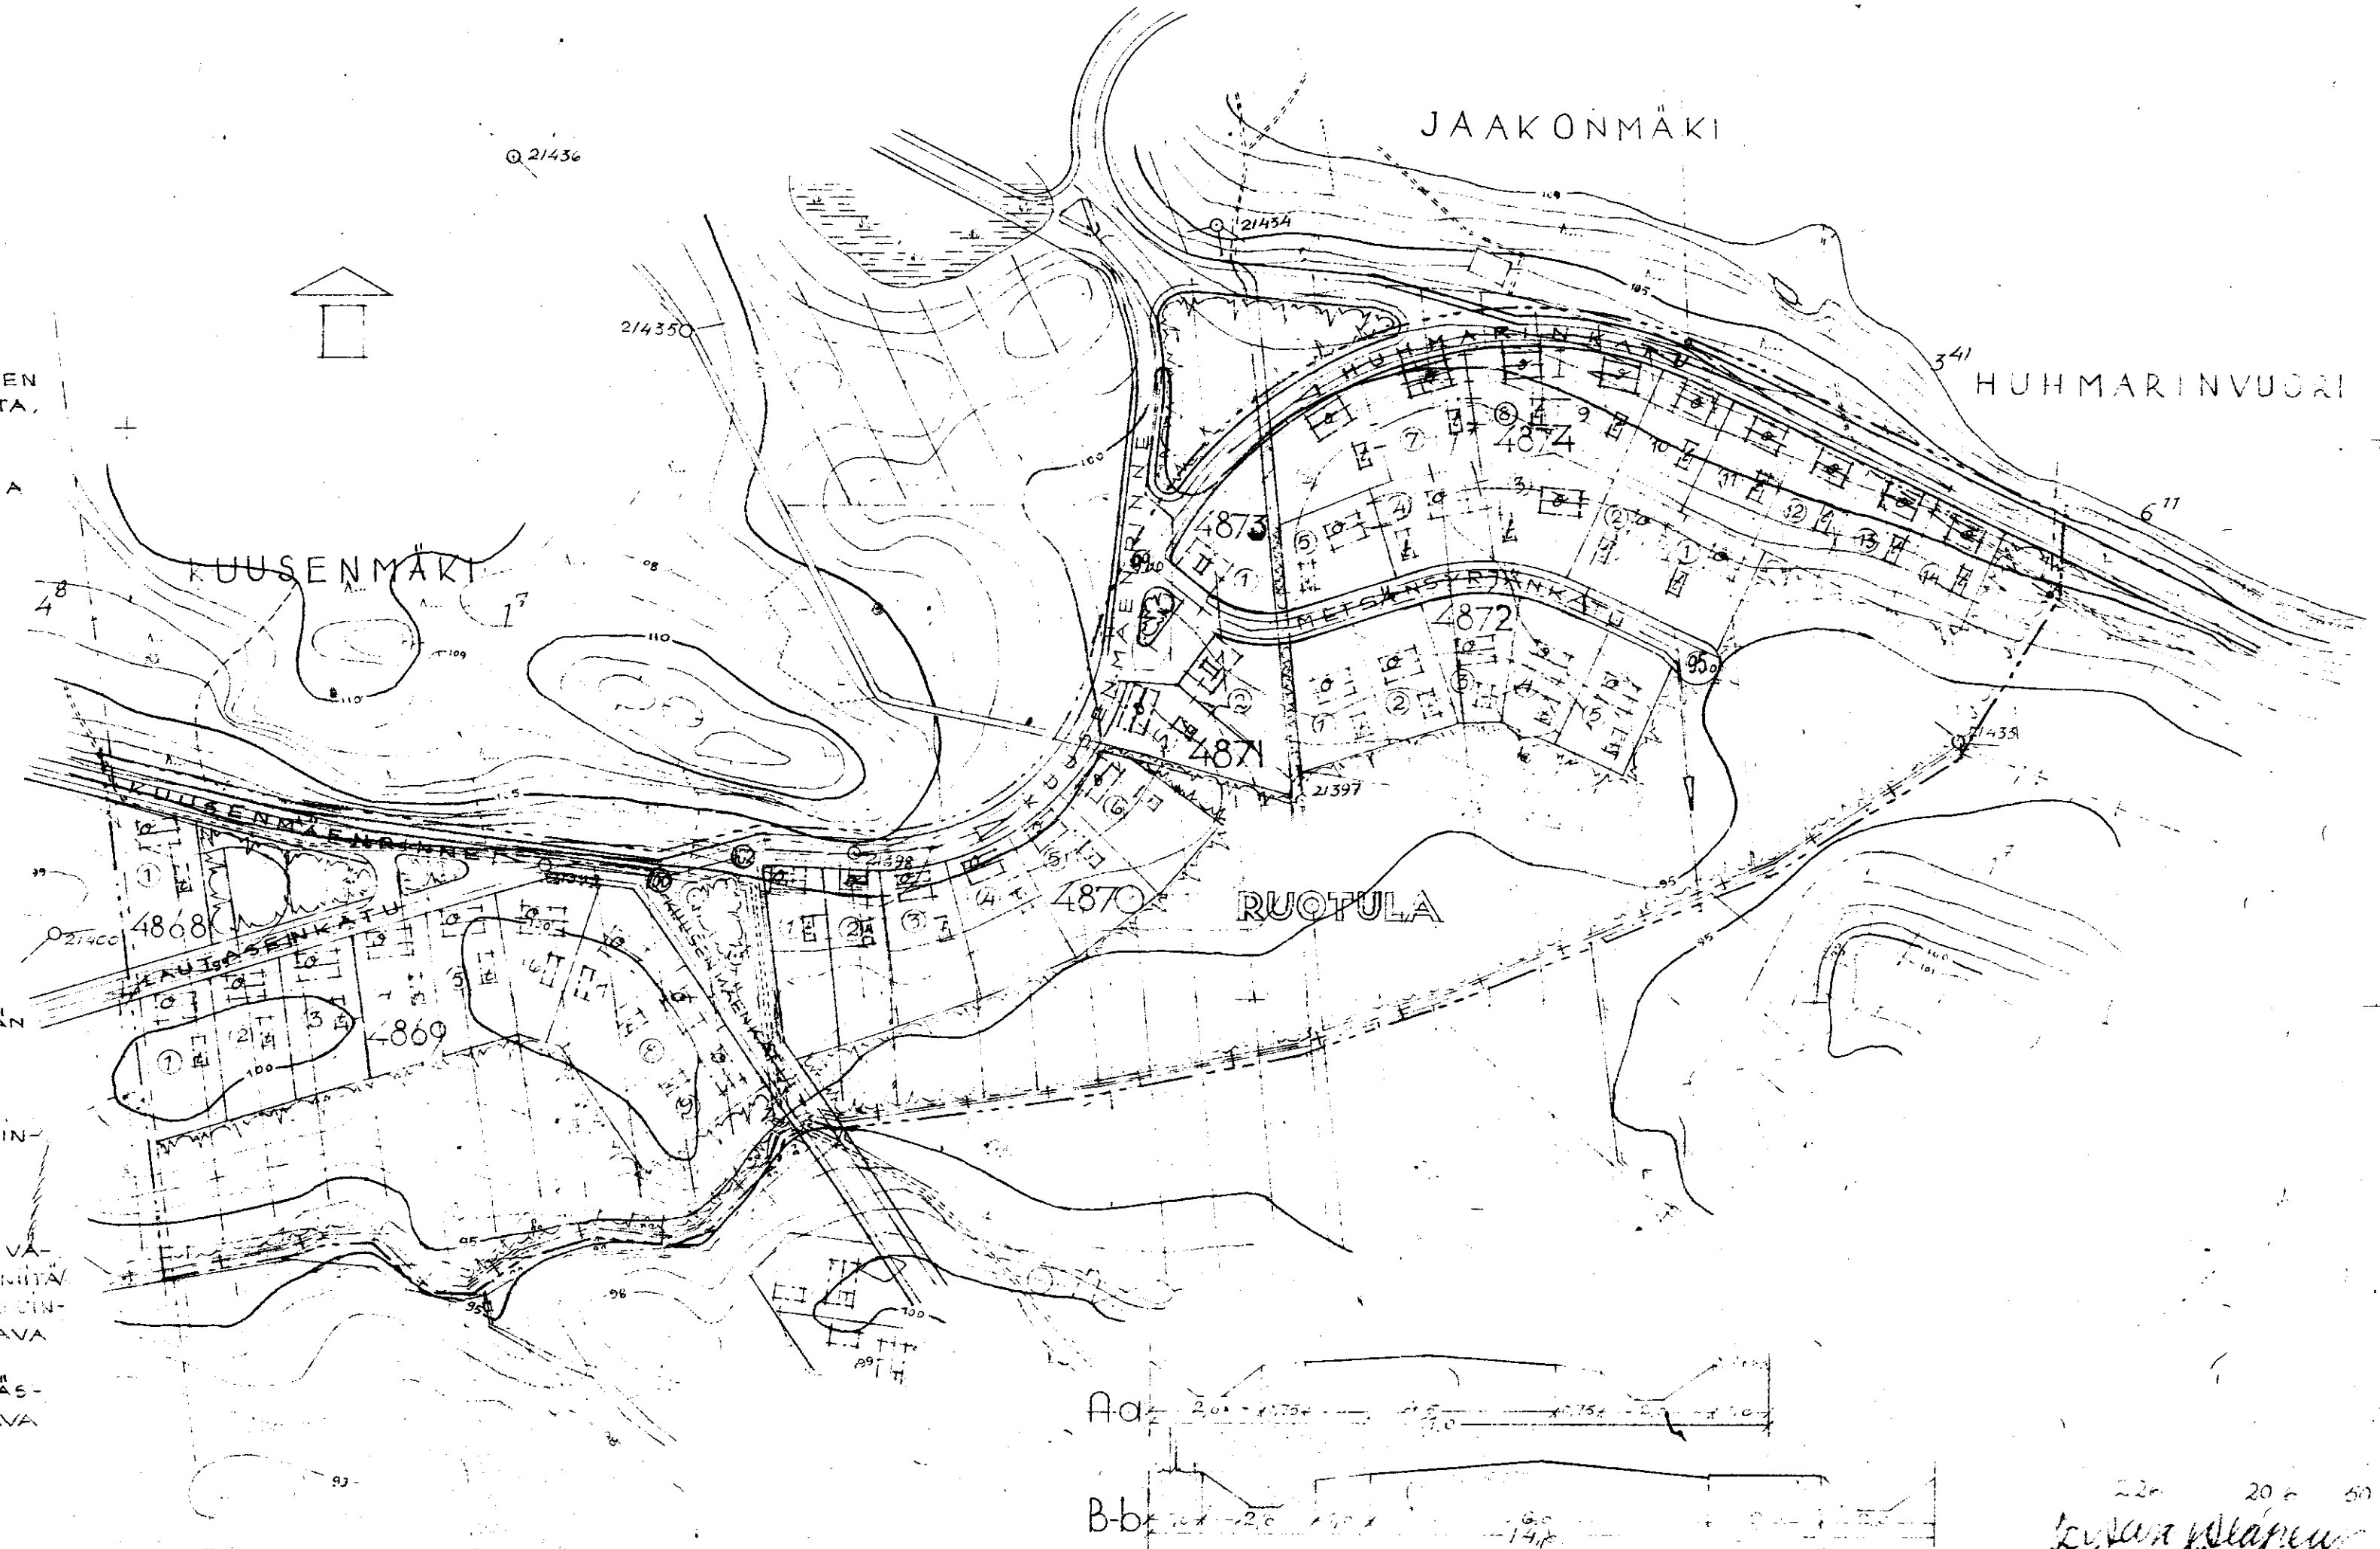

220 20 6 60
K. A. Mäkelä
K. A. Mäkelä
1950.11.1950