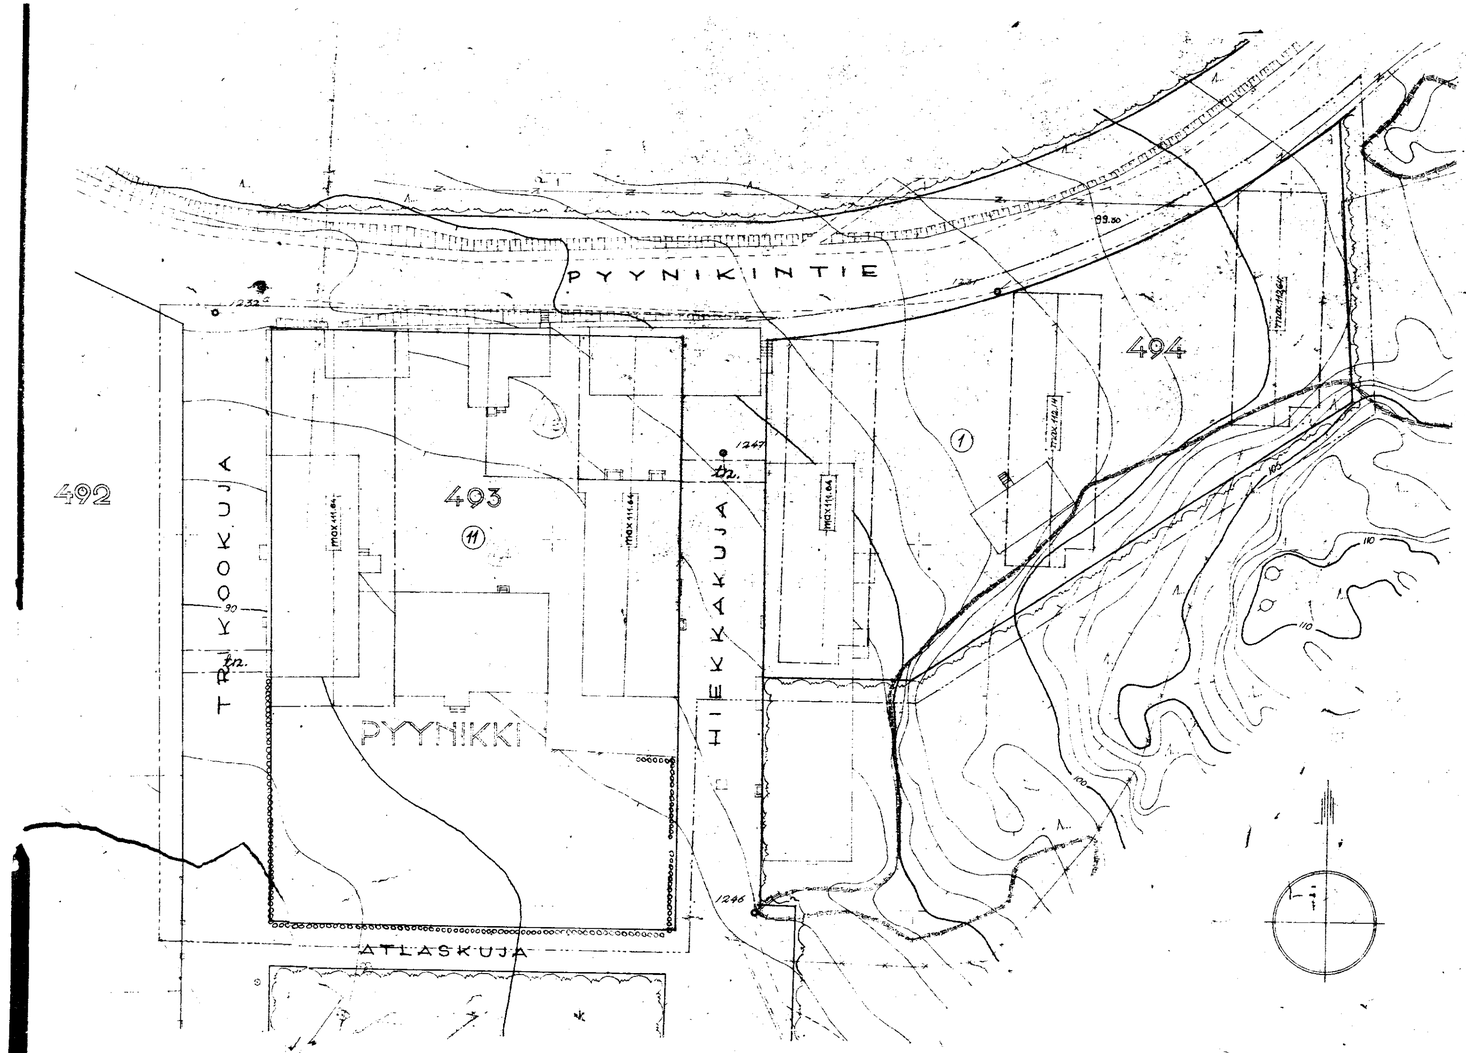

TAMPERE

PYYNIKIN KAUP. OSAN KORTTELIEN N:O 493 JA 494 ASEMAKAAVAMÄÄRÄYSTEN MUUTOS.

MTK. 1:500

ASEMAKAAVAN SELITYKSIÄ:

- 3M SEN RAJAN ULKOPUOLELLA OLEVA VIIVA, JONKA SISÄPUOLISEN ALUEEN ASEMAKAAVAMÄÄRÄYSTEN MUUTOKSILLE VAHVISTUSTA ANOTAAN.
- KORTTELIRAJA
- RAKENNUSRAJA
- PYYNI-KINTIE — KADUN NIMI
- PYYNIKKI — KAUPUNGINOSAN NIMI
- 494 — KORTTELIN NUMERO
- (1) — TONTTINUMERO
- ASUNTO- TAI LIIKEKORTTELI
- PUISTO- T.M.S. ALUE

ASEMAKAAVAMÄÄRÄYKSET:

KORTTELISTA 494 SAA RAKENTAA ENINTÄÄN PUOLET TONTIN ALASTA JA 3-KERROKSISENA. 2 M:Ä LÄHEMMÄKSI KORTTELIRAJAA EI SAA RAKENTAA. TONTIN VAPAA ALUE ON ISTUTUKSIN KORISTETTAVA.

- max 116.64 — RAKENNUSALA SELLAISTA ASUIN- TAI KERHORAKENNUSTA VARTEN, JONKA KATTOLISTAN SAA SIJOITTAA ENINTÄÄN NUMERON OSOITTAMAAN KORKEUTEEN, 0-TASOSSA
- tn. — KADUN ALITSE RAKENNETTAVAN JOHTOTUNNELIN PAIKKA.

255 8 1 51.

KV. 11.4.51. SM. 8.6.51.

61013