


TAMPERE

IX KAUPUNGINOSAN KORTTELIN N:o 138 JA 142

ASEMAKAAVAMÄÄRÄYSTEN MUUTOS

1:500

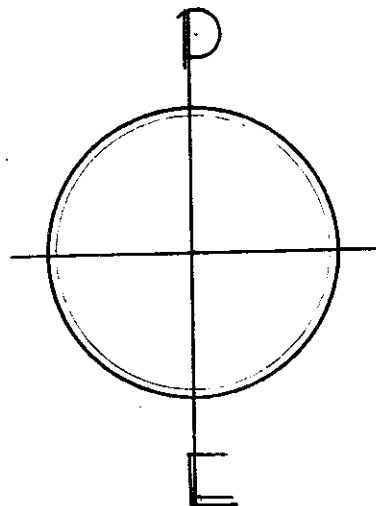

MERKINTÖJEN SELITYS:

— 3M. SEN RAJAN ULKOPUOLELLA OLEVA VIMA, JONKA SISÄPUOLISEN ALUEEN ASEMAKAAVALLE JA ASEMAKAAVAMÄÄRÄYKSILLE VAHVISTUSTA ANOTAAN.

— KORTTELI- JA TONTTIRAJA

IX KAUPUNGINOSAN NUMERO

142 KORTTELIN NUMERO

③ TONTTINUMERO

VÄLIK. KADUN NIMI

— ASUNTO- TAI LIIKEKORTTELI

— PUISTO- T.M.S. ALUE

ASEMAKAAVAMÄÄRÄYKSET:

— RAKENNUSALA. RAKENNUS ON Sijoitettu TAVATA RAKENNUSALAN KADUNPUOLEISEEN RAJAAN KIINNI


— KERROSLUKU SUURIN SALLITTU RAKENNUSKORKEUS ON: I-KERROKSISILLE RAKENNUKSILLE 4,5M. II-KERROKSISILLE RAKENNUKSILLE 11,4M. III-KERROKSISILLE RAKENNUKSILLE 14,6M RAKENNUSKORKEUS MITTATAAN VIERESSÄ OLEVAN KATUPINNAN KORKEUDESTA KOHDASTA.

— KATTOLISTAN KORKEUS, JOSTA SAA POIKETA KORKEINTAAN 0,5M.

RAKENNUSTEN KAIKKI VAPAAT SIVUT ON KÄSITELTÄVÄ JULKISIVUINA, JA ON NIIHIN KAIKKIIN OIKEUS TEHDÄ IKKUNOITA, PARVEKKEET, ULKONEMAT YMS. EIVÄT SAA YLITTÄÄ NAAPURIN TONTTIRAJAA. ULKO-OVEN SAA Sijoittaa NAAPURIN PUOLEISEEN SEINÄÄN ETÄISYYDEN OLLESSA VÄHINTÄIN 2,5M. VÄLIRAJASTA.

— ISTUTETTAVA TONTINOSA.

— VIEMÄRIÄ VARTEN VARATTAVA ALUE

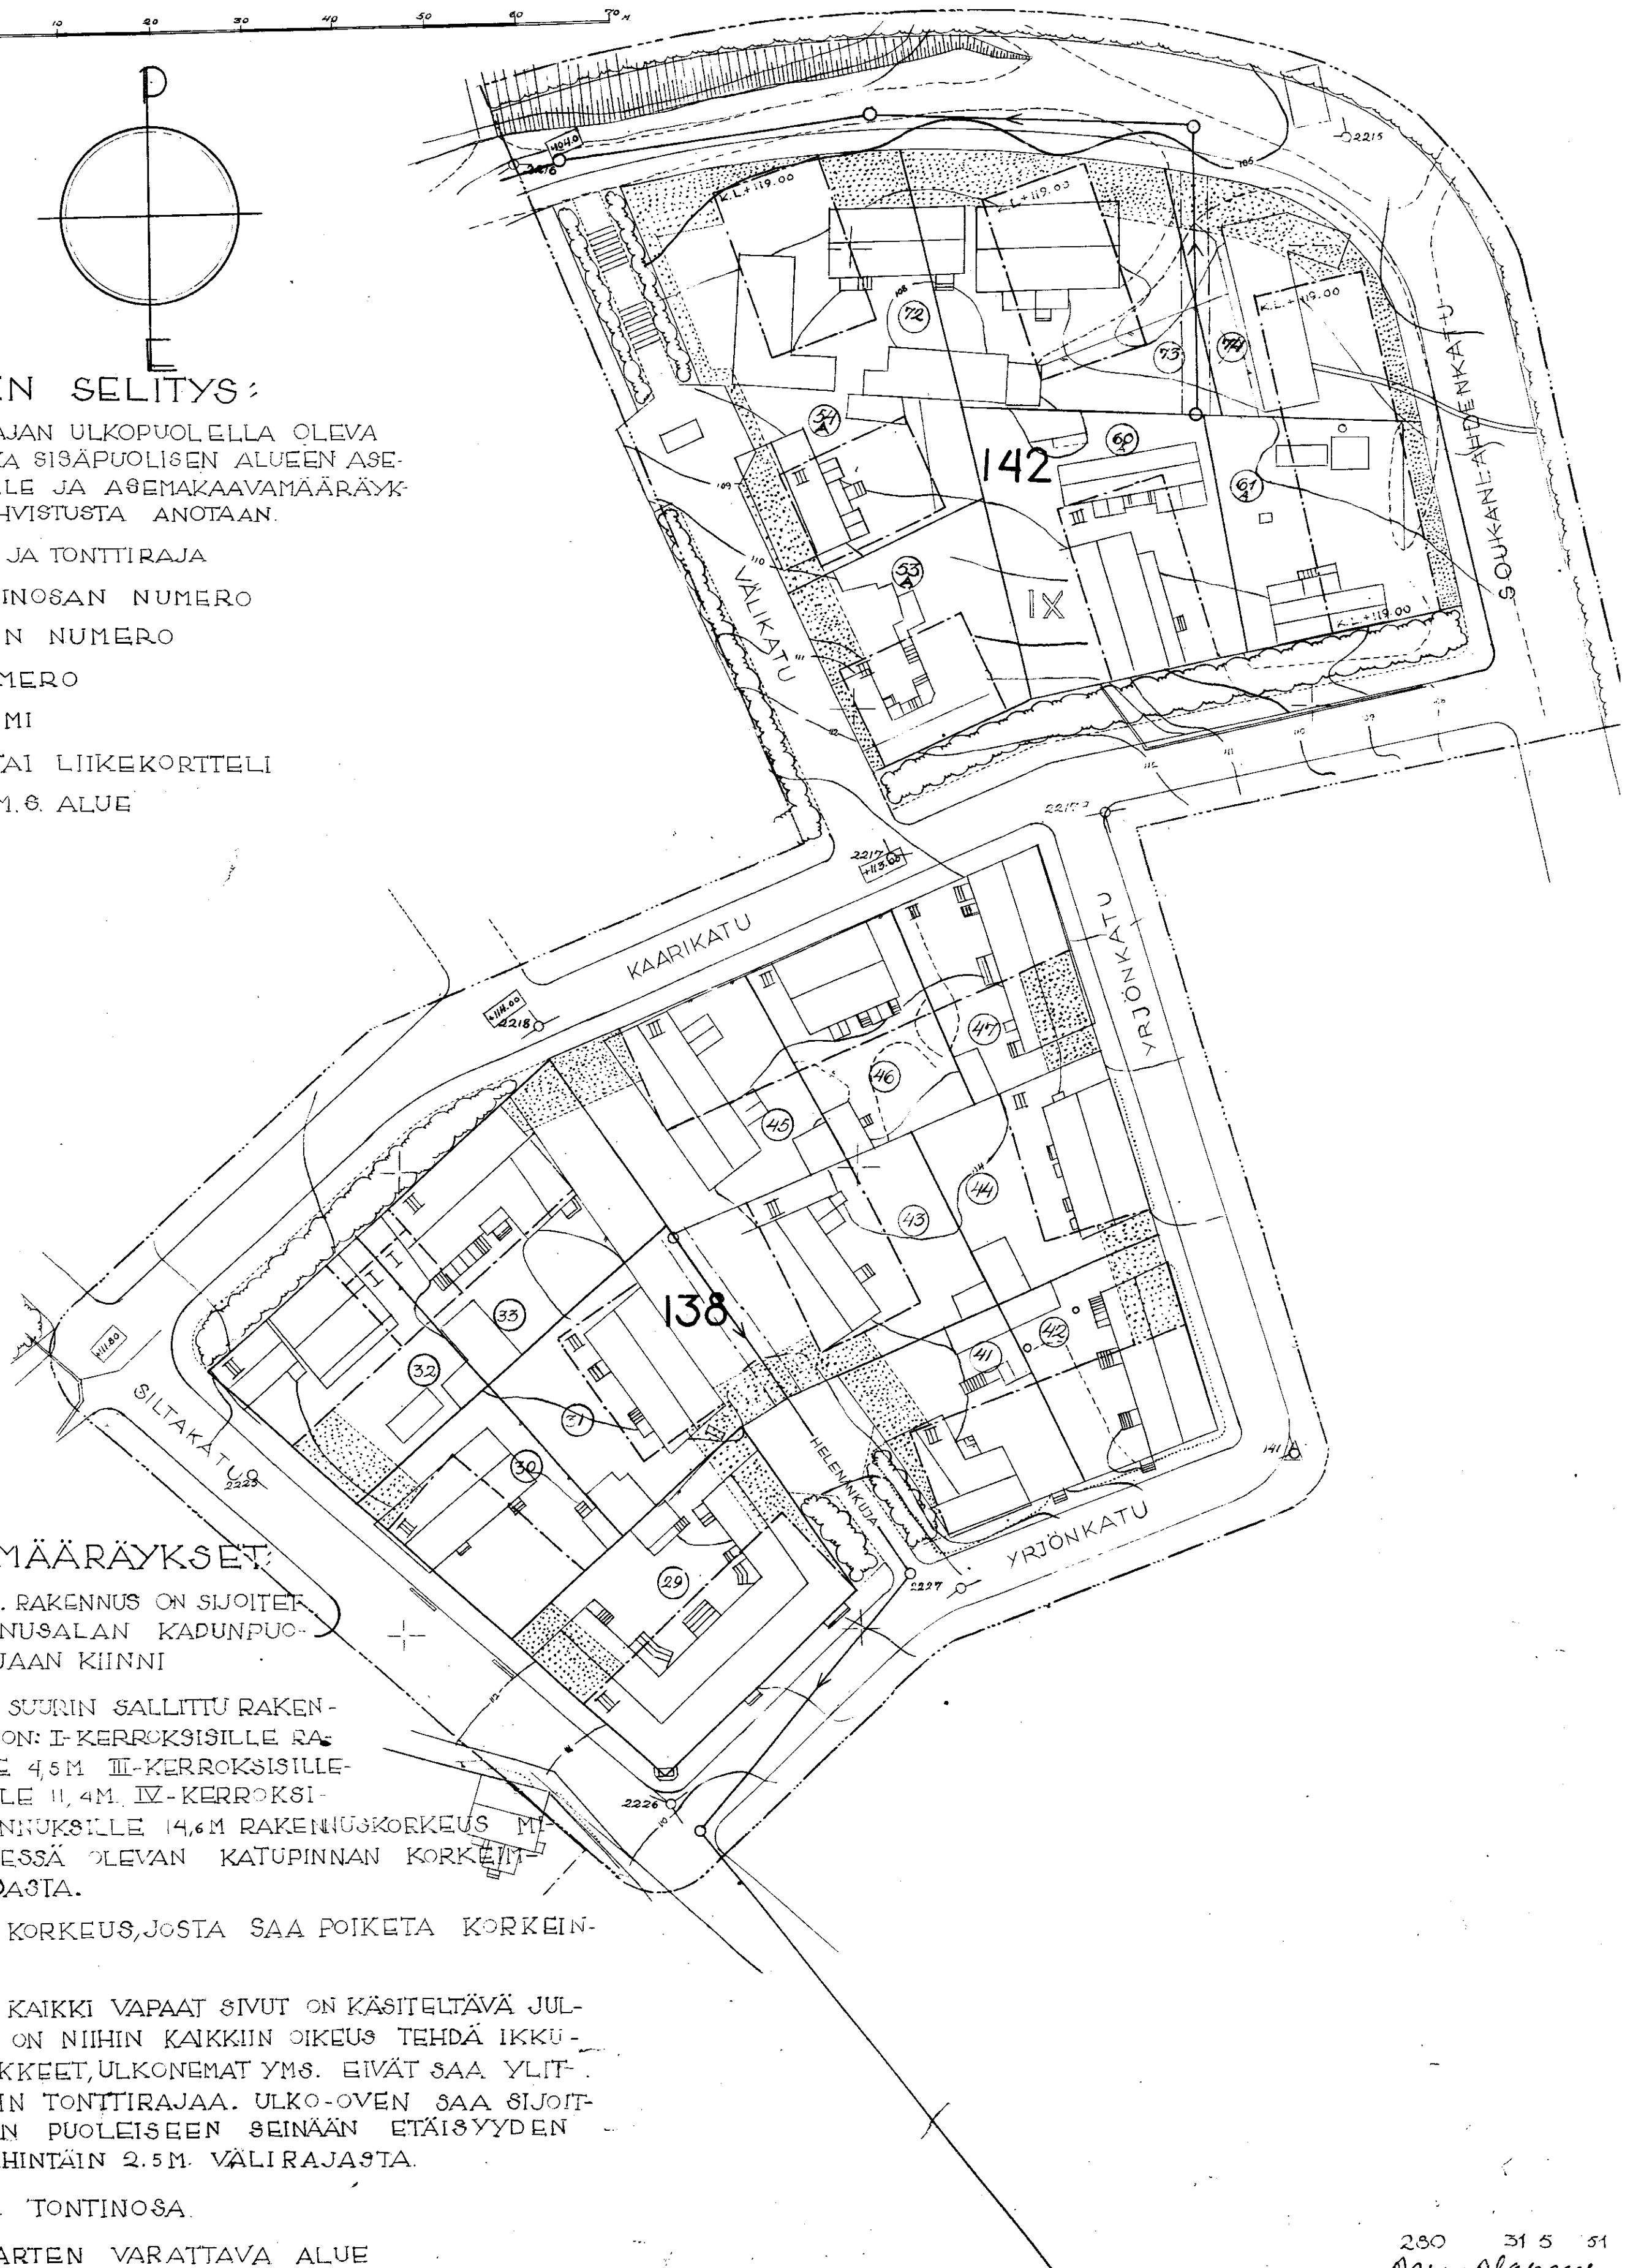

280 31 5 51

Naro Olaperec

SIS. MIN 20.9.51.

74000