TAMPERE

IV:n KAUPUNGINOSAN KORTTELIN N:O 35 ASEMAKAAVAMÄÄRÄYSTEN MUUTOS.

MK. 1:500

MERKINTÖJEN SELITYS:

3M SEN RAJAN ULKOPUOLELLA OLEVA VIIVA, JONKA SISÄPUOLISEN ALUEEN ASEMAKAAVAMÄÄRÄYKSILLE ANOTAAN VAHVISTUSTA.

KAUPUNGINOSAN RAJA.

KORTTELI- JA TONTTIRAJA.

IV — KAUPUNGINOSAN NUMERO.

35 — KORTTELINUMERO.

1A — TONTTINUMERO.

ASUIN- JA LIIKERAKENNUKSEN TONTTI.

PUISTOALUE.

PYSYVÄ RAKENNUSRAJA.

UUSI RAKENNUSRAJA.

POISTETTAVA RAKENNUSRAJA.

ASEMAKAAVAMÄÄRÄYKSET:

LIIKE- JA ASUINRAKENNUKSEN RAKENNUSALA.


max+121.00 — KATTOLISTAN SAA SIJOITTAA ENINTÄÄN NUMERON OSOITTAMAAN KORKEUTEEN. 0-TASOSTA.

RAKENNUKSET VARUSTETTAVA VIRANOMAISTEN MÄÄRÄYSTEN MUKAISILLA ERIKOISLAITTEILLA PALOTURVALLISUUDEN TAKAAMISEKSI JA VEDEN SAANNIN TURVAAMISEKSI.

max+113.20 — POISTETTAVA KATTOLISTAN KORKEUS.

max+119.50 — UUSI KATTOLISTAN KORKEUS.

RAKENNUKSIIN SAADAAN SIJOITTAA NIIN MONTA KERROSTA KUIN SE SALLITTUJA HUONEKORKEUKSIA KÄYTTÄEN ON MAHDOLLISTA.

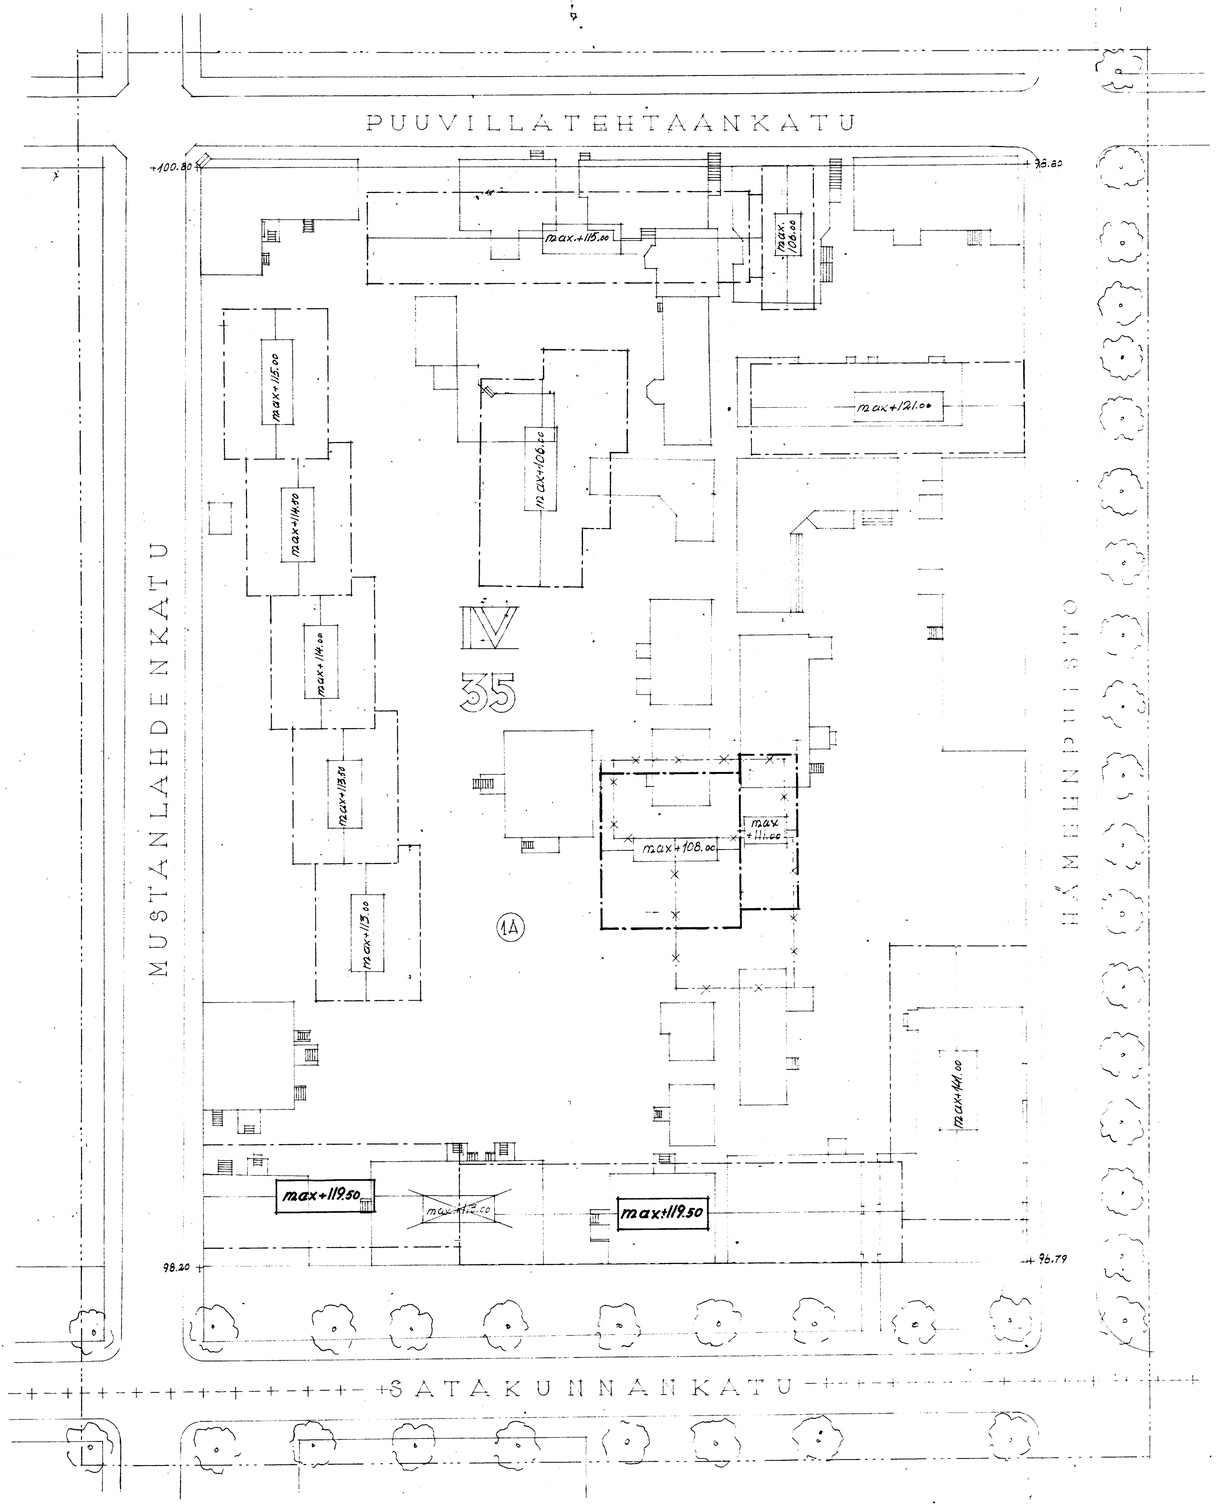

353 11 7 52

Mari Wäpelaid

SIS MIN 25 11 1952

76026