TAMPERE, RAHOLAN
KAUPUNGINOSAN LAAJENNUKSEN ASEMAKAAVA
(KORTTELIT No. 3043 - 3054)

1:2000 100 0 100 m.

MERKINTÖJEN SELITYKSET:

- 5 M. SEN RAJAN ULKOPUOLELLA OLEVA VIIVA JONKA SISÄPUOLISEN ALUEEN ASEMAKAAVALLE JA ASEMAKAAVAMÄÄRÄYKSILLE VAHVISTUSTA ANOTAAN.
- KORTTELI- JA TONTTIRAJA
- ERI ASEMAKAAVAMÄÄRÄYSTEN ALAISTEN TONTIN OSIEN VÄLINEN RAJA JA RAKENNUSRAJA.
- VIEMÄRIJOHTO
- JURVALANK. KADUN NIMI
- RAHOLA KAUPUNGINOSAN NIMI
- 3043 KORTTELIN NUMERO
- ④ TONTTINUMERO 2 OSOITENUMERO
- +—+ KAUPUNGINOSAN RAJA
- VESIALUE
- YLEISEN RAKENNUKSEN TONTTI
- ASUNTO- TAI LIIKEKORTTELI
- PUISTO T.M.S. ALUE LUONNONSUOJELUALUE
- UIMARANTA TMS ALUE
- 5. JULKISLUONTOISEN RAKENNUKSEN TONTTI
- VAARA-ALUE, KORKEAJÄNNITEJOHTOA VARTEN VARATTAVA ALUE
- SIIRTOLAPUUTARHA-ALUE
- LIIKENNEALUE
- TK TEHDASKORTTELI VT VILJELYSTONTTI

ASEMAKAAVAMÄÄRÄYKSET:

- AINAKIN D:I PALOLUOKKAAN KUULUVAN OMAKOTIRAKENNUKSEN RAKENNUSALA. KATTOLISTAN KORKEUS SAA OLLA ENINTÄÄN 5.0 M KATTOKALTEVUUDEN ON OLTAVA 1:2 2:5
- AINAKIN C - PALOLUOKKAAN KUULUVAN 2-KERROKSISEN ASUIN- JA LIIKERAKENNUKSEN RAKENNUSALA KATTOKALTEVUUDEN ON OLTAVA 1:2 R:5 KATTOLISTAKORKEUS SAA OLLA ENINTÄÄN 7.5 M
- AINAKIN B - PALOLUOKKAAN KUULUVAN IV KERROKSISEN ASUIN- JA LIIKERAKENNUKSEN RAKENNUSALA NUMERO OSOITTAA KERROSKORKEUDEN
- YLEISEN RAKENNUKSEN LIKIMÄÄRÄINEN RAKENNUSALA
- AINAKIN C - PALOLUOKKAAN KUULUVAN 2-KERROKSISEN RIVITALON LIKIMÄÄRÄINEN RAKENNUSALA JULKISLUONTOISEEN RAKENNUSTEN TONTEISTA SAA ENINTÄÄN 1/8 KÄYTTÄÄ RAKENTAMISEEN
- AINAKIN D - PALOLUOKKAAN KUULUVAN 1-KERROKSISEN ASUIN- JA LIIKERAKENNUKSEN RAKENNUSALA KATTOLISTAKORKEUS SAA OLLA ENINTÄÄN 5.0 M KATTOKALTEVUUDEN ON OLTAVA 1:2 2:5
- ISTUTETTAVA TONTINOSA
- TONTIN RAKENTAMATON OSA ON KAUNISTETTAVA ISTUTUKSIN.
- KULLEKIN SIIRTOLAPUUTARHAPALSTALLE SAA RAKENTAA MAJAN HYVÄKSYTYN TYYPIN MUKAAN
- VILJELYSTONTISTA SAADAAN ENINTÄÄN 1/2 KÄYTTÄÄ RAKENTAMISEEN JA SAADAAN SILLE RAKENTAA ENINTÄÄN 2-KERROKSISIA RAKENNUKSIA RAKENNUSTEN ETÄISYYDEN TONTTIRAJASTA ON OLTAVA VÄHINTÄÄN 6.0 M JA TOISISTAAN VÄHINTÄÄN 8.M
- TEHDASTONTILLE SAADAAN RAKENTAA VAHVISTETUN RAKENNUSJÄRJESTYKSEN MÄÄRÄYKSET TÄYTTÄVIÄ RAKENNUKSIA, RAKENNUSTEN SUURIN SALLITTU KORKEUS ON ENINTÄÄN 12 METRIÄ, RAKENNUKSET ON SIJOITETTAVA VÄHINTÄÄN 6 METRIN ETÄISYYTEEN NAAPURITONTIN RAJASTA, JOKA ALUE ON ISTUTETTAVA LEHTIPUIN.
- JOHTOAUKEA ON PIDETTÄVÄ TÄYSIN VAPAANA RAKENNUKSISTA JA KAIKESTA 2 M KORKEAMMASTA KASVULLISUUDESTA.

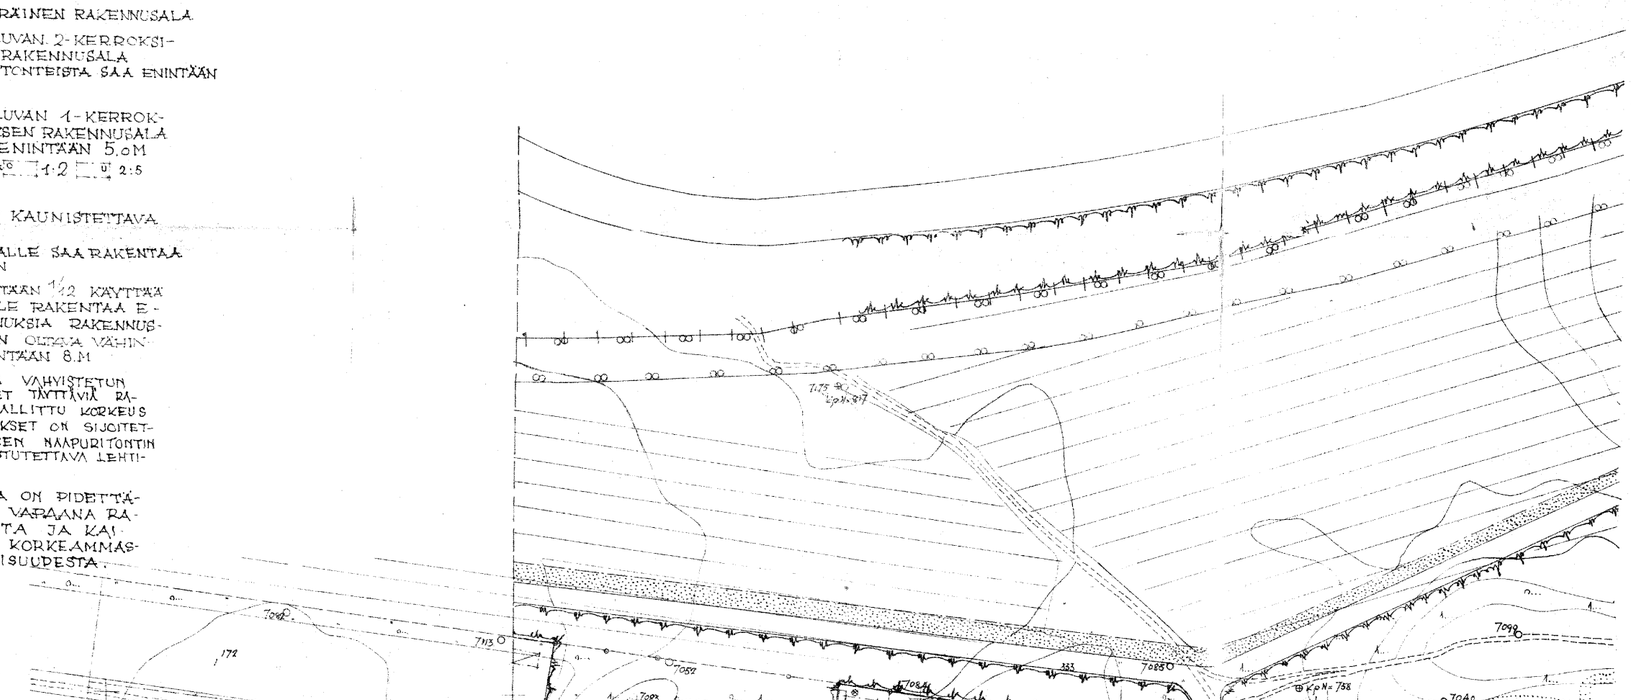

a-a 2,25 6 m 1,75 10 m

c-c 1,5 2 9,0 m 2 1,8 2,4 19 m

f-f 1,5 5 1,5 8 m

b-b 1,5 1,5 6 m 1,5 1,5 12 m

d-d 2,25 3,75 12,0 3,75 2,25 24 m

e-e 1,8 1,5 9,0 1,5 1,8 2,4 18

Jäljennös.

Sisäasiainministeriö on tänä päivänä vahvistanut Tampereen kaupunginvaltuuston päätöksen 3. päivältä maaras kuuta 54, jolla Tampereen kaupungin Raholan ginosan korttelien n:o 3043-3055 tonttien n:o asem mmmmmmmm on hyväksyttyä mmmmmmmm niinkuin piirustusvakaritta selityksessä akeavemaa määrätty osoittaa.
Helsingissä, sisäasiainministeriössä 30. päivänä huhti kuuta 19 55.

Hallitussihteeri Otto Larma

Jäljennöksen virallisesti oikeaksi todistaa:

Tampereella, kesäkuun 16 p:nä 1955

Aaro Klapuri

TAMPEREEN KAUPUNGIN RAKENNUSTOIMISTO
563 10.7.1957
Aaro Klapuri