AS TAMPERE

telin n:71/V asemakaavan muutos 1:500


KOSKEE TONTTEJA N:T 12, 13, 14 JA 15

ASEMAKAAVAMERKINTÖJEN SELITYS:

- 3 H:SEN RAJAN ULKOPUOLELLA OLEVA VIIVA, JONKA SISÄPUOLISEN ALUEEN ASEMAKAAVAN MUUTOKSELLE ANOTAAN VAHVISTUSTA
- KAUPUNGINOSAN RAJA — V — KAUPUNGINOSAN NUMERO
- KORTTELI- JA TONTTIRAJA — 71 — KORTTELINUMERO
- ASEMAKAAVAMÄÄRÄYSRAJA — (12) — TONTTINUMERO
- 25 OSOITENUMERO — J — JULKISLUONTEISEN RAKENN. TONTTI
- ASUNTO- JA LIIKERAKENNUKSEN TONTTI
- YLEISEN RAKENNUKSEN TONTTI — PUISTO
- KADUN NIMI — +100.85 KADUN JA PIHAMAAN KORKEUS
- POISTETTAVA KORTELI- JA TONTTIRAJA
- UUSI KORTELI- JA TONTTIRAJA

ASEMAKAAVAMÄÄRÄYKSET:

- max+108.5 — RAKENNUSALA JULKISLUONTEISTA RAKENNUSTA VARTEN JONKA KATTOLISTAN SAA SIJOITTAA ENINTÄÄN NUMERON OSOITTAMAAN KORKEUTEEN O-TASOSTA
- VII JR — RAKENNUSALA ENINTÄÄN 6-KERROKSISTA JULKISLUONTEISTA RAKENNUSTA VARTEN
- JULKISLUONTEISEEN RAKENNUKSEEN SAADAAN TEHDÄ KOKOUS-KERHO- JA TOIMISTOHUONEITA LISÄTILOINEEN, ASUNTOJA TARPEELLISTA HENKILÖKUNTAA VARTEN, SEKÄ LIIKEHUONEITA. RAKENNUKSEN ON TÄYTETTÄVÄ PL. 48 D III A-RYHMÄN VAATIMUKSET
- VI — RAKENNUSALA AINAKIN PALOLUOKKAAN B KUULUVAA ASUIN- JA LIIKERAKENNUSTA VARTEN. NUMERO OSOITTAA SUURIMMAN SALLITUN KERROSLUVUN. RAKENNUKSEN SUURIN SALLITTU KESKIKORKEUS ON IV-KERROKSISENA 14.5 M JA VI-KERROKSISENA 21.0 M
- ISTUTUKSIN SOMISTETTAVA TONTINOSA

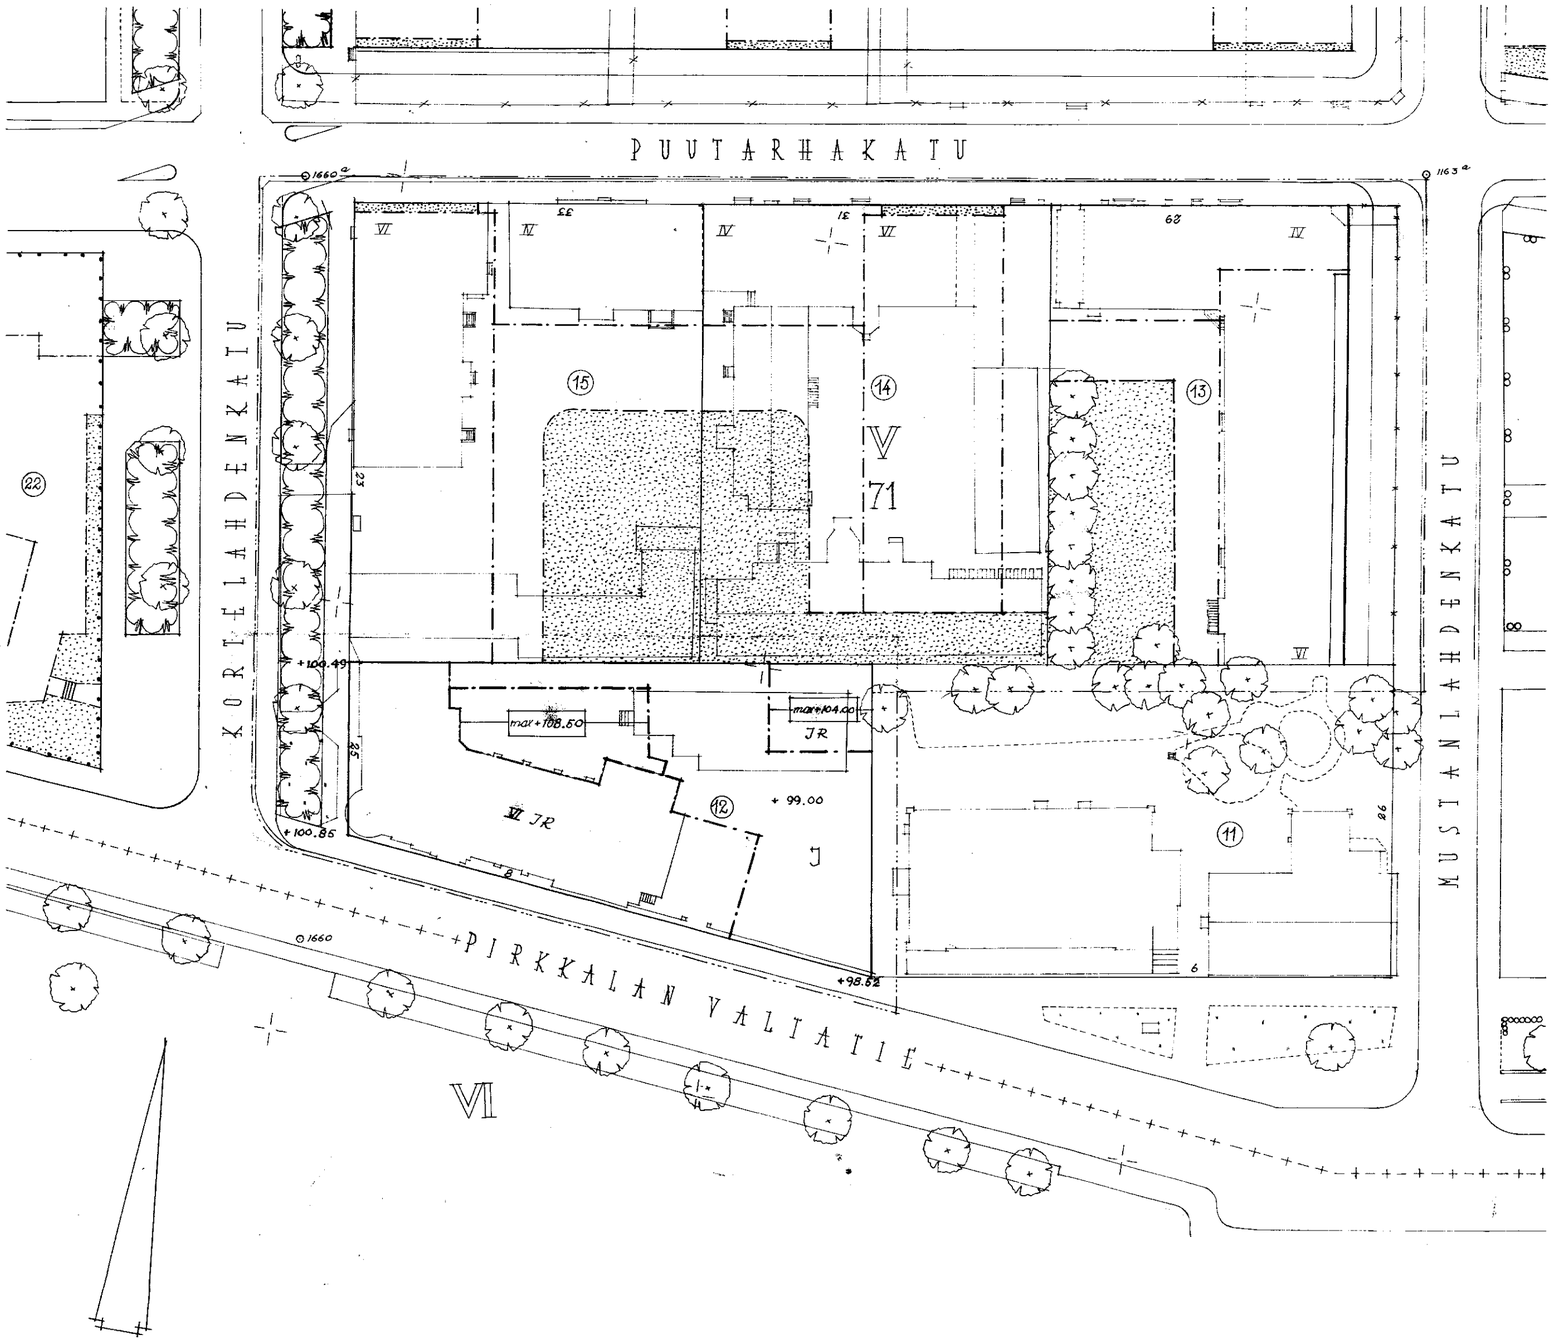

629 92 55
Nan Klapeuro
Piirt. KP
Sisäasiainministeriö 4.6.1955.
76039