


TAMPERE

RYYDYNPOHJAN KAUPUNSI
KORTTELIEN 2561, 2562 ja 2564 - 2576
ASEMAKAAVA.

0 1 2 
1/2000

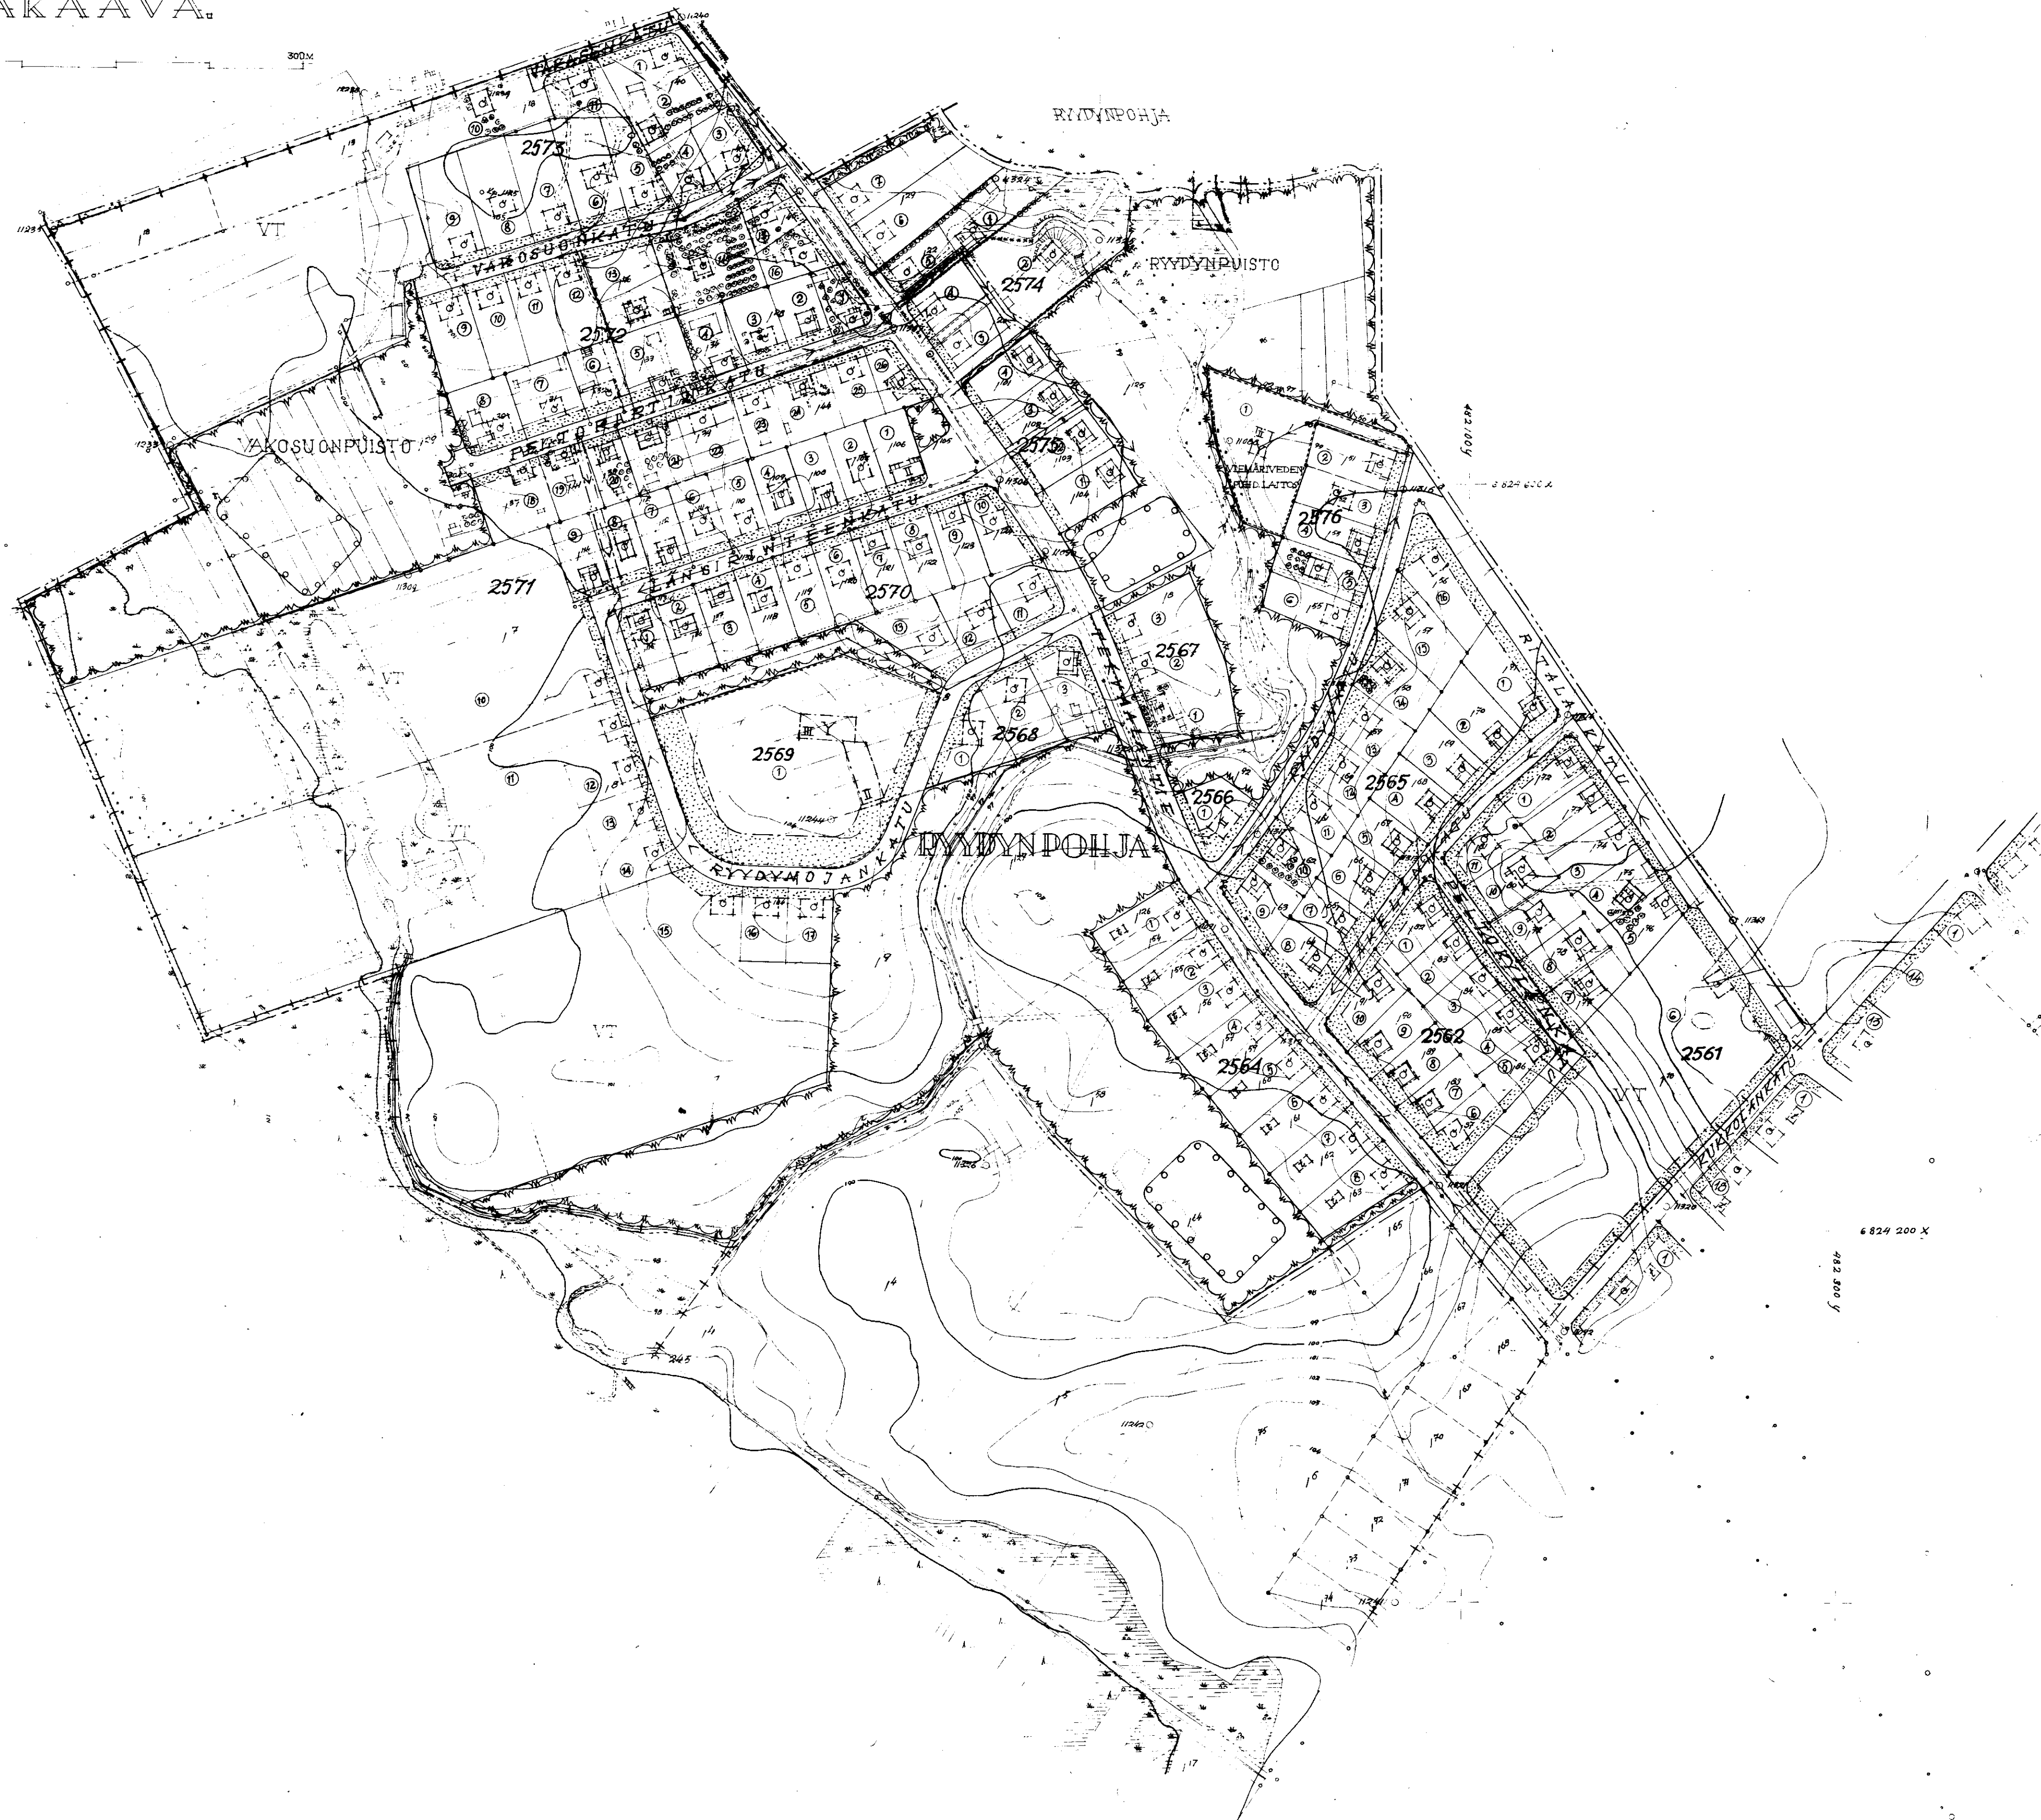

ASEMAKAAVAMERKINTÖJEN SELITYS

- — — — — KOLME METRIÄ SEN RAJAN ULKOPUOLELLA OLEVAMIA, JONKA SISÄPUOLISEN ALUEEN ASEMAKAAVALLE JA ASEMAKAAVAMAARÄYKSILLE ANOTAAN VÄHISTYSTÄ
- - - - - KAUPUNKIRAJAN RAJA
- + - - - KAUPUNGINRAJAN RAJA
- — — — — KORTTELI- JA TONTTIRAJA
- — — — — ASEMAKAAVAMAARÄYSRAJA
- RYYD KAUPUNGIN NIMI
- 2561 KORTTELIN NUMERO
- ③ TONTIN NUMERO
- ASUNTO- JA LIIKETONTTI
- VT VIILJELYSTONTTI
- YLEISEN RAKENNUKSEN TONTTI
- PUISTO
- URHEILUALUE
- VIEMÄRI

ASEMAKAAVAMAARÄYKSET

- AINAKIN C-PALOLUOKKAAN KUULUVAN YKSIKERROKSEEN ASUINRAKENNUKSEN RAKENNUSALA, RAKENNUKSEN RÄYSTÄSKORKEUS SAA OLLA ENINTÄÄN 5,2 M. KATTOKALTEVUUDEN ON OLTAVA 1:1,5.
- AINAKIN C-PALOLUOKKAAN KUULUVAN YKSIKERROKSEEN LIIKE- JA ASUINRAKENNUKSEN RAKENNUSALA, KATTOKALTEVUUDEN ON OLTAVA 1:1,5.
- AINAKIN D-PALOLUOKKAAN KUULUVAN OMAKOTIRAKENNUKSEN RAKENNUSALA, RAKENNUKSEN RÄYSTÄSKORKEUS SAA OLLA ENINTÄÄN 5,2 M. KATTOKALTEVUUDEN ON OLTAVA 1:1,5.
- AINAKIN D-PALOLUOKKAAN KUULUVAN OMAKOTIRAKENNUKSEN RAKENNUSALA, JOHON SAA SISUSTAA LIIKEHUONEITA, RAKENNUKSEN RÄYSTÄSKORKEUS SAA OLLA ENINTÄÄN 5,2 M. KATTOKALTEVUUDEN ON OLTAVA 1:1,5.
- YLEISEN RAKENNUKSEN LIIKEMÄÄNEN RAKENNUSALA, NUMERO OSOITTAA SUURIMMAN SALLITUN KERROSLUVUN
- TALOUSRAKENNUKSEN RAKENNUSALA, RAKENNUKSEN RÄYSTÄSKORKEUS SAA OLLA ENINTÄÄN 3,5 M. KATTOKALTEVUUDEN ON OLTAVA 1:1,5.
- VIILJELYSTONTILLE SAA RAKENTAA AINAKIN D-PALOLUOKKAAN KUULUVIA TALOUSRAKENNUKSIA, JOIDEN YHTEINEN PINTA-ALA ON ENINTÄÄN 1/12 TONTIN PINTA-ALASTA, RAKENNUSTEN RÄYSTÄSKORKEUS SAA OLLA ENINTÄÄN 3,5 M. KATTOKALTEVUUDEN ON OLTAVA 1:1,5. RAKENNUSTEN ETÄISYDEN TONTTIRAJASTA ON OLTAVA VÄHINTÄÄN 5 M. ASUINRAKENNUKSESTA VÄHINTÄÄN 8 M JA TOISISTAAN VÄHINTÄÄN 6 M.
- PUISTOMÄISESTI ISTUTETTAVA TONTINSA.
- TONTILLA OLEVIA PUUTEN KAATAMINEN ILMAN KAUPUNGIN PUUTARHANEUVOJAN LUPAA ON KIELLETTY. KATOKSESTA SAA VALITTA MAISTRAATTIN RAKENNUKSET ON SIOITETTAVA KADUNPUOLEISEEN RAKENNUSRAJAAN KIINNI.
- VIEMÄRIÄ VARTEN VARATTAVA ALUE, JOSSE MAAN PINTA SAADAAN VIEMÄRIÄ RAKENNETTAESSA SIOITTA VIEMÄRIIN VAATIMAAN KORKEUTEEN