TAMPERE

III, VI, XIII, XVIII, XXII JA XXIII KAUPUNGINOSIEN ASEMAKAAVAN MUUTOS

(KORTTELIT 196, 195, 198, 202, 205, JA 207/XIII, 330/XVIII, 502/XXII SEKÄ NIIHIN LIITTYVÄT KATU-, PUISTO-, URHEILU- JA LIIKENNEALUEET)

1:2000


ASEMAKAAVAMERKINNÄT:

- 3:n TEN RAJAN ULKOPUOLELLA OLEVA VIIVA, JONKA SISÄPUOLISTEN ALUEEN ASEMAKAAVALLE JA ASEMAKAAVAMÄÄRÄYKSILLE HAETAAN VAHVISTUSTA.
- KAUPUNGINOSAN RAJA.
- KORTTELI- JA TONTTIRAJA
- ERI ASEMAKAAVAMÄÄRÄYSTEN MUKAISTEN TONTIN OSIEN RAJA JA RAKENNUSRAJA.
- JOKI / KATU — RAUDAN NIMI
- XXII — KAUPUNGINOSAN NUMERO
- 205 — KORTTELIN NUMERO
- 9 — TONTINNUMERO
- z — OMISTENUMERO
- VESIJALUEEN RAJA
- YLEISEN RAKENNUKSEN TONTTI

- ASUNTO- TAI LIIKEKORTTELI
- TK — TEHDASKORTTELI
- TT — TEHDASTONTTI
- PUISTOALUE
- URHEILUALUE
- LIIKENNEALUE
- PYÖRÄILIJÖITTÄIKENÄ KÄYTETTÄVÄ LIIKENNEALUEEN OSA
- VALTIONRAUTATIEDEN ALUE, JONKA ALITSE RAKENNETAAN KATUJA TUNNELIPOSITIONEEN.
- MERKINTÄ, JOKA LUKEE KATUALUEEN ERINÄYTÖSTÖIHIN OTTAMATTOMIA OSIA, MUTTA JONKA EI VARSINAISTEN ASEMAKAAVAN YHTEYDESSÄ.
- POISTETTAVA MERKINTÄ
- NÄKYVÄN PINNAN ALAPUOLELLA OLEVA RAJA.

ASEMAKAAVAMÄÄRÄYKSET:

- YLEISEN RAKENNUKSEN LIKIMÄÄRÄINEN RAKENNUSALA.
- II — V — RAKENNUSALA AINAKIN TÄ:N 68B-LUOKAN VAATIMUKSET TÄYTTÄVÄÄ ASUIN- JA LIIKERAKENNUSTA VARTEN. NUMERO OSOITTAA KERROSLUVUN.
- +100,0 — PINAMAAN TUKIEN SALLITTU KORKEUS 0-TASOSTA
- II — TT — RAKENNUSALA TEHDASRAKENNUSTA VARTEN. NUMERO OSOITTAA KERROSLUVUN.
- RAKENNUSALA TEHDASRAKENNUSTA VARTEN, JONKA KATTOLISTA ON SIVOITETTAVA NUMEROIN OSOITTAMAAN KORKEUTEEN 0-TASOSTA. TÄSTÄ KORKEUDESTA SAA POIKETA 0,5 M:LLÄ.
- URHEILUALUEELLE SAADAAN RAKENTAA TARPEELLISET KATSOMO-, PUKUTUVA- YMS RAKENNUKSET.
  RAKENNUSTEN ON PALONKESTÄVYYDELTÄÄN TÄYTETTÄVÄ AINAKIN PALOTURVALLISUUSMINISTERIÖN MÄÄRÄYKSEN RAKENNUSTEN JA RAKENNUSOSIEN PALONKESTÄVYYDEN LUOKITTELEMISTÄ 46 D-II LUOKAN VAATIMUKSET.
- ISTUTETTAVA TONTINOSA.

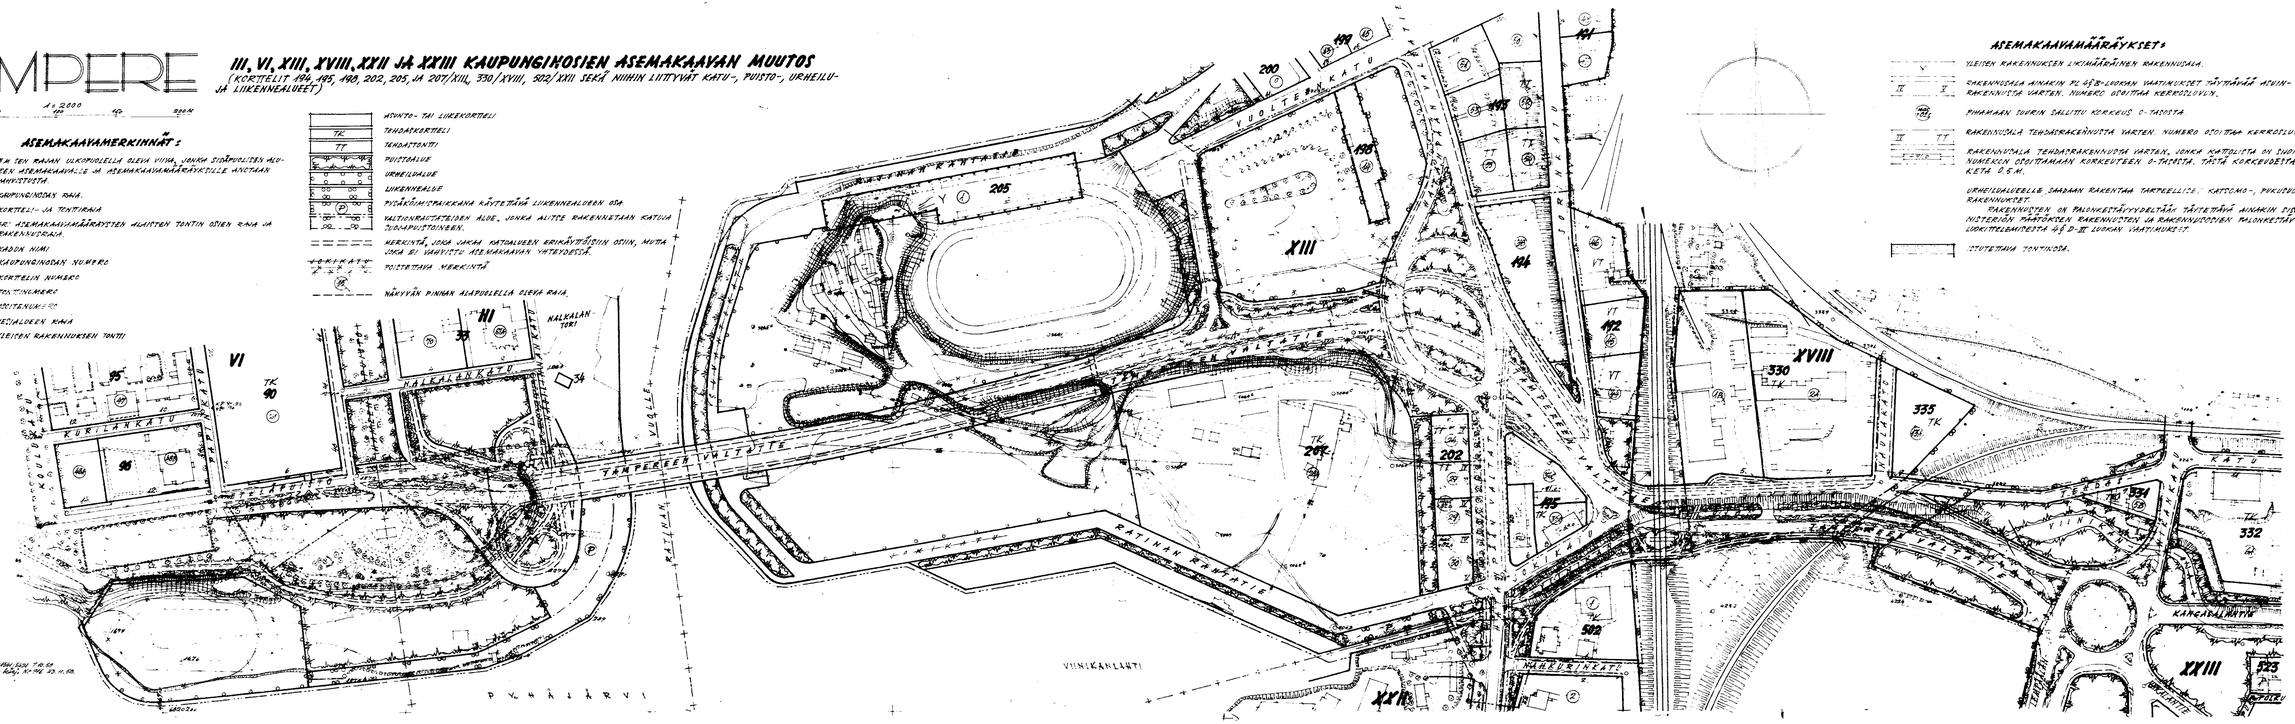

Piirtänyt: Insinööritoimisto Pöyry Finland Oy
Tarkastanut: Insinööritoimisto Pöyry Finland Oy
Hyväksytty: Tampereen kaupunginvaltuuston päätöksellä 23.11.88 mukaisesti.

1260, 12 II 38
Olavi Wikgren
46003