TAMPERE

KORKINMÄEN KAUPUNGINOSAN KORTTELIEN № 5522 JA 5523 ASEMAKAAVAN MUUTOS.

KOSKEE TONTTEJA № 7, 8, JA 9/5522 SEKÄ № 1, 2 JA 3/5523. (Kylätkeinunkatu 20, 22, 24, 26, 28 ja 30)

1 : 500

0 5 10 15 20 30 40 50 55 M

ASEMAKAAVAMERKINNÄT:


- 3 M SEN RAJAN ULKOPUOLELLA OLEVA YLIVA, JONKA SISÄPUOLISEN ALUEEN ASEMAKAAVAN MUUTOKSILLE ANOTAAN VAHVISTUSTA.
- KORTTELI- JA TONTTIRAJA.
- ERI ASEMAKAAVAMÄÄRÄYSTEN ALAISTEN TONTIN OSIEN VÄLINEN RAJA JA RAKENNUSRAJA.
- VIEMÄRIJOHTO. KYLÄKEINUNKATU KADUN NIMI.
- 5522 KORTTELIN NUMERO.
- (7) TONTTINUMERO
- 24 OSOITENUMERO.
- ASUNTO- TAI LIIKEKORTTELI.
- PUISTOALUE.
- POISTETTAVA MERKINTÄ.
- UUSI MERKINTÄ.

ASEMAKAAVAMÄÄRÄYKSET:

- EA — OMAKOTIRAKENNUKSEN OHJELUONTOINEN RAKENNUSALA, JOTA EI VAHVISTETA.
- EE — TALOUSRAKENNUKSEN OHJELUONTOINEN RAKENNUSALA, JOTA EI VAHVISTETA.

JOKAISELLE OMAKOTITONTILLE SAA RAKENTAA YHDEN ASUINRAKENNUKSEN JA YHDEN TALOUSRAKENNUKSEN. ASUINRAKENNUKSEN PINTA-ALA SAA OLLA ENINTÄÄN (10×12) M², RÄYSTÄSKORKEUS SAA OLLA ENINTÄÄN 5 M JA KATTOKALTEVUUDEN ON OLTAVA 1 : 1,5. RAKENNUKSEN ON TÄYTETTÄVÄ AINAKIN RT 4 §:N II-LUOKAN VAATIMUKSET. TALOUSRAKENNUKSEN PINTA-ALA SAA OLLA ENINTÄÄN (4×8) M², RÄYSTÄSKORKEUS SAA OLLA ENINTÄÄN 3,5 M JA KATTOKALTEVUUDEN ON OLTAVA 2 : 5. RAKENNUKSEN ON TÄYTETTÄVÄ AINAKIN RT 4 §:N III-LUOKAN VAATIMUKSET.

ASUINRAKENNUKSEN ETÄISYYDEN NAAPURITONTIN RAJASTA ON OLTAVA VÄHINTÄÄN 6 M JA TALOUSRAKENNUKSEN ETÄISYYDEN VÄHINTÄÄN 5 M. ASUIN- JA TALOUSRAKENNUKSEN VÄLIMATKAN SAMALLA TONTILLA ON OLTAVA VÄHINTÄÄN 8 M, PAITSI KULMITTAIN ASETETTUNA 6 M. TALOUSRAKENNUKSEN SAA KUITENKIN RAKENTAA ASUINRAKENNUKSEEN KIINNI, JOS SIINÄ OLEVAN AUTOSUOJAN SEINIEN JA VÄLIKATON SISÄPINNAN VERHOUS ON AINAKIN PALOAHDISTAVAA LUOKKAA. RAKENNUSTEN ETÄISYYDEN KADUSTA ON OLTAVA VÄHINTÄÄN 2 M.

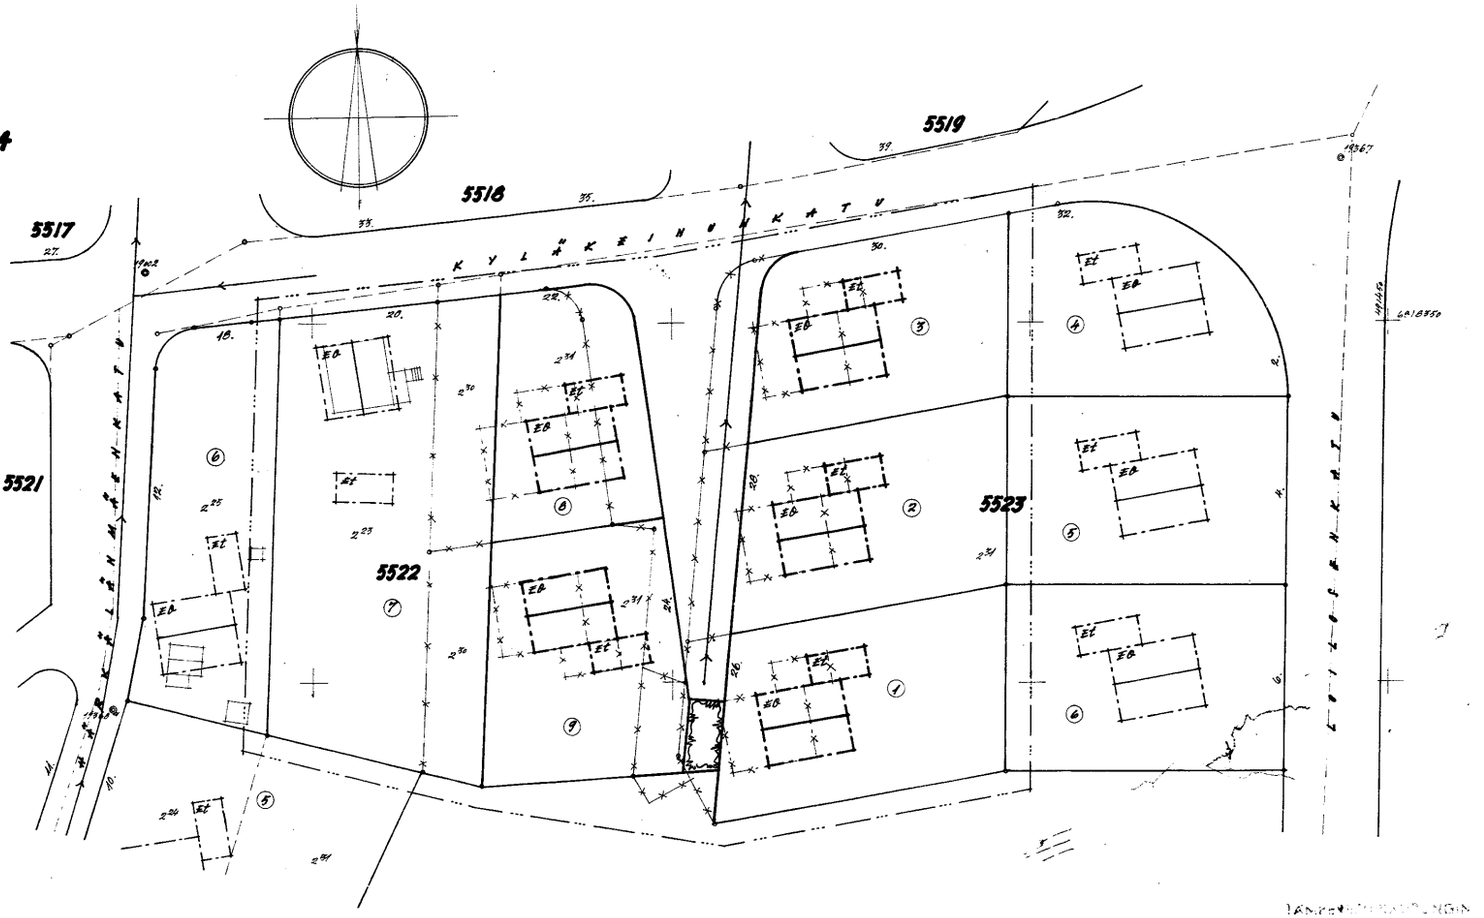

TAMPEREEN KAUPUNGIN RAKENNUSVIRASTO ASEMAKAAVAOSASTO
№ 1287 15.1.1959.
[illegible]
№ 61055.
Kv 22.4.1959 SisM 23.6.1959