

TAMPERE

VI KAUPUNGINOSAN KORTTELIN N:2 99 JA 101 ASEMAKAAVAMÄÄRÄYSTEN MUUTOS



(MARIANKATU N:35 JA 37, SATAMAKATU N:20, 22, 24 JA 26, KOULUKATU N:10
JA 12, RISTIKATU N:1, 3, 5 JA 7, MÄNTYKATU N:5-B)

ASEMAKAAVAMERKINNÄT:

- 3 M SEN RAJAN ULKOPUOLELLA OLEVA VIIVA, JONKA SISÄPUOLISEN ALUEEN ASEMAKAAVAMÄÄRÄYSTEN MUUTOKSELLE ANOTAAN VÄHISTYSTÄ.
- KORTTELI- JA TONTIRAJA.
- ERIASEMAKAAVAMÄÄRÄYSTEN ALAISTEN TONTINOSIEN KÄLINEN RAJA JA RAKENNUSRAJA.
- VI KAUPUNGINOSAN NUMERO
- 99 KORTTELIN NUMERO
- 57 TONTIN NUMERO
- 5 OSOITENUMERO.
- ASUNTO- JA LIIKEKORTTELI

ASEMAKAAVAMÄÄRÄYKSET:

- RAKENNUSALA ASUIN- JA LIIKERAKENNUSTA VARTEN, JONKA KESKIKORKEUS ON ENINTÄÄN NUMERON OSOITAMA HETRIHÄÄKÄ. RAKENNUSTEN PÄÄTYRÄYSTÄS SAA NOUSTA TÄHÄN KORKEUDEN YLÄPUOLELLE. RAKENNukseen SAADAAN TEHDÄ NIIN HONTA KERROSTA, KUIN SALLITUJA KERROSKORKEUKSIA RYHTÄEN ON MAHDOLLISTA.
- RAKENNUSALA ASUIN- JA LIIKERAKENNUSTA VARTEN, JONKIN SÄÄDÄN SIIKOTTA NIIN HONTA KERROSTA, KUIN NUMERO OSOITTAA.
- RAKENNUSTEN ON TÄYTETTÄVÄ AINAKIN PL. 45:N B-LUOKAN VÄRTIMUKSET.
- ISTUTETTAVA TONTINOSA.
- TONTILLE ON SIIKOTETTAVA AUTOPAIKKOJA AINAKIN RAKENNUSASETUKSESSA SÄÄDETTY VÄRTIMÄISÄÄKÄ.
- RAKENNUSALA ENINTÄÄN 3.5 M. KORKEA AUTOTALLIRAKENNUSTA VARTEN
- PÄÄKÄÄN ALLE SÄÄ TEHDÄ AUTOTALLIN

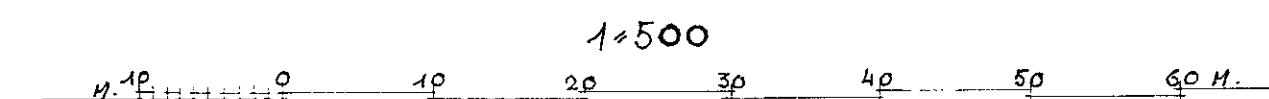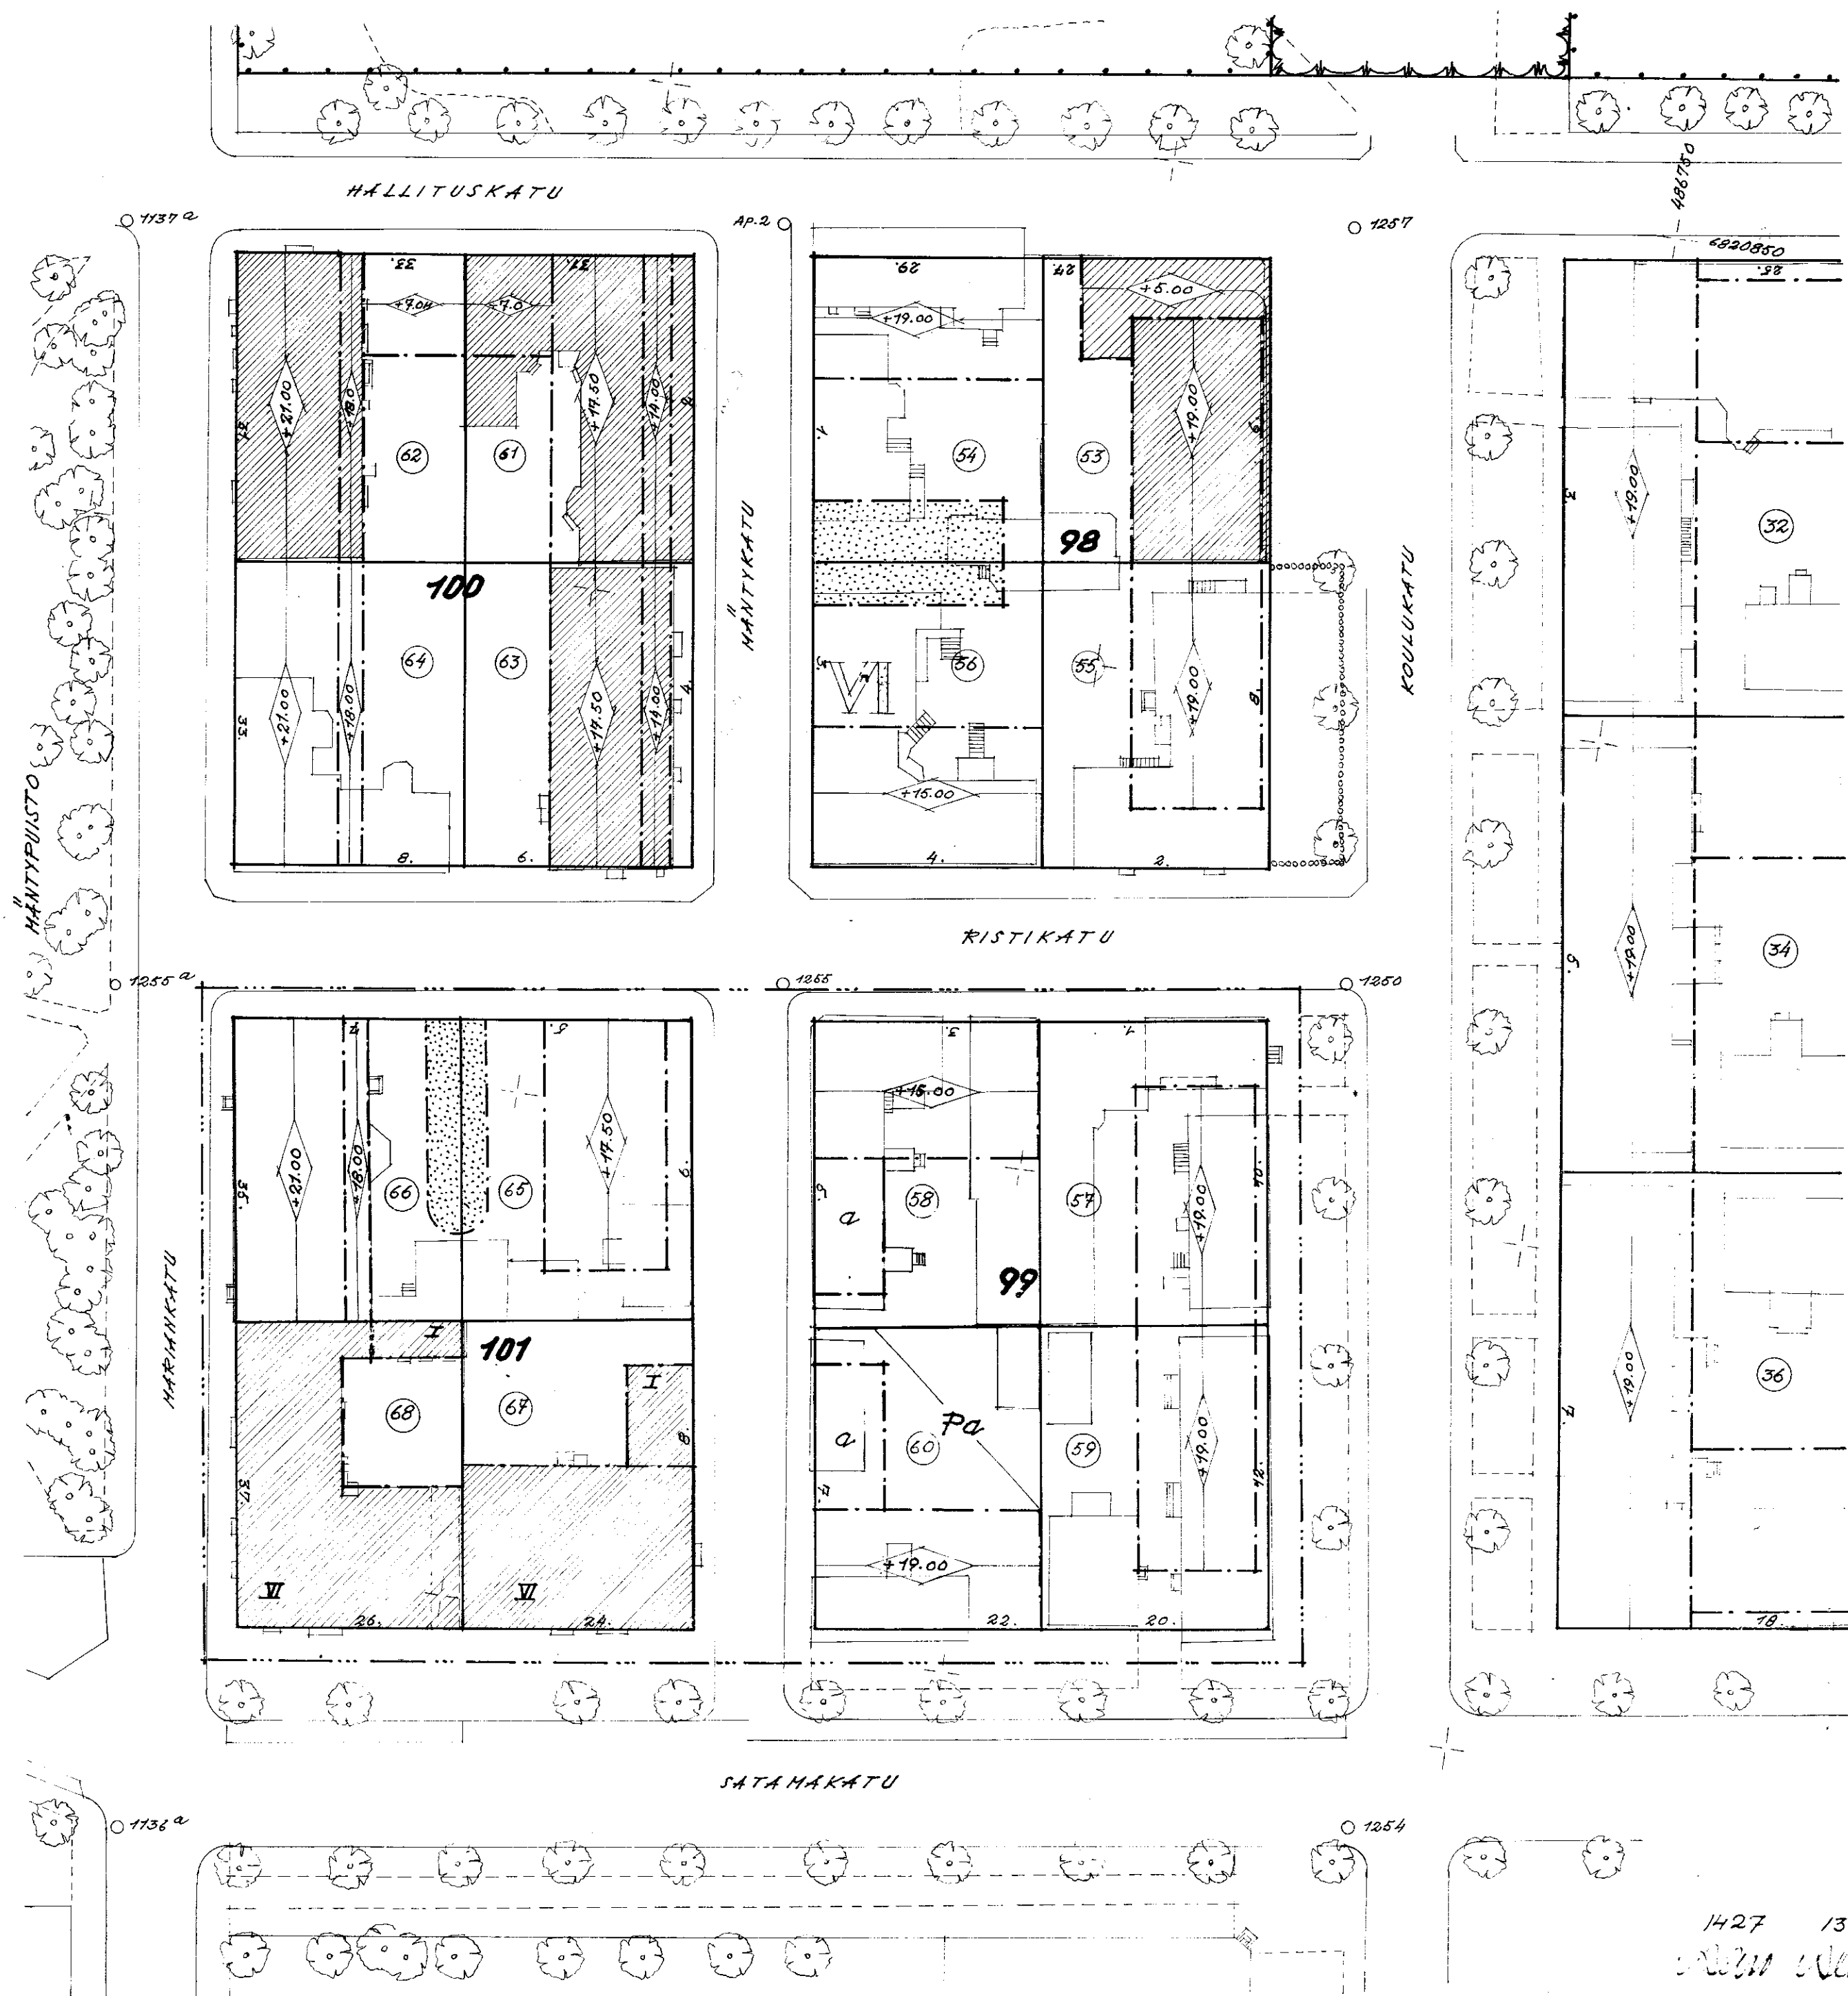

1427 13 10 59.
Kv.4.1-60. Sis. M. 21.3.1960.