

TAMPERE


KOIVISTONKYLÄN KAUPUNGINOSAN KORTELEIDEN N^o 5400-5405 SEKA TAATALAN KAUPUNGINOSAN KORTELEIDEN N^o 5317-5321

ASEMAKAAVA

1:2000

4.50 100M

ASEMAKAAVAMÄÄRÄYKSET

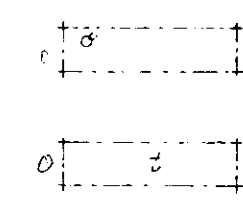

VÄHINTÄÄN PL. 45:IN DI- LUOKAN VAATIMUKSET TÄYTTÄVÄN OMAKOTIRAKEN-
NUKSEN RAKENNUSALA. RÄYSTÄSKORKEUS SAA OLLA ENINTÄÄN (5) VIISI MET-
RÄ. KATOKALTEVUUDEN TULEE OLLA 1:1,5.
TALOUSRAKENNUKSEN RAKENNUSALA. RÄYSTÄSKORKEUS SAA OLLA ENINTÄÄN
(3) KOLME METRÄ. KATOKALTEVUUS SAA OLLA ENINTÄÄN 1:1,5.

YLEISEN RAKENNUKSEN TONTISTA SAA RAKENTAMISEEN KÄYTTÄÄ ENINTÄÄN
PUOLET. KERROSLUKU SAA OLLA ENINTÄÄN KAKSI. RAKENNUKSEN ON TÄY-
TETTÄVÄ PALONKESTÄVYYSLUOKITELUN MÄÄRÄYKSET. RAKENNUKSEN ETÄISYYDEN TON-
TIN RAJASTA ON OLTAVA VÄHINTÄÄN 6 M.


VIEMÄRIÄ VARTEN VARATAVA ALUE.

0m-MERKINNÄLLÄ VARUSTETTujen RAKENNUSTEN ON TÄYTETTÄVÄ E.M.
OMAKOTIRAKENNUKSEN VAATIMUKSET RÄYSTÄSKORKEUTEEN, KATOKALTEVUU-
TEEN JA PALOLUOKITTELUUN NÄHDEN, MUTTA RAKENNUKSEEN SAA SISUSTAA
MYÖSKIN MYMÄLÄN.


OMAKOTIRAKENNUKSEN ULLAKOSTA SAADAAN ASUINHUONEIKSI TENNÄ ENINTÄÄN PUOLET.

ASEMAKAAVAMERKINTÖJEN SELITYS

- J.M. SEN RAJAN ULKOPUOLELLA OLEVA VIIVA, JONKA SISÄPUOLISEN ALUEEN
ASEMAMAAILLALLE JA ASEMAMAAMÄÄRÄYKSILLE ANOTAAN VAHVISTUSTA.
- KAUPUNGINOSAN RAJA
- KORTTELIN JA TONTIN RAJA
- ERI ASEMAMAAMÄÄRÄYSTEN ALAISTEN TONTTIOJEN VÄLINEN RAJA JA RAKENNUSRAJA
- ASUIN- JA LIIKEKORTTELI
- YLEISEN RAKENNUKSEN TONTTI
- PUUSTOALUE
- SULKAKATU
- KATU JA SEN NIMI
- KOIVISTO KAUPUNGINOSAN NIMI
- 5319 KORTTELIN NUMERO
- ③ TONTIN NUMERO
- VIEMÄRI
- *** POISTETAVAN MERKINTÄ

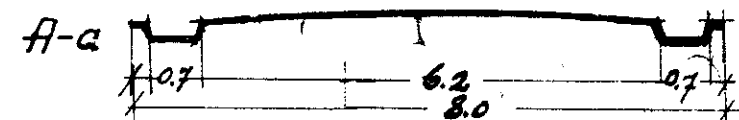

TONTTILAKOA EI VAHVISTETA ASEMAMAAILMAN YHTEYDESSÄ.

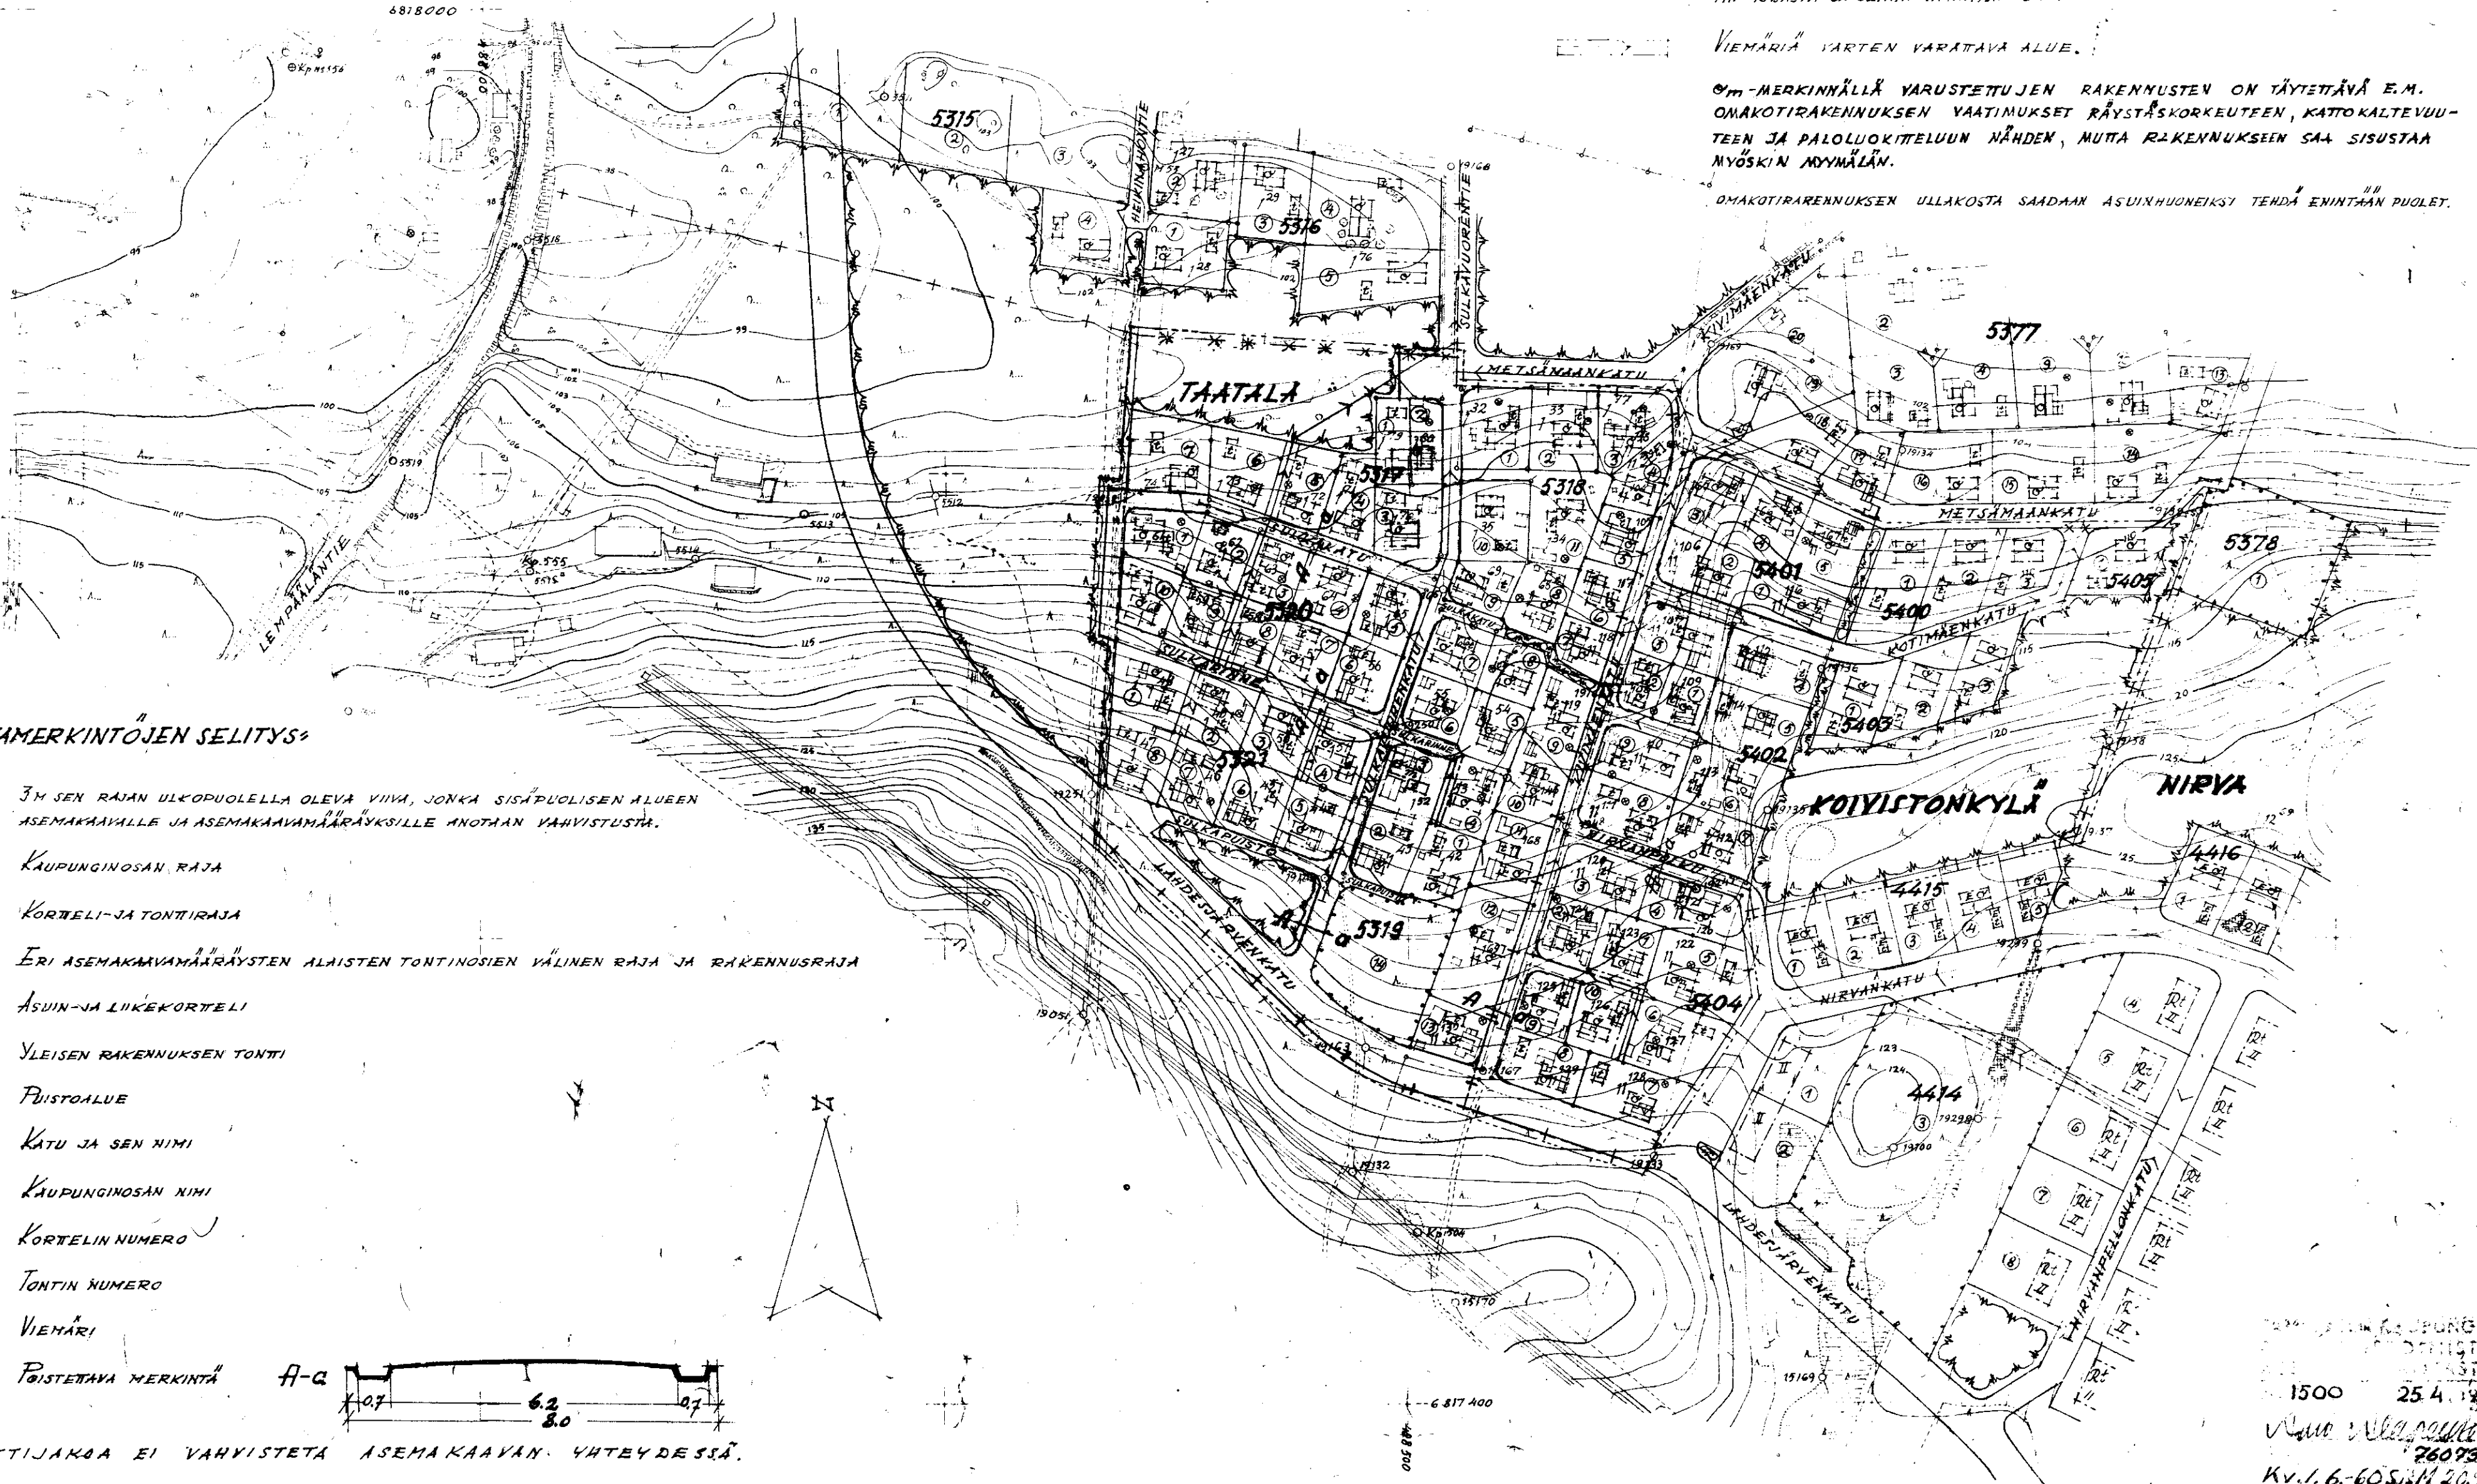

1500 25.4.1960
Kv. 1.6-6053M 20.9.61