TAMPERE

MESSUKYLÄN KAUPUNGINOSAN KORTTELIN No 5117 TONTIN No 1 KORTTELIEN No 5119, 5120 JA 5121 SEKÄ LÄHEISTEN KATU-, LIIKENNE- JA PUISTOALUEITTEN ASEMAKAAVA.

1:2000 M 0 50 100 150 200 250 M

ASEMAKAAVAMERKINNÄT JA MÄÄRÄYKSET:

1. 3 M SEN RAAVA-ALUEEN ULKOPUOLELLA OLEVA VIIVA, JOTA VAHVISTAMINEN KOSKEE.
2. ERI KAAVAMÄÄRÄYSTEN ALAISTEN ALUEEN OSIEN VÄLINEN RAJA
3. KAUPUNGINOSAN RAJA.
4. KORTTELIN, KORTTELINOSAN JA ALUEEN RAJA.
5. OHJEELLINEN RAKENNUSALAN, AJONEUVOLIIKENTEELLE VARATUN KATU- TAI LIIKENNEALUEEN OSAN TAIKKA MUUN SELLAISEN ALUEEN RAJA
6. OHJEELLINEN TONTIN RAJA.
7. PUTKI- TAI TUNNELIVIEMÄRI
8. MESS (Me) KAUPUNGINOSAN NIMI JA SEN LYHENNYS
9. 5121 KORTTELIN NUMERO
10. 5 TONTIN NUMERO
11. HLIPONKUJA KADUN TAI PUISTON NIMI
12. ISTUTETTAVA TONTIN TAI RAKENNUSPAIKAN OSA
13. VIEMÄRIÄ VARTEN VARATTAVA ALUE
14. 25% LUKU, JOKA OSOITTAA, KUINKA SUUREN OSAN ALUEESTA TAI RAKENNUSALASTA SAA KÄYTTÄÄ RAKENTAMISEEN
15. II ROOMALAINEN NUMERO, JOKA OSOITTAA RAKENNUSTEN, RAKENNUKSEN TAI SEN OSAN SUURIMMAN SALLITUN VARSINAISEN KERROSLUVUN
16. II¾ MURTOLUKU ROOMALAISEN NUMERON JÄLJESSÄ OSOITTAA ULLAKKOKERROKSESSA SALLITUN, KERROSALAAN LASKETTAVAN RAKENNUSOIKEUDEN
17. Pl PALOLUORKKA
18. RAKENNUSALA
19. M MYYMÄLÄN TAI LIIKEEEN RAKENNUSALA
20. T TALOUSRAKENNUKSEN RAKENNUSALA
21. RISTI MERKINNÄN PÄÄLLÄ OSOITTAA MERKINNÄN POISTAMISTA
22. Ao OMAKOTIRAKENNUSTEN JA MUIDEN ENINTÄÄN KAHDEN PERHEEN TALOJEN KORTTELIALUE
23. ALK YHDISTETTYJEN LIIKE- JA ASUNTOKERROSTALOJEN KORTTELIALUE
24. YVO OPETUSTARKOITUKSIA PALVELEVIEN RAKENNUSTEN KORTTELIALUE
25. TT TEOLLISUUSRAKENNUSTEN JA -LAITOSTEN KORTTELIALUE
26. TV VARASTORAKENNUSTEN JA -LAITOSTEN KORTTELIALUE
27. TP PIENTEOLLISUUSRAKENNUSTEN KORTTELIALUE
28. PI ISTUTETTAVA PUISTOALUE
29. PL LUONNONTILASSA SÄILYTETTÄVÄ PUISTOALUE
30. VR VALTION RAUTATIE LR RAUTATIEALUE, VALTION RAUTATEIDEN
31. TR TAMPEREEN KAUPUNGIN TEOLLISUUSRAITEIDEN ALUE LR
32. YK KIRKON KORTTELIALUE
33. LP PISAKOIMISALUE
34. H HAUTAUSMAA-ALUE
35. Le RISTINARKUNTIEN JA OSUUSMYLLYNKADUN RISTEYKSESSÄ TULEE OHJEELLISELLE ALUEELLE Le ISTUTTAA LEHTIPUITA KAUPUNGIN RAKENNUSTOIMISTON PUISTO-OSASTON OHJEITTEN MUKAISESTI
36. VARASTOTONTILLA Nº 1/5119/MESSUKYLÄ SAA RAKENNUSKORKEUS OLLA ENINTÄÄN VIISI (5) METRIÄ. ISTUTETTAVALLE TONTINOSALLE TULEE ISTUTTAA LEHTIPUITA

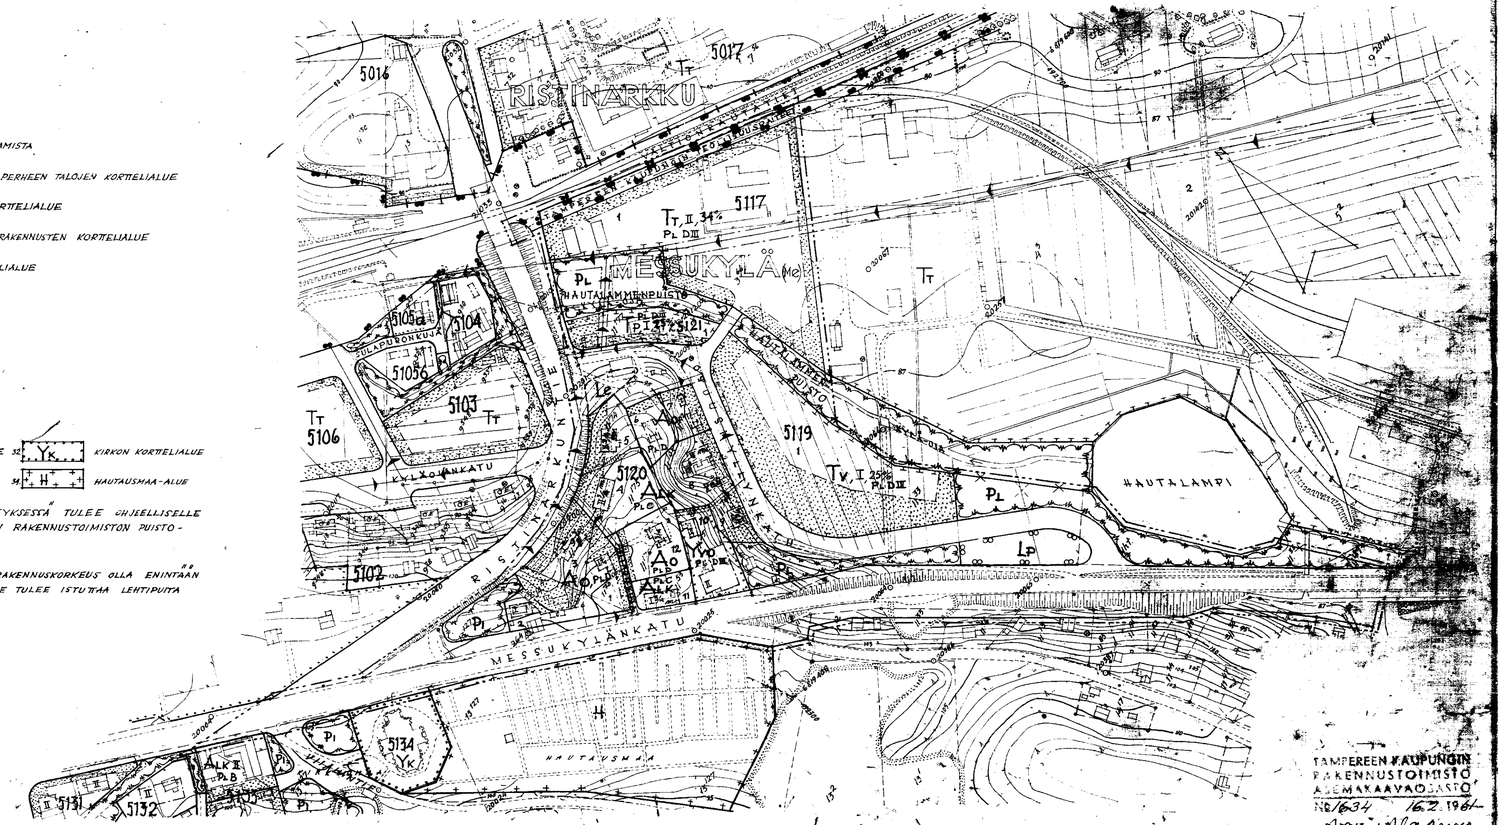

VAHVISTUSALUE LIITYY LÄNNESSÄ RISTINARKUNTIEN 12.11.1953 VAHVISTETTUUN ASEMAKAAVAAN No 431/28.5.-55, IDÄSSÄ "MESSUKYLÄN 13.12.1960 VAHVISTETTUUN ASEMAKAAVAAN No 1414/21.9.-59 SEKÄ ETELÄSSÄ "MESSUKYLÄN KORTTELIEN No 5130-5135 YM ASEMAKAAVAAN No 1547/10.8.1960

TAMPEREEN KAUPUNGIN RAKENNUSTOIMISTO ASEMAKAAVAOSASTO No 1634 16.2.1961

KV. 286-61 SIS. M. 28.10.61