

TAMPERE

ASEMAKAAVA

kaupunginosa : VUOHENOJA sekä AAKKULA
korttelit: № 684 ja 700 tontti № 7/5050
VUOHENHIEKAN puisto, sekä läheiset katu ym alueet

ASEMAKAAVAN MUUTOS

kaupunginosa: AAKKULA
korttelit: № 5050 ja 5053
puistoalue

asemakaavamerkinnot ja -määräykset :

- 3m sen kaava-alueen ulkopuolella oleva viiva, jota vanvistaminen koskee
- ERI KAAVAMÄÄRÄYSTEN ALAISTEN ALUEEN OSIEN VÄLINEN RAJA
- KAUPUNGINOSAN RAJA
- KORTTELIN, KORTTELINOSAN JA ALUEEN RAJA
- OHJEELLINEN KORTTELINOSAN JA ALUEEN RAJA
- OHJEELLINEN RAKENNUSALAN, AJONEUVOLIIKENTEELLE VARATUN KATU-
TAI LIIKENNEALUEEN OSAN TAI KÄÄ MUUN SELLAISEN ALUEEN RAJA
- OHJEELLINEN TONTIN RAJA
- TUTKIVIERHÄRI
- KAUPUNGINOSAN NIMI JA SEN LYHENNYS (Vo)
- KORTTELIN NUMERO
- TONTIN NUMERO
- KADUN TAI PUUSTON NIMI
- ISTUTETTAVA TONTINOSA
- VIHERIÄ VARTEN VARATTAVA ALUE

VUO

700

3

VUOHENHIE

ISTUTETTAVA

VIHERIÄ VARTEN

II

I 3/4

0.3

RAKENNUSALA

X

AR

Ao

ALK.

AL

LP

LT

IP

IP

b=230

s

IV

t

RIVITALOJEN JA MUIDEN KYTKETTYJEN RAKENNUSTEN KORTTELIALUE

ENINTÄÄN KAHDEN PERHEEN OMAKOTIRAKENNUSTEN KORTTELIALUE

YHDISTETTYJEN LIIKE- JA ASUNTOKERROSTALOJEN KORTTELIALUE

LIIKERAKENNUSTEN KORTTELIALUE

ISTUTETTAVA PUUSTOALUE

OHJEELLINEN KAUTAKULKU- SISÄÄNTULO- JA OHITUSTIE- VIERI-
SUOJA- JA NÄKEMÄALUEINEEN

ALUEELLE ON ISTUTETTAVA LEHTIPUITA

OHJEELLINEN KAUTAKULKU- SISÄÄNTULO- JA OHITUSTIE- VIERI-
SUOJA- JA NÄKEMÄALUEINEEN

ALUEELLE ON ISTUTETTAVA LEHTIPUITA

OHJEELLINEN KAUTAKULKU- SISÄÄNTULO- JA OHITUSTIE- VIERI-
SUOJA- JA NÄKEMÄALUEINEEN

ALUEELLE ON ISTUTETTAVA LEHTIPUITA

RAKENNUSALALLE SAA RAKENTAA ENINTÄÄN 3-KIRJAIMEN JÄLJES-
SÄ SEURAAVAN LUVUN OSOITAMAN NELIÖMETRIMÄÄRÄN YHTEENLAS-
KETtua KERROSLAA

ULLAKOLLE SAA RAKENTAA SAUNAN APUTILOINEEN TALON OMAA
KÄYTTÖÄ VARTEN


VARASTORAKENNUSKSEN RAKENNUSALA. NUMERO OSOITAA KER-
ROSLUVUN

TALOUSRAKENNUKSEN RAKENNUSALA

KORTTELISSA № 5050/Ao SAA TALOUSRAKENNUKSEN KORKEUS OLLA ENINTÄÄN
2.7 METRIÄ JA KATOKALTEVUUS ENINTÄÄN 26°

1:2000

100 0 100 200 M

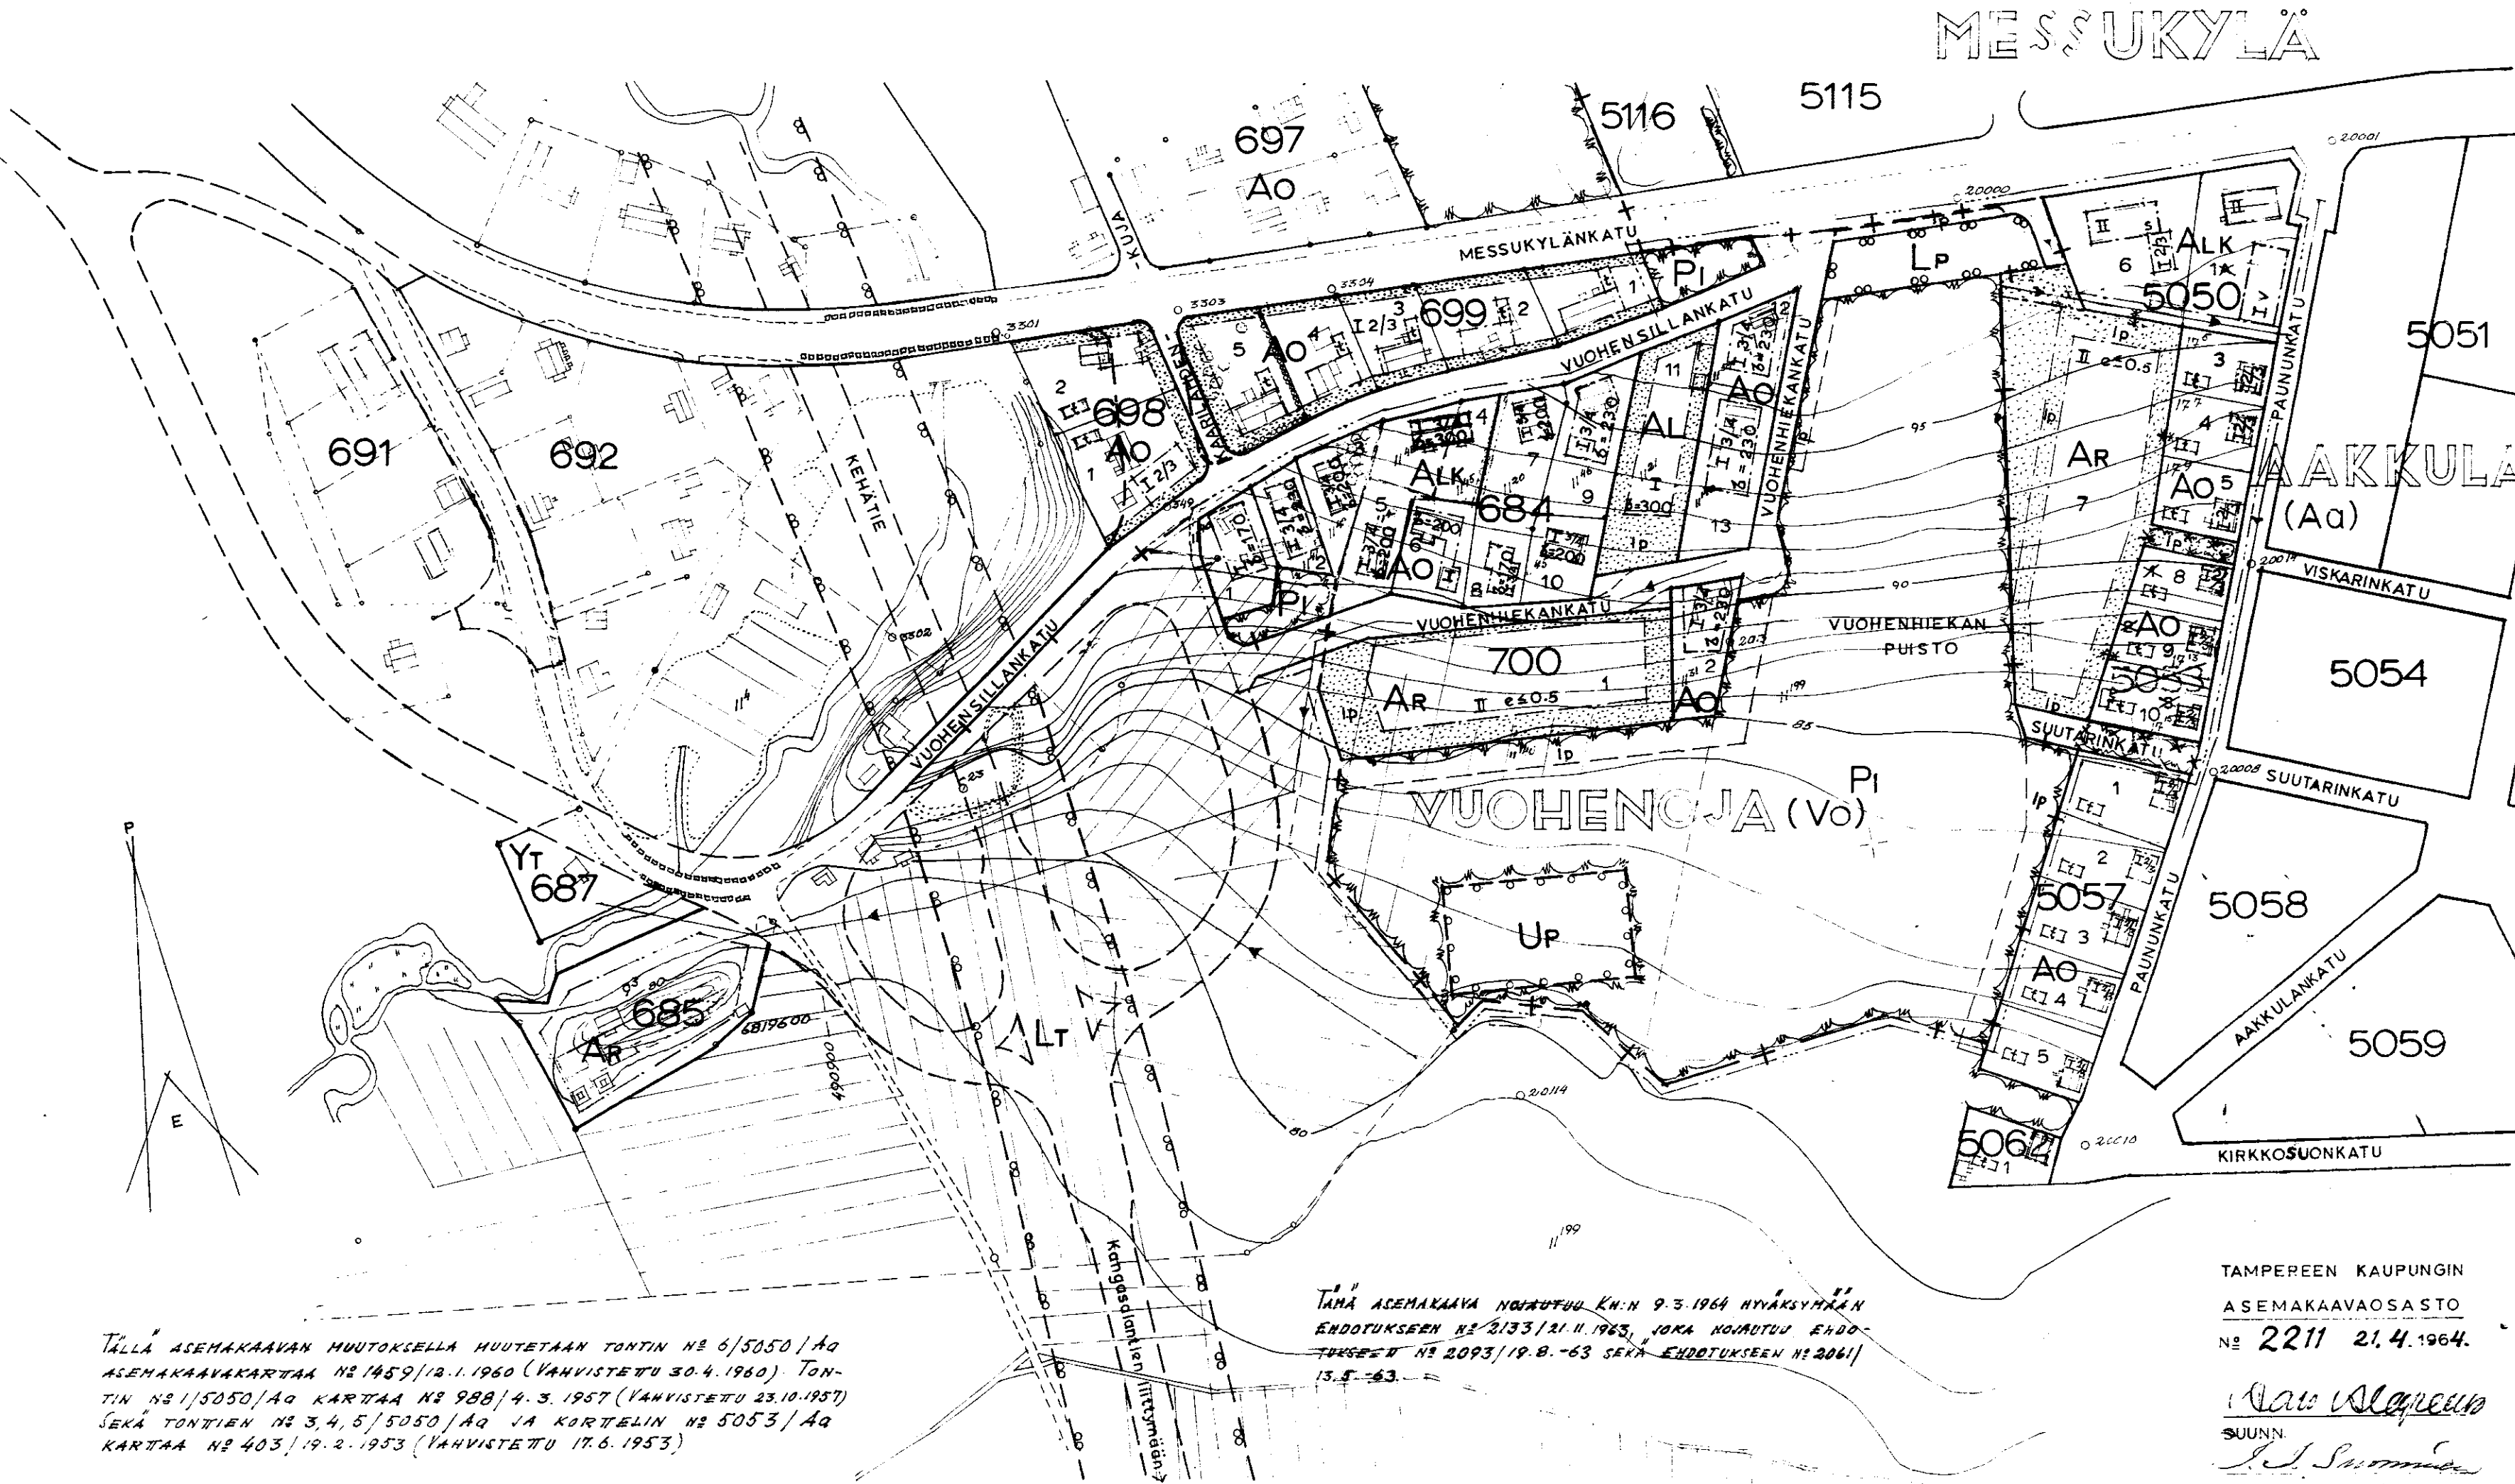

TÄLLÄ ASEMAKAAVAN MUUTOKSELLA HUUTETAAN TONTIN № 6/5050/Ao
ASEMAKAAVAKARTTAA № 1459/12.1.1960 (VANVISTETTU 30.4.1960). TON-
TIN № 1/5050/Ao KARTTAA № 988/4.3.1957 (VANVISTETTU 23.10.1957)
SEKÄ TONTTIEN № 3,4,5/5050/Ao JA KORTTELIN № 5053/Ao
KARTTAA № 403/19.2.1953 (VANVISTETTU 17.6.1953)

TÄMÄ ASEMAKAAVA NOUVAUTUU KN:N 9.3.1964 HYVÄKSYMÄN
ENDOTUKSEN № 2133/21.11.1963, JOKA NOUVAUTUU ENDO-
TUKSEEN № 2093/19.8.-63 SEKÄ ENDOTUKSEEN № 2061/
13.5.-63.

TAMPEREEN KAUPUNGIN
ASEMAKAAVAOSASTO
№ 2211 21.4.1964.

Valio
SUUNN.
Kv. 3.6 64. SM 18.11.64.