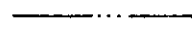
 
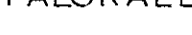
 
 
 
 
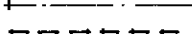


ASEMAKAAVANLAAJENNUS JA-MUUTOS PELTOLAMMIN KAUPUNGINOSASSA

kaupunki	T A M P E R E	kortteli	5970 — 5976
kaupunginosa	PELTOLAMMI	muutos: kaupunginosa	raja

ASEMAKA AVAMERKINNÄT JA -MÄÄRAYKSET:

- | | |
|---|--|
|  | 3m sen asemakaava-alueen ulkopuolella oleva viiva, jota vahvistaminen koskee. |
|  | Kaupunginosan raja. |
|  | Eni asemakaava-alueen rajojen alueen alueen osien välinen raja. |
|  | Korttelin, korttelinosan ja alueen raja. |
|  | Ohjellinen tontin raja. |
|  | Putkiviemäri. |
|  | Avoviemäri. |
|  | Kaupunginosan nimi. |
|  | Korttelin numero. |
|  | Tontin numero. |
|  | Kadun tai puiston nimi. |
|  | Yleiselle jalankuululle varattu katualue. |
|  | Viemäriä varten varattava alue. |
|  | Luku, joka osoittaa tontin sallitun varsinaisen kerrosalan. |
|  | Roomalainen numero, joka osoittaa rakennusten, rakennuksen, tai sen osan suurimman sallitun kerrosluvun. |
|  | Murtoluku roomalaisen numeron edessä osoittaa kellarikerroksessa sallitun, kerrosalaan laskettavan rakennusoikeuden. |
|  | Murtoluku roomalaisen numeron jäljessä osoittaa ullakkokerroksessa sallitun, kerrosalaan laskettavan rakennusoikeuden. |
|  | Tonttiväljyysluku eli tontin rakentamattoman alan suhde tontin kerrosalaan. |
|  | Rakennusala. |
|  | Talousrakennuksen rakennusala. |
|  | Tontin osa, jota saa käyttää autojen pysäköimiseen. |
|  | Ajoliikenne korttelirajan kohdalla kieltetty. |
|  | Risti merkinnän päällä osoittaa merkinnän poistamista. |
|  | Rivitalojen ja muiden kytkettyjen rakennusten korttelialue. |
|  | Kahden perheen rakennusten korttelialue. Tontille saa rakentaa 200m ² varsinaista kerrosalaa ja 60m ² taloustilaa. |
|  | Liikerakennusten korttelialue. |
|  | Luonnontilassa säilytettävä puistoalue. |
|  | Ohjellinen pallokenttä. |
|  | Ohjellinen leikkikenttä. |
|  | Kauttakulku-, sisääntulo- ja ohitustie tie-, vierä-, suoja- ja näkemäalueineen. |
|  | Voimansiirtoalue. |
|  | Luonnonsuojelualue. |

Jos asemakaavassa osoitettu tontti jaetaan kahdeksi tai useammaksi tontiksi, on tontin kerrusala jaettava tonttien pinta-alojen suhteessa.


Asuntoa kohden on rakennettava vähintään yksi autopaikka.

Tontteja ei saa aidata.

Liikerakennusten tontille no 1/5975 saa rakentaa yhden asunnon.

Maistraatti voi antaa luvan rakentaa puistoalueelle kaupungin teknillisiin laitteisiin liittyviä vä-
haisia rakennuksia.

Ao-ton zha saa keataa puitta vain kaupungin puutarhaneuvojan luvalla. Päätöksestä saa valittaa maistraattiin.

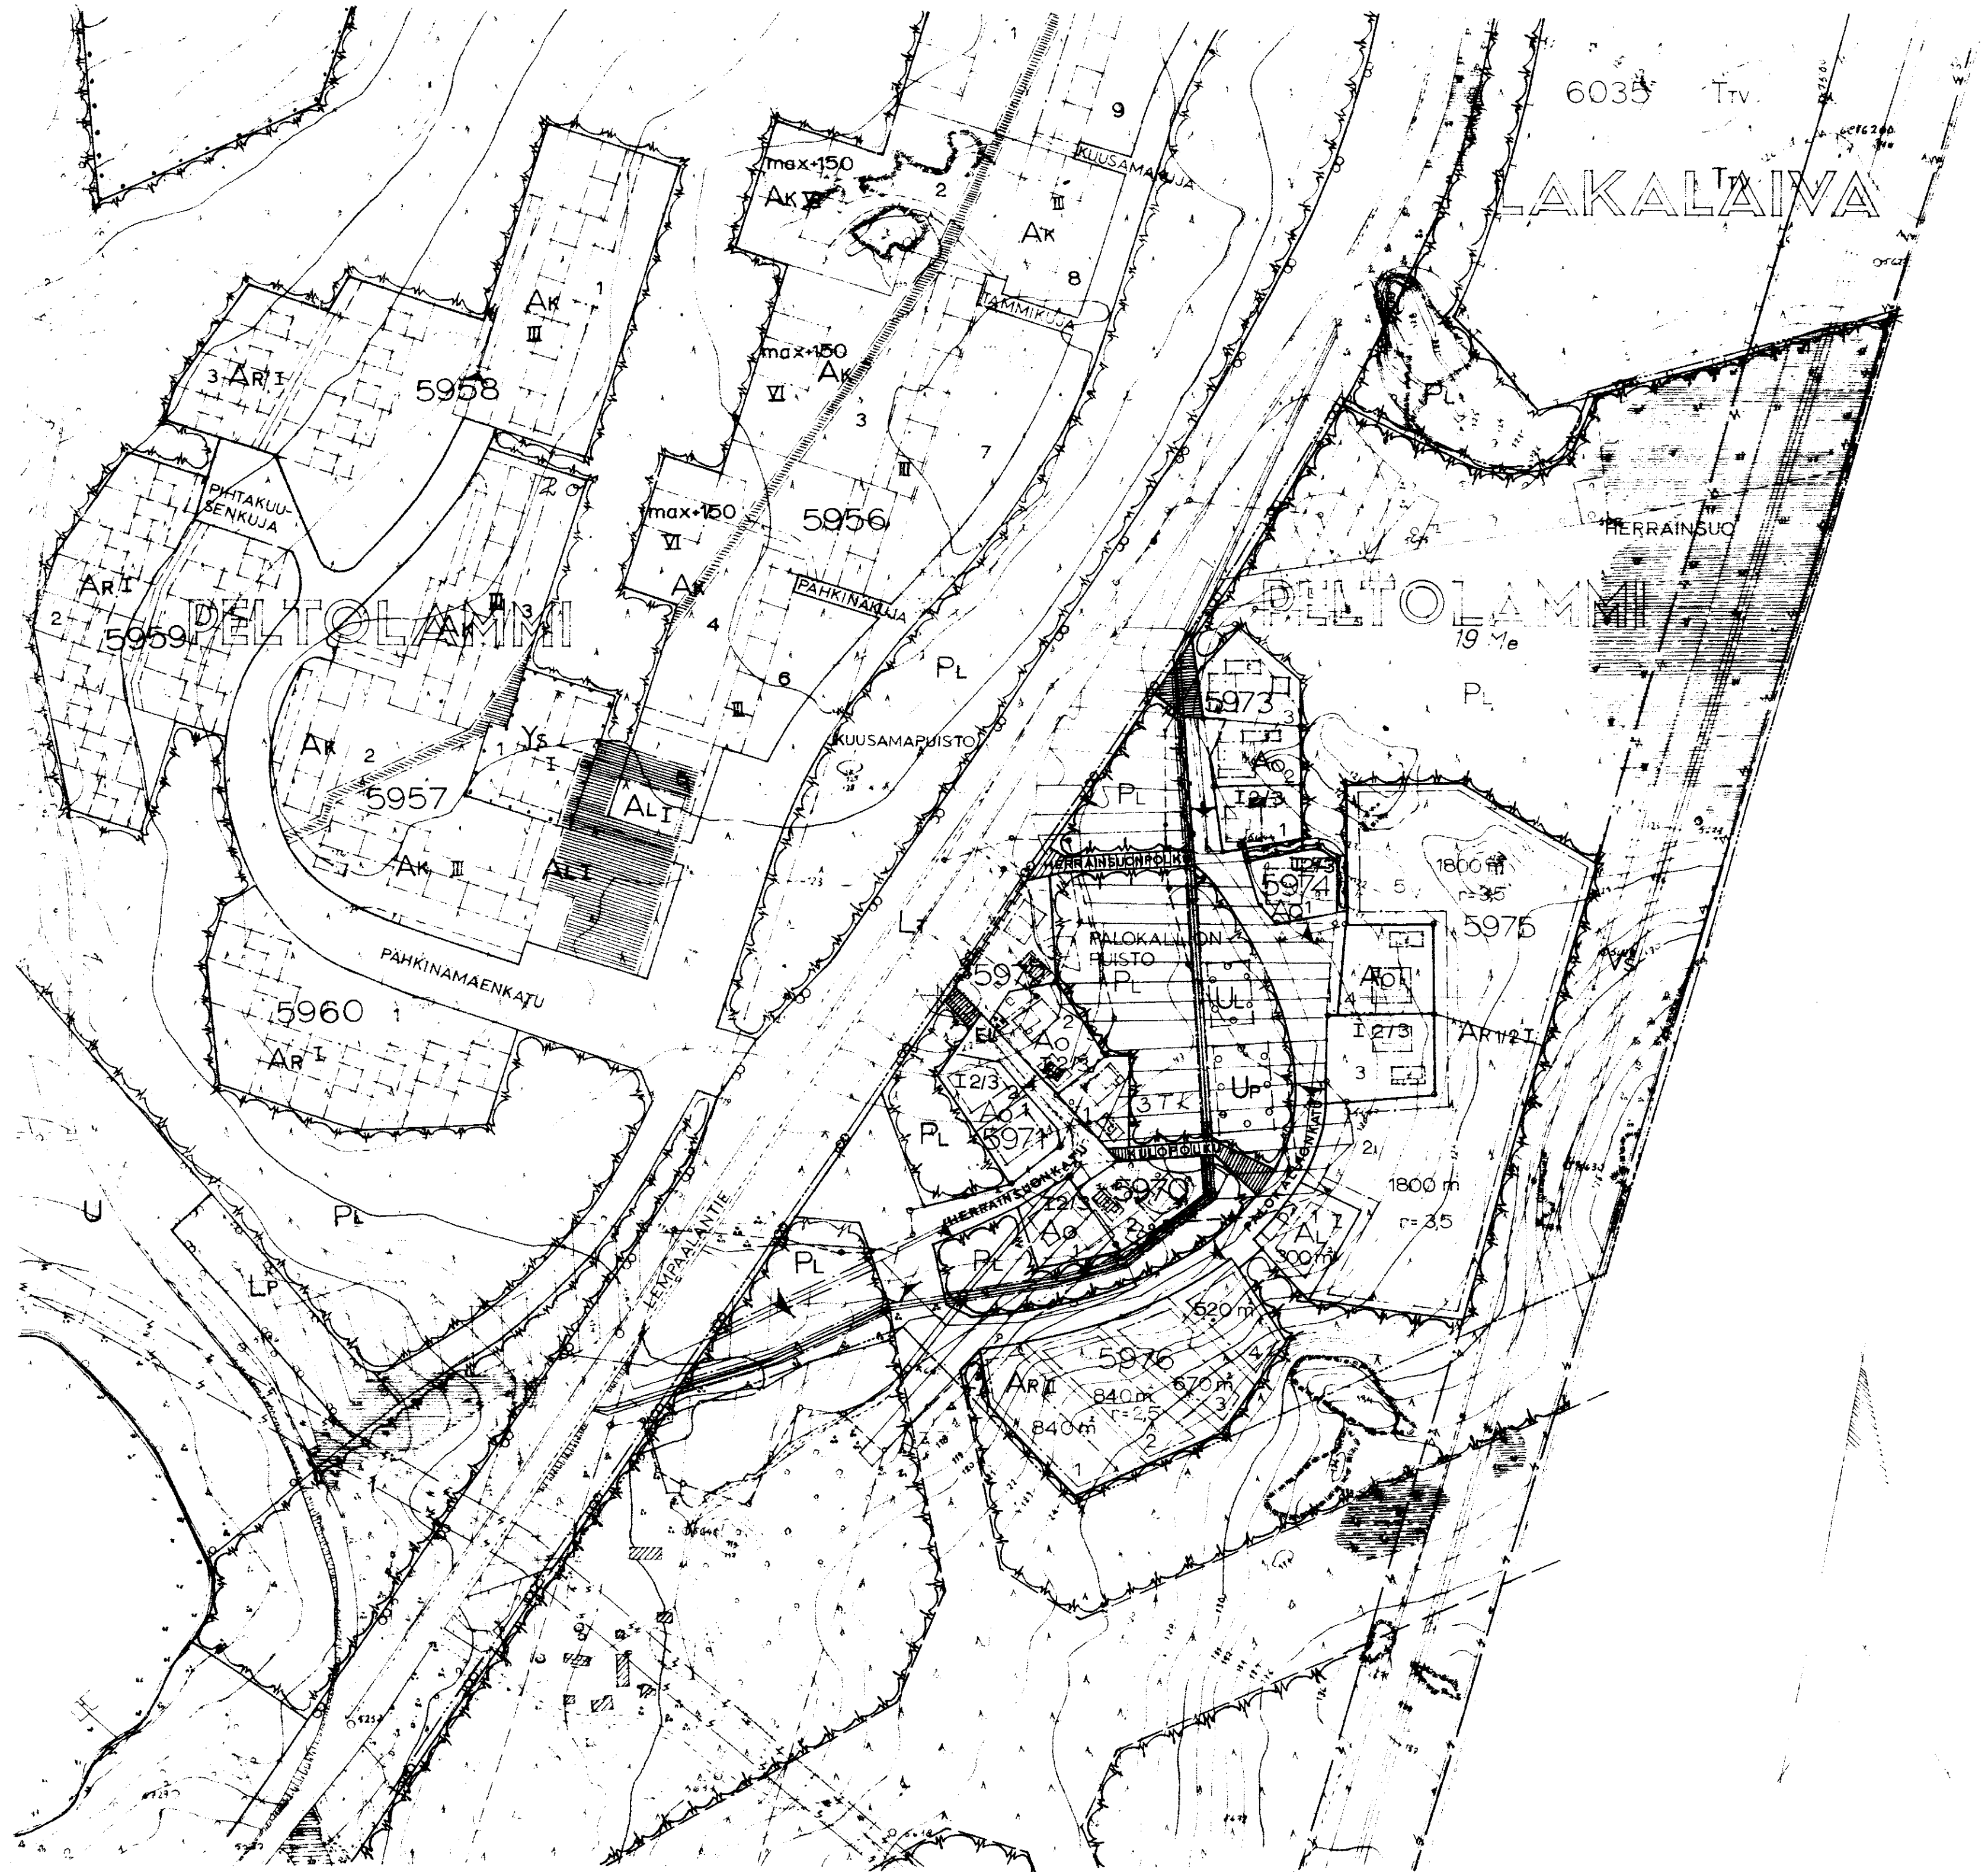

Distance (m)	1st Generation (Individuals)	2nd Generation (Individuals)
0	10	0
50	25	5
100	45	20
150	35	45
200	20	30
250	10	15
300	5	5
350	0	0

1 : 2000