

ASEMAKAAVA JA MUUTOS

TAMPERE

KAUPUNGINOSA


KORTTELIT 5659, 5660, 5661, 5662 ja 5

SEKA NIIHIN LIITTYVÄT KADUT JA PUISTOALUEET

0 100 200 300M

ASEMAKAAVAMERKINNÄT:

- 3M SEN KAAVA-ALUEEN ULKOPUOLELLE OLEVA VIIVA, JOTA VÄHÄSTÄÄN KOSKEE
- ERI KAAVAMÄÄRÄYSTEN ALAISTEN ALUEEN OSIEN
- +----- KAUPUNGINOSAN RAJA
- KORTTELIN RAJA
- OHJEELLINEN TONTIN RAJA
- OHJEELLINEN RAKENNUSALAN RAJA LOUHIKOKADUN OJAN
- PUTKI- TAI TUNNELVIEMÄRI
- 180M² LUKU, JOKA Osoittaa, KUINKA MONTA M² KERNUSALAA KORTTELIALUEELLA SAadaan RAKENTAA
- I ROONKANNEN NUMERO, JOKA Osoittaa RAKENNUSTEN SUURIMMAN SAATUN VARSINAISEN KERROSTUKSEN
- 1/2 I MURTO-LUKU ROOMALAISEN NUMERON JÄLKESSÄ, JOKA Osoittaa SALLITTUN, KERROSALAN LASKETTAVAN KÄYTÖN
- 1 1/2 MURTO-LUKU ROOMALAISEN NUMERON JÄLKESSÄ Osoittaa ULAKOKERROKSEN SAATUN, KERROSALAN LASKETTAVAN RAKENNUSOIKEUDEN
- RAKENNUSALA
- Ao ENINTÄÄN KÄHDEN PERHEEN OMAKOTIRAKENNUSTEN KORTTELIALUE
- Av ASUNTO- JA KASVITARHAKAKENNUSTEN KORTTELIALUE
- OMAKOTITONTILLE SAA ASUINRAKENNUKSEN LISÄKSI TEHDÄ ENINTÄÄN 3,5M KORKEITA TALOUSTILOJA ENINTÄÄN 40M² ERIKSEN RAKENNETUN TALOUSRAKENNUKSEN VÄLIMÄKSEN ASUINRAKENNUKSEN ON OLTAVA VÄHINTÄÄN 6M
- KASVITARHATONTILLE SAA ASUINRAKENNUKSEN LISÄKSI TEHDÄ ENINTÄÄN 3,5M KORKEITA TALOUS- JA KASVIHUONETILOJA YHTEENLASKETTU RAKENNUSPINTA-ALA SAA OLLA ENINTÄÄN 20% TONTIN PINTA-ALASTA ERILLISTEN RAKENNUSTEN VÄLIMÄKSEN OLTAVA VÄHINTÄÄN 6M
- TOIMITILAKASVIEN PUIDEN KAATAMINEN KUNNAN KAUPUNGIN PUUTARHANREUVOJAN LUPAAN KÄSITTELYPÄÄTÖKSESTÄ VOI VALITTA MAISTRAATTIIN
- ISTUTETTAVAT PUUT
- AJOLIIKENNE KORTTELIALUEEN KOHALTA ON KIELLETTY
- KÄSITTELY- OJANKULUUN VARATTU KATUALUE

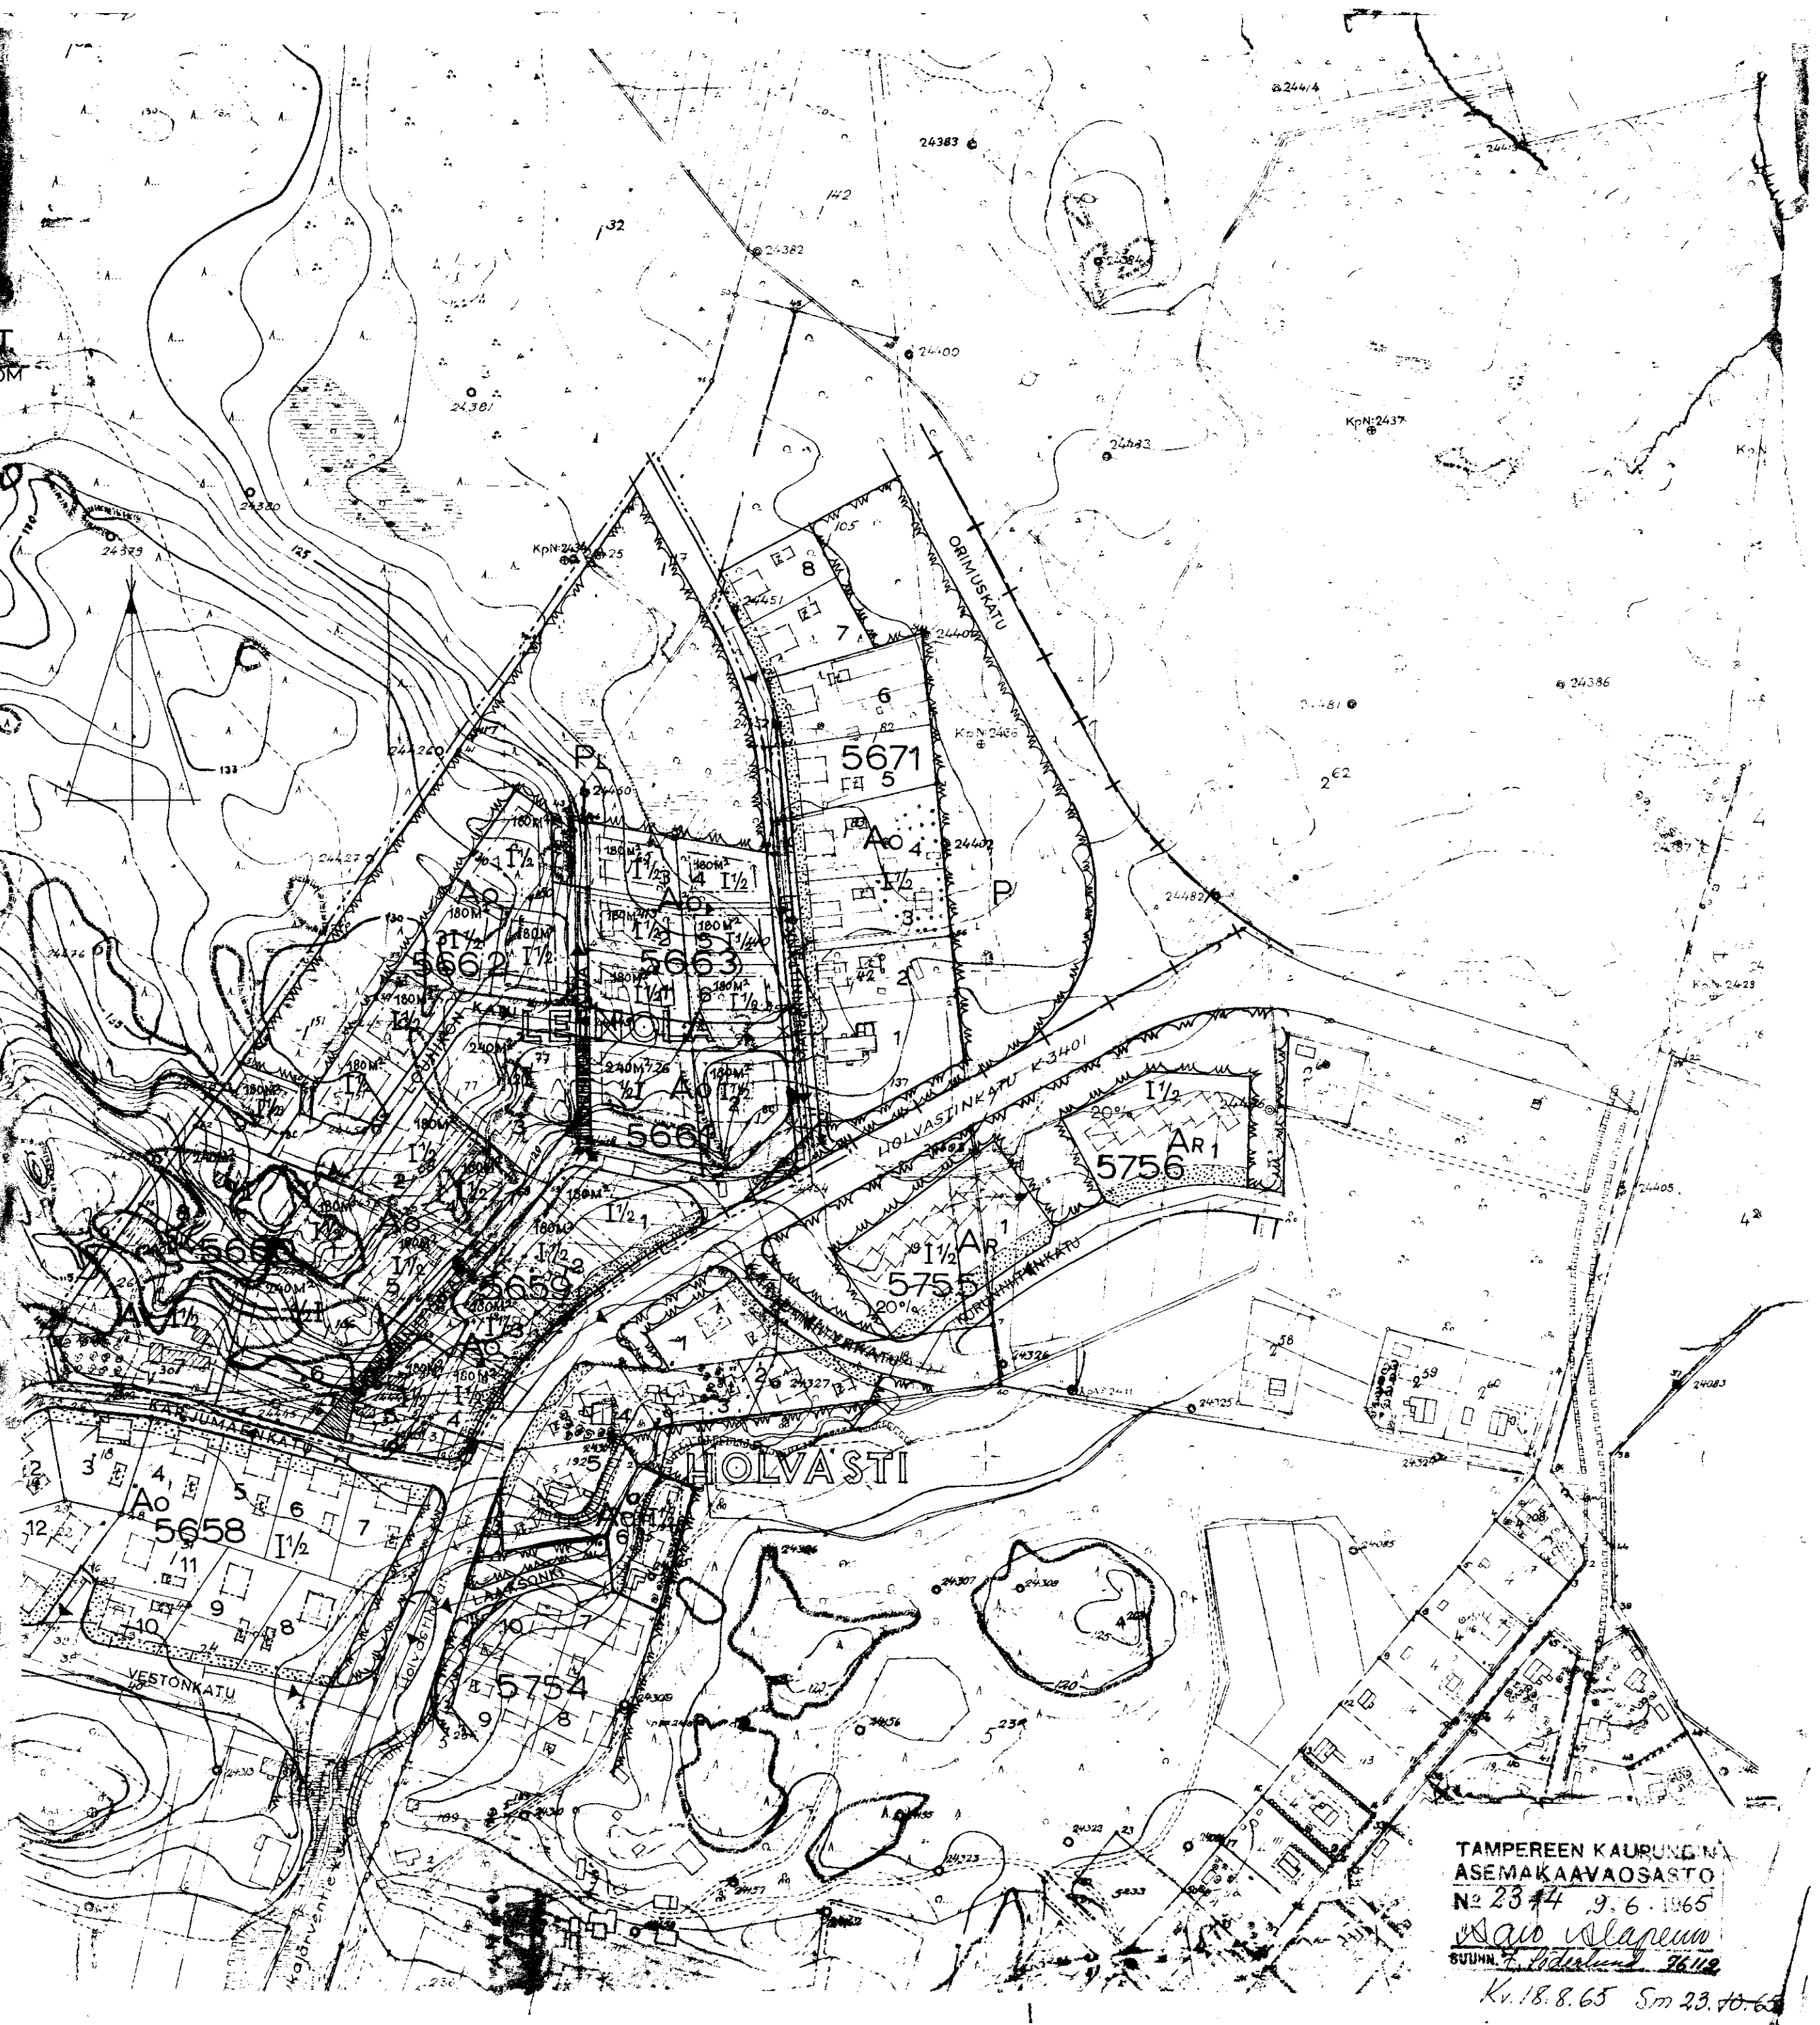

TAMPEREEN KAUPUNGIN
ASEMAKAAVAOSASTO
N^o 2344 9.6.1965
Siv. 18.8.65 Sm 23.10.65