


4. ASIMAKAANKITOUS
7. LUONNIN N° 2256 /27.9.1944
7. K.N.N. PÄÄTÖS 5.10.1944 N° 2448
8. ASIMAKAANKITOUS N° 2331/25.2.1965
8. K.N.N. TÄRKEÄTÄ 19.1.1944
8. LUONNIN N° 1.1.1944
8. LUONNIN N° 2498/23.5.1944
8. K.N.N. TÄRKEÄTÄ 14.10.1944 LUOPULISETTÄ
EHDOTUKSISTA LUONNOKSEN N° 2498 KOKIALLA KUVA
EHDOTUKSEN TÄRKEÄTÄ (19.10.1944 (PÄÄTÖS, SYVÄ V))
9. K.N.N. PÄÄTÖS 10.6.65/20. KORTI 350/21.12.1944
LISÄÄ ALUEITA OTTAA MAAK.

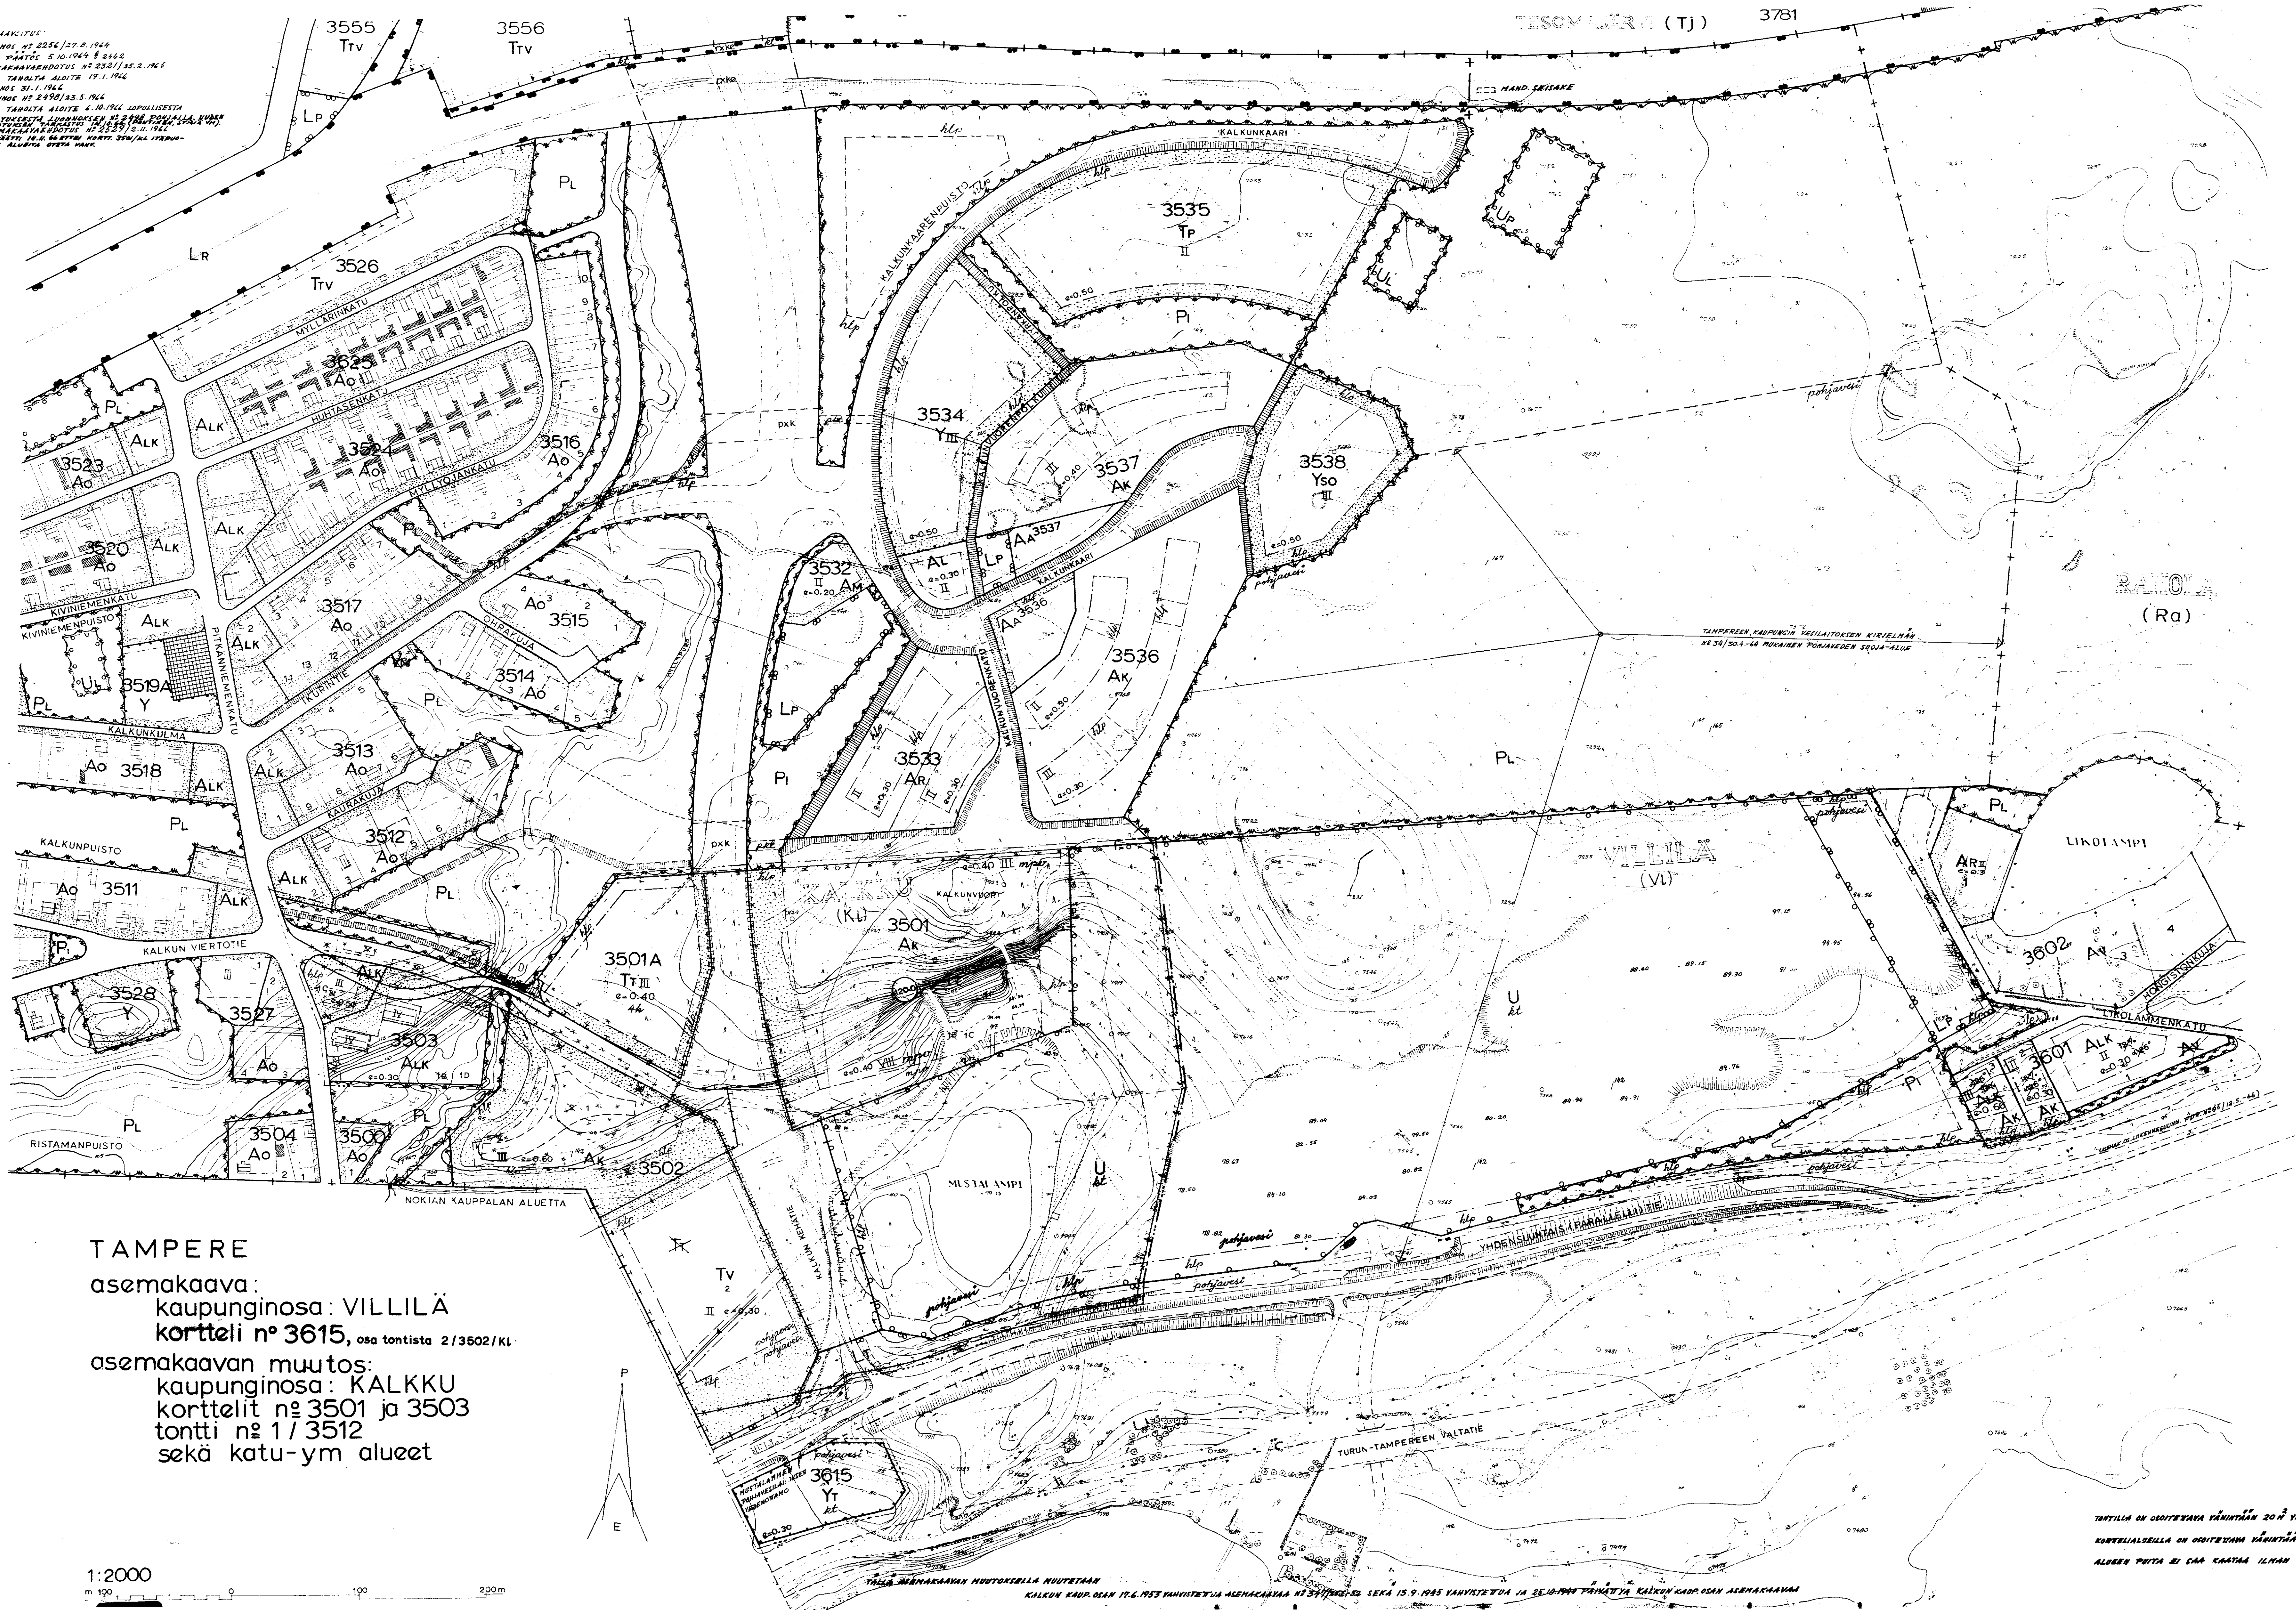


asemakaavamerkinnot ja -määräykset:

3 N SBN KAHN-ALKEEN ULKOPOLELLA OLUVIA PUHA, JOHA HANVASTAMINEN KUNDEE
ERU KAHNIMMATTIEN ALAISTEN ALKEEN OJEN PÄÄNEN TÄMÄ
+ KAPPUUNINGAN TÄMÄ
KORTTELIN, KORTTELINGAN JA ALKEEN TÄMÄ
OAJELLINEN TÄMÄ
OAJELLINEN TÄMÄ
OAJELLINEN TÄMÄ
ALKEEN OJAN TÄMÄ

VILL 3536
2

KALKUNKKE KADON TAI PUOTON NIIN

 PORRAKATO TAI YLEISELLE JÄLÄNKULLLE VAKUUT KATOLAE

  OMIEELLINEN PUOTON KUULUVA KAVELYTTE

 ISTUTETAVA TONTINOA

 ALUEELLE ON ISTUTETAVA NAYU - JA/TAI LENTIPUITA

 OMIEELLINEN ALUE, JOLLE TULEE ISTUTAA NAYU-JA/TAI LENTIPUITA

 VIENARIA * MARTEN PARATAMA ALUE

12¹⁶ LUKU, JOKA OSOITAA KUINKA SUUREN OIAN ALBRESTA SAA KAYDÄÄ RAKENTAMISEN
ROOMALAINEN NUMERO, JOKA OSOITAA RAKENNUSTEN, RAKENNUKSEN TAI SEN OIAN
II SUURIMMAN SALLITUN VÄRKAISEN KÄRÖLLYVYN

Q=0,50 TONTITEHOKKUUSLUKU ELI TONTIN KERROSALAN SONDE TONTIN PINTA-ALAAN
 $\alpha = 26^\circ$ KATOKALTEYYS


MINISTERIÖ
OPetus- ja Koulutus-
MINISTERIÖ

46 TONTILLE SAA RAHENTAA ASUINHUONEISTOJA VAIN SELLaista HENKILÖKUNTAA
VAPEN, JONKA JÄTKYÄ LÄHÄÄLÖ ON LAITOKSEEN TOIMINNALLE VÄLTÄTÄ-
NÄ. HUONE Osoitteen HUONEISTOJEN LUKUMÄÄRÄN.

62 KAUPUNGIN TARPEISIIN OsoitTU ALUE

mpe ALUELLA SAA RAKENTAA MAARAJÄISIA PYSÄKÖINTI-JA VARASTOTILOJA.
ALUELLA ON MUODATTEJA TAMPEREEN KAUPUNGIN VESILAITOKSEN OIKEITA
POMPAKEDENSUUTUJIA. (KORTTELI N:2 350/1K1)

X

RIKTI MERKINNÄN PÄÄLLÄ OSOITAA NERKINNÄN POISTAMISTA

A _K	ASUNTOKERROSTALOJEN KORTTELIALUE
A _{LK}	YNDISTETTYIEN LIIKE- JA ASUNTOKERROSTALOJEN KORTTELIALUE
A _L	LIUKERAKENNUSTEN KORTTELIALUE

Ar	RIVIVALOJEN JA MUIDEN KITKETYIEN RAKENNUSTEN KORTELIALUE
Ao	ENINTÄÄN KÄNDEN PERHEEN ONAKOTIRAKENNUSTEN KORTELIALUE
Av	ASUNTO- JA KASVITARHAKKENNUSTEN KORTELIALUE

AM	MOOTORIJÄNEUVUJEN HUOLTOKÄSIEN KORTTELIALUE
3537	KORTTELIALUE AUTOJEN SÄILYTÄMISEEN JA PYSKÄNTIN LUVUN LNOITAMAN KORTTELIN TARPEISIIN
Y	YLEISEN RAKENNUSKIIKEN KORTTELIALUE

Y _{SO}	YLEISEN RAKENNUKSEN SOSIAALISTA- JA OPISTUSTOIMINTAA VARTEN
Y _T	KUNNALLISTEKÄNNILLISTEN RAKENNUSTEN JA LAITOSTEN KORTTELIALUE
T _T	TEOLLISUUSRAKENNUSTEN KORTTELIALUE

	YHDISTETTYIHEN TEOLLISUUS- JA VARASTORAKENNUSTEN KORTTELIALUE
	PIENTEOLLISUUSRAKENNUSTEN KORTTELIALUE
	VARASTORAKENNUSTEN KORTTELIALUE

TEOLISUUSRAKENNUSTEN KORTTELIALUEELLA (Tr), PIENITEOLLISUUSRAKENNUSTEN (Tp), JA VARASTORAKENNUSTEN KORTTELIALUEELLA (Tv) TULEE O.L.A. YHMITÄNÄN YSI (1) AUTOPAIKKA, KOLME (3) ALUEELLA TIOSKENTELEVAA VÄIKUVAAN HENKILÖÄ KONTI, KOKONAUSTA JA PUURAKHETA VARTEN ON JÄR-

















JESTETÄYÄ TARPEELLIGET TILAT TONTILLA .
 LOONNONTILASSA SÄILYTETÄÄ PUUSTALUE
 ISTUTETÄYÄ PUUSTALUE
 URMETALUE

LEIKKIKENTÄ
ONNELLINEN PALLOILUKENTÄ
KAUKAKULU¹, SIIRANTULO²-IA ONTUSTIE³ TIE⁴, YHRI⁵, SOJA-IA NÄKEMÄALUEIHEN

ONIZELLINEN ALUE ($p \times k$) KÄVELYTIEN JA KÄADUN ERITASORISTEYSTA VARTEN

MUSTAL

JOUTA KANTOJAIN OLESKELUKORKEUS OLETTA KAKSIKUNNIN JA SELLAINIA PARASTA, MÄLITÖT,
 NÄHTÄ, VIERHÄRÄT JA LAUTETIA, NISTÄ JIKÄT JA MUUT FÖÖD LAUTUUN KÄYTTÄYHÄÄN A-
 NETA VÖT MÄSTÄ PÖHJÄTÄYHÄÄN, EIKÄ NÖYSSÄÄN SUORITTA SELLAINIA TOIMINTOJA, JOKA
 VÄINKÖLLISELLÄ TAVALLA VÖT NUOROSTOJA OTTAMASTA LAUTAYHÄ FÖÖD LAUTUUN .
 TAM
 AS

1) AUTOPAIKKA ASUINHOUDOSTA KUNTI.
KUNNIN PUOLUSTUSLAIN LUPAA .

PEREEN KAUPUNGIN
EMAKA AVOASTO
2529 2.11. 1966
Tark. 15.11.66.
J. Suuronen

26