

TAMPERE

Asemakaava

kaupunginosa: VEHMAINEN

kortteli n^o 4533

tontti n^o 1

uimaranta,

puisto ym^ä alueita


1:2000

m 100 0 100m

asemakaavamerkinnät ja -määräykset:

---	3. N. SEN KAAVA-ALUEEN ULKOPUOLELLA OLEVA VIIVA, JOTA VÄHENTÄMINEN KATKEE
---	ERI KAVAHÄÄRÄYTYN ALUEEN ALUEEN OSIEN VÄLINEN RAJA
— + —	KAUPUNGINOSAN RAJA
---	KORTTELIN, KORTTELINOSAN JA ALUEEN RAJA
---	OHJEELLINEN AJONEUVOLIIKENTEELLE VARATUN KATU- TAI LIIKENNEALUEEN OSA RAJA
VEH	KAUPUNGINOSAN NIMI JA KIRJALYHENNYS (Vn)
4533	KORTTELIN NUMERO
1	TONTIN NUMERO
KANGASALANT.	KADUN TAI PUISTON NIMI
	OHJEELLINEN YLEISELLE JALANKULULLE VARATU KATUALUE
II	RAUMALLINEN NUMERO, JOKA OSAITTAA RAKENNUSTEN, RAKENNUSTEN TAI SEN OSA SUURIMMAN LAILLITUN VÄRSINÄISEN KERROSLUVUN

0.05	TONTTITENOKKUUDELUKU ELI TONTIN KERRALLAN SUHDE TONTIN PINTA-ALAAN
Y	YLEISTEN RAKENNUSTEN KORTTELIALUE
T	TEOLLISUUSRAKENNUSTEN JA -LAITOSTEN KORTTELIALUE
T _{TV}	YHDISTETTYEN TEOLLISUUS- JA VARASTORAKENNUSTEN KORTTELIALUE
P	ISTUTETTAVA PUISTOALUE
U _v	UIMALAITOS TAI -RANTA
L _T	KAUTAKULKU-, SIKAANTULO- JA OHITUSTIE TIE-, VIERI-, JOKI- JA NÄKEMÄALUEINEEN
L _P	PYSÄKÖINTIALUE
KAU	VESIALUE JA SEN NIMI

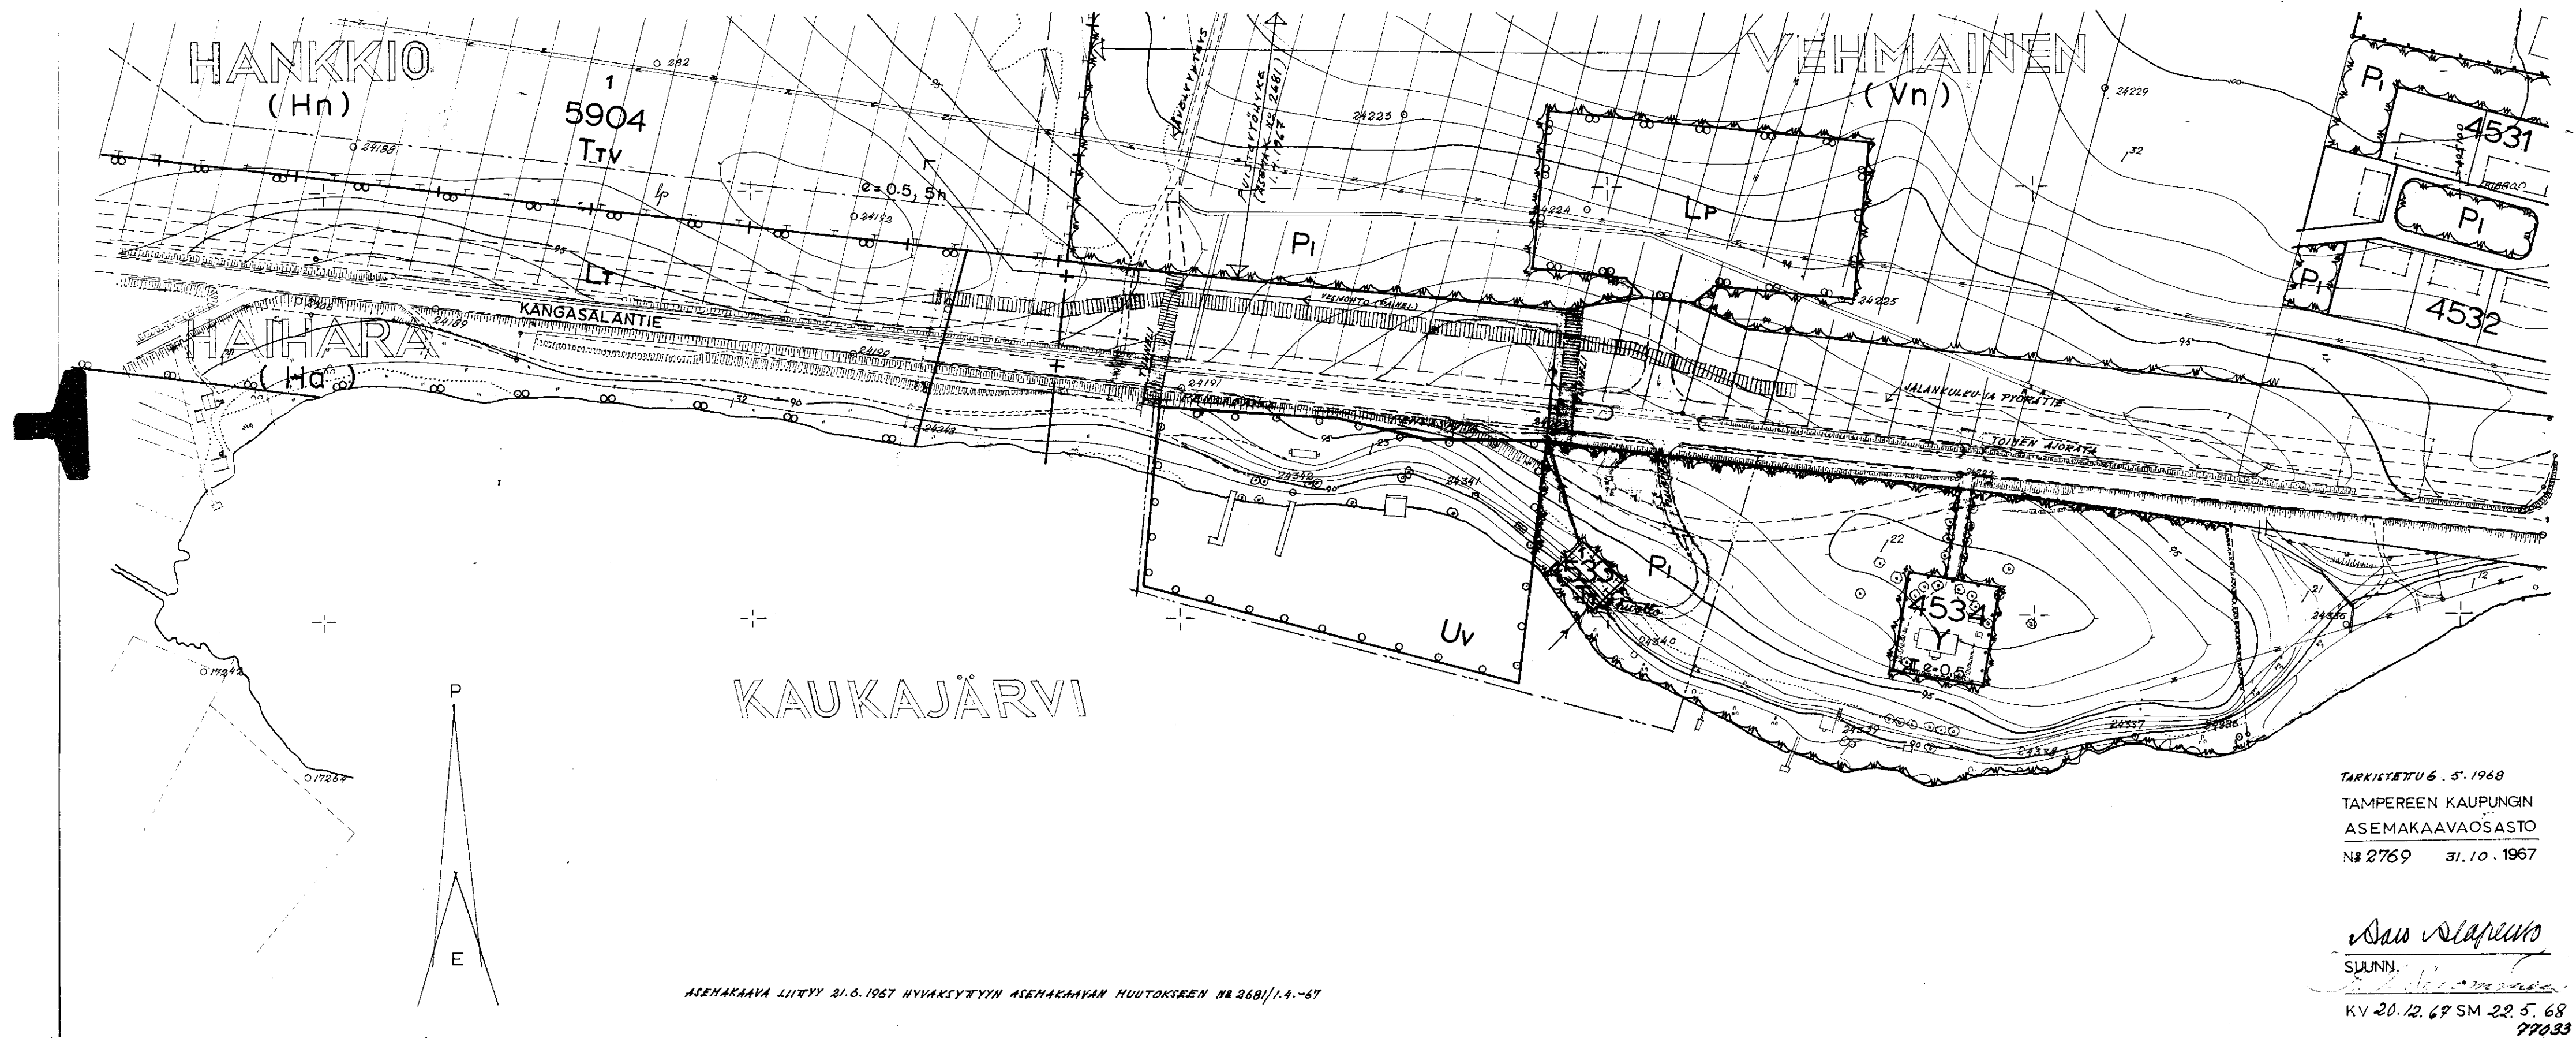

TARKISTETTU 6. 5. 1968
TAMPEREEN KAUPUNGIN
ASEMAKAAVAOSASTO
N^o 2769 31.10.1967

Saukko
SUUNN.
KV 20.12.67 SM 22.5.68
97033

ASEMAKAAVA LIITTYVÄ 21.6.1967 HYVÄKSYTYIN ASEMAKAAVAN MUUTOKSEEN N^o 269/1.4.-67