


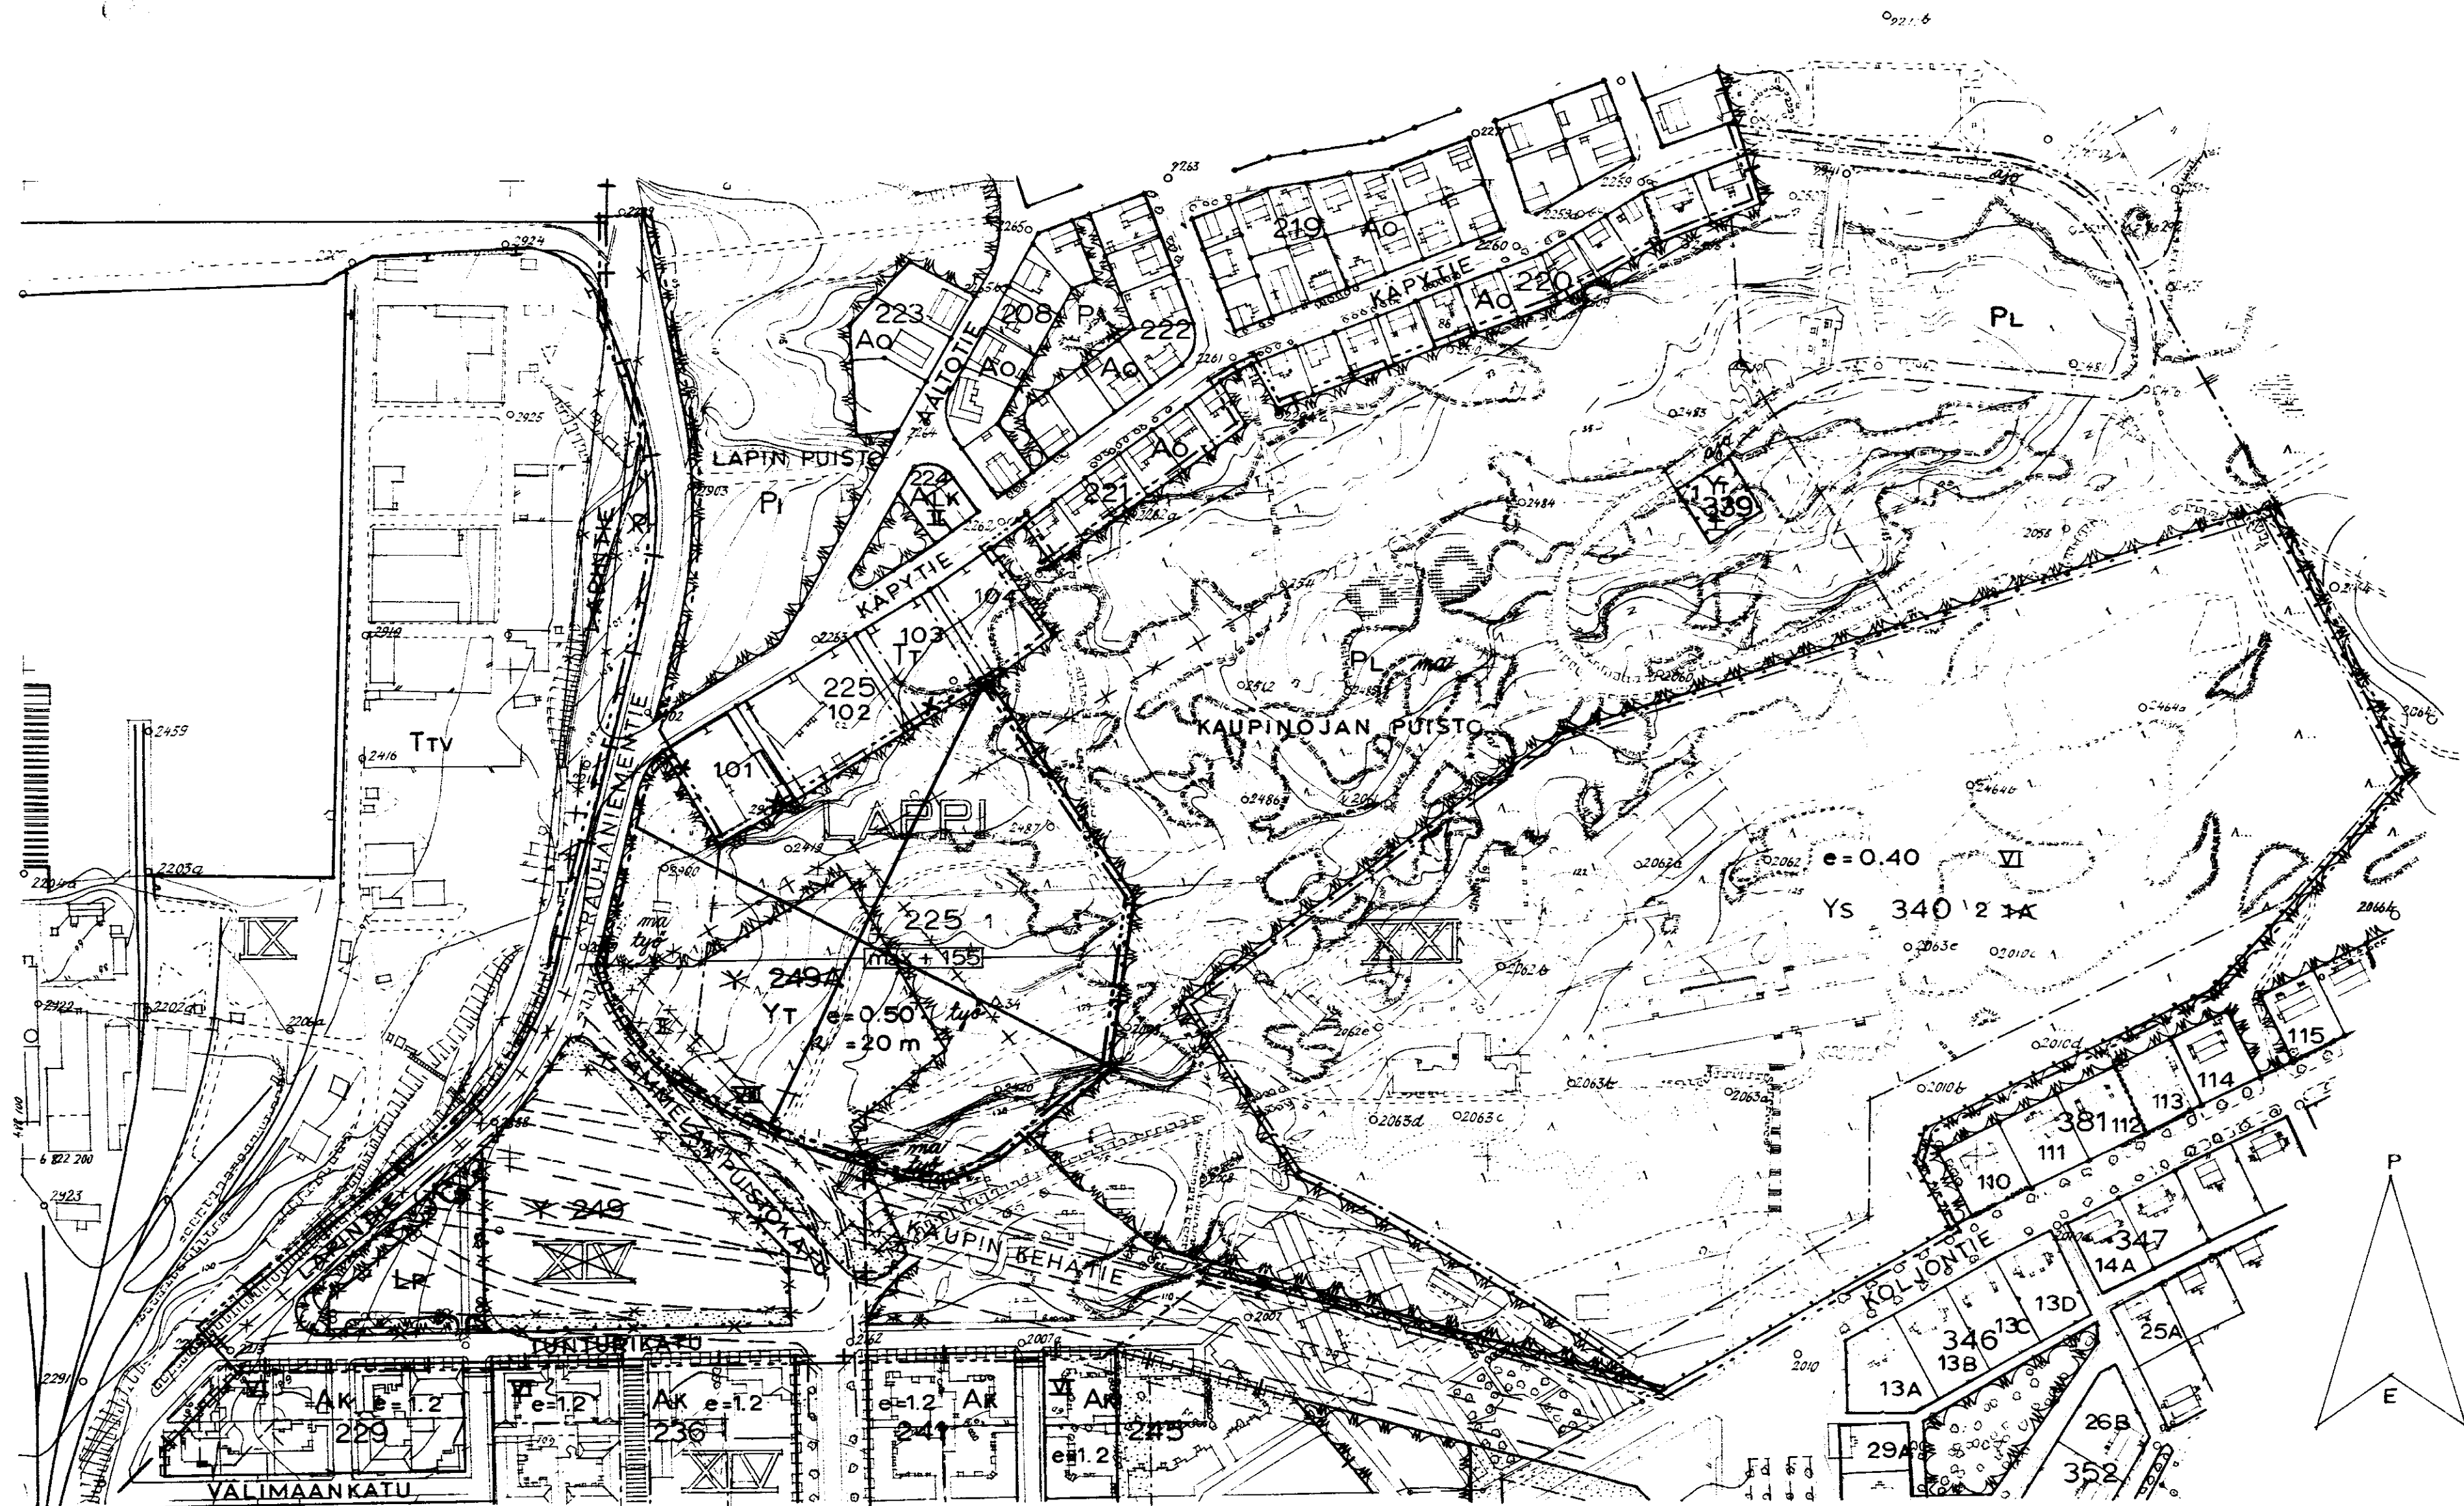


Tällä asemakaavan muutoksella muutetaan
3.5.-33 vahvistettua asemakaavaa no -[2.4.-32.
9.9.-38 " " no -[4.4.-38.
4.3.-41 " " no -[18.11.-40.
19.11.-58 " " no 1158/11.3.-58.
21.7.-66 " " no 2297/3.12.-64.

TONTILLA TULEE OLLA AUTOPAIKKOJA VÄHINTÄÄN SEURAAVASTI:
sairaalat: yksi autopaikka neljää (4) potilaspaiikkaa kohti ja lii-
säksi yksi autopaikka kutakin henkilökunnan asuntoa kohti.

teollisuuslaitokset: yksi autopaikka viittä (5) työntekijää kohti.

1:2000

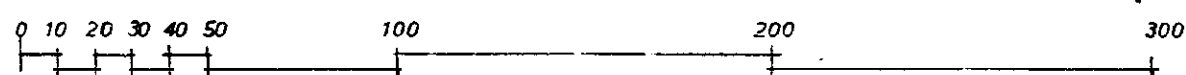

TAMPERE

ASEMAKAAVA

Kaupunginosa: **XXI**
katu- ja puistoalueita

ASEMAKAAVAN MUUTOS

Kaupunginosa: **IX**
Lapintie
Kaupunginosa: **XIV**
Korttelit: 249, 249 A
Tammelan puistokatu, Tunturikatu, Lapintie
pysäköimisalue, puistoalueita
Kaupunginosa: **XXI**
Kortteli: 340 (tontti 1A)
Kaupunginosa: LAPPI
Kortteli: 225
puistoalueita

(Kaukolämpökeskus ym.)


ASEMAKAAVAMERKINNÄT JA -MÄÄRÄYKSET:

- 3 m SEN KAAVA-ALUEEN ULKOPUOLELLA OLEVA VIIVA, JOTA VAHVISTAMINEN KOSKEE.
- ERI KAAVAMÄÄRÄYSTEN ALAISTEN ALUEEN OSIEN VÄLINEN RAJA.
- KAUPUNGINOSAN RAJA.
- KORTTELIN, KORTTELINOSAN JA ALUEEN RAJA.
- OHJEELLINEN RAKENNUSALAN, AJONEUVOLIIKENTEELLE VARATUN KATU- TAI LIIKENNEALUEEN OSAN TAI KKA MUUN SELLAISEN ALUEEN RAJA.
- OHJEELLINEN TONTIN RAJA.
- PUTKI- TAI TUNNELIVIAMÄRI.
- KAUPUNGINOSAN NUMERO.
- KAUPUNGINOSAN NIMI.
- RAKENNUKSEN JULKISIVUPINNAN JA VESIKATON LEIKKAUSKOHDAN ENIMMAISKORKEUS.
- ROOMALAINEN NUMERO, JOKA OSOITTAA RAKENNUSTEN, RAKENNUKSEN TAI SEN OSAN SUURIMMAN SALLITUN VARSINAISEN KERROSLUVUN.
- TONTTITEHOKKUUSLUKU ELI TONTIN KERROSLUVUN SUHDE TONTIN PINTA-ALAAN.
- RAKENNUSALA.
- ALUEELLE SAA TEHDÄ MAANALAISSIA TYÖTILOJA.
- AJOLIIKENNE KORTTELIRAJAN KOHDALTA KIELLETTY.
- RAKENNUKSEN ENIMMAISKORKEUS. ERITYISISTÄ SYISTÄ MAISTRAATTI VOI ANTAA RAKENTAA SEN YLÄPUOLELLE SILOJA, HISSITORNEJA JA MUITA VASTAAVIA TEKNILLISISTÄ SYISTÄ JOHTUVIA RAKENNUKSIA.
- YLEISTEN RAKENNUSTEN KORTTELIALUE.
- SAIRAALOIDEN JA MUIDEN SOSIAALISTA TOIMINTAA PALVELEVIEN RAKENNUSTEN KORTTELIALUE.
- KUNNALLISTEKNILLISTEN RAKENNUSTEN JA LAITOSTEN KORTTELIALUE.
- LUONNONTILASSA SÄILYTETTÄVÄ PUISTOALUE.
- ISTUTETTAVA PUISTOALUE.
- YHDISTETTYJEN TEOLLISUUS- JA VARASTORAKENNUSTEN KORTTELIALUE.
- PYSÄKÖIMISALUE.
- RISTI MERKINNÄN PÄÄLLÄ OSOITTAA MERKINNÄN POISTAMISTA.
- PUISTON OSA, MINKÄ KAUTTA KORTTELIIN No 339 ON AJOKELPOINEN YHTEYS.
- KORTTELIIN No 340 SAA TEHDÄ ASUNTOJA HENKILÖKUNTAA VARTEN.




VI

e=0.40

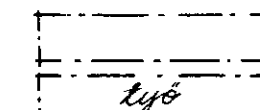

h=20 m

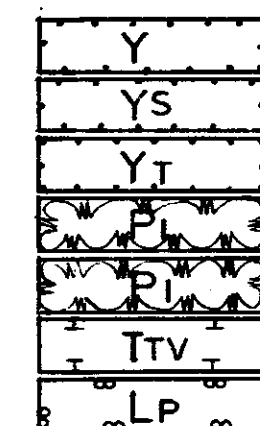

x

aje

TARKISTETTU 31.3.1970
TAMPEREEN KAUPUNGIN
ASEMAKAAVAOSASTO
No 2984 21.11.1968.
suunn. T. Järvelin
KV. 12.3.69. SIS.M. 13.12.71.