

ASEMAKAAVAN MUUTOS


Kaupunki: TAMPERE
Kaupunginosa: Rautaharkko
Korttelit: 5251, 5252, 5253, 5254, 5255,
5256, 5257, 5258, 5259, 5260,
5261, 5262 ja 5263.
katu- ja rautatiealueet

Tällä muutoksella muutetaan 21.9.50 vahvistettua asemakaavaa no 162	175.49
" " " 6.11.53 " asemak. muut. "	436 3.7.53.
" " " 20.1.54 " " "	452 16.9.53
" " " 20.1.54 " " "	453 16.9.53.
" " " 20.5.55 " " "	618 21.1.55
" " " 19.8.59 " " "	1330 23.3.59
" " " 20.9.61 " " "	1478 18.2.60.
" " " 20.5.63 " " "	1622 20.1.61
" " " 14.6.68 " " "	2398 18.8.65



- ASEMAKAAVAMERKINNÄT JA -MAARÄYKSET:
- 3 m SEN KAAVA-ALUEEN ULKOPUOLELLA OLEVA VIIVA, JOTA VAHVISTAMINEN KOSKEE.
 - KAUPUNGINOSAN RAJA.
 - KORTTELIN, KORTTELINOSAN JA ALUEEN RAJA.
 - OHJEELLINEN AJONEUVOLIIKENTEELLE VARATUN KATU- TAI LIIKENEEALUEEN OSAN RAJA.
 - OHJEELLINEN TONTIN RAJA.
 - PUTKI- TAI TUNNELIVIAMÄRI.
 - KAUPUNGINOSAN NIMI.
 - KORTTELIN NUMERO.
 - TONTIN NUMERO.
 - SAVIKON KADUN TAI PUISTON NIMI.
 - VIEMÄRIÄ VARTEN VARATTAVA ALUE.
 - ISTUTETTAVA TONTIN TAI RAKENNUSPAIKAN OSA.
 - ROOMALAINEN NUMERO, JOKA OSOITTAA RAKENNUSTEN, RAKENNUKSEN TAI SEN OSAN SUURIMMAN SALLITUN VARSINAISEN KERROSLUVUN.
 - MURTOLUKU ROOMALAISEN NUMERON JÄLJESSÄ OSOITTAA ULLAKKOKERROKSESSA SALLITUN, KERROSAALAN LASKETTAVAN RAKENNUSOIKEUDEN.
 - TONTITEHOKKUUSLUKU ELI TONTIN KERROSAALAN SUHDE TONTIN PINTA-ALAAN.
 - YLEISELLE JALANKULULLE VARATTU KORTTELIN OSA.
 - RAKENNUSALA.
 - MYYMÄLÄN TAI LIIKKEEN RAKENNUSALA.
 - 1-KERROKSEISEN ASUIN- JA LIIKE-RAKENNUKSEN RAKENNUSALA.
 - RAKENNUSALA SELLaista TALOUSRAKENNUSTA VARTEN, JOHON EI SAA SIIJOITTAA ULLAKKOTALOJA, TALOUSRAKENNUKSEN RAKSTÄSKORKEUS SAA OLLA ENINTÄÄN 3.5 m JA KATTOVALTEVUUDEN OLTAVA 2:5.
 - LUKU, JOKA OSOITTAA TONTIN SALLITUN VARSINAISEN KERROSAALAN.
 - PORRAKKATU TAI, YLEISELLE JALANKULULLE VARATTU ALUE.
 - OMAKOTIRAKENNUSTEN JA MUIDEN ENINTÄÄN KAHDEN PERHEEN TALOJEN KORTTELIALUE, TONTIN KERROSAALA ENINTÄÄN 180 m², KULLEKIN TONTILLE SAA ASUINRAKENNUKSEN LISÄKSI RAKENTAA 40 m² SUURUISEN TALOUSRAKENNUKSEN.
 - YHDISTETTYJEN LIIKE- JA ASUNTOKERROSTALOJEN KORTTELIALUE.
 - SAIRAALOIDEN JA MUIDEN SOSIAALISTA TOIMINTAA PALVELEVIEN RAKENNUSTEN KORTTELIALUE.
 - KUNNALLISTEKNILLISTEN RAKENNUSTEN JA LAITOSTEN KORTTELIALUE.
 - YLEISTEN RAKENNUSTEN KORTTELIALUE.
 - LUONNONTILASSA SÄILYTETTÄVÄ PUISTOALUE.
 - ISTUTETTAVA PUISTOALUE.
 - URKEILUALUE.
 - OHJEELLINEN LEIKKIKENTTÄ.
 - KAUTTAKULKU-, SISÄÄNTULO- JA OHITUSTIE-, VIERI-, SUOJA- JA NÄKEMÄALUEINEEN.
 - RAUTATIEALUE.
 - PYSÄKÖIMISALUE.
 - VOIMANSIIRTOALUE.
 - RISTI MERKINNÄN PÄÄLLÄ OSOITTAA MERKINNÄN POISTAMISTA.

KERROSTALOTONTEILLA ON AUTOPAIKKOJA VARATTAVA YKSI AUTOPAIKKA KUTAKIN ASUNTOA KOHTI SEKÄ LIIKETONTEILLA YKSI AUTOPAIKKA KUTAKIN LIIKEHUONEISTON 100 PINTA-ALANELIÖMETRIÄ KOHTI.
SEN LISÄKSI ON TONTILLA VARATTAVA VAPAATA YHTENÄISTÄ PIHATILAA LASTEN LEIKKIÄ JA OLESKELUA VARTEN 10 m² ASUNTOA KOHTI.

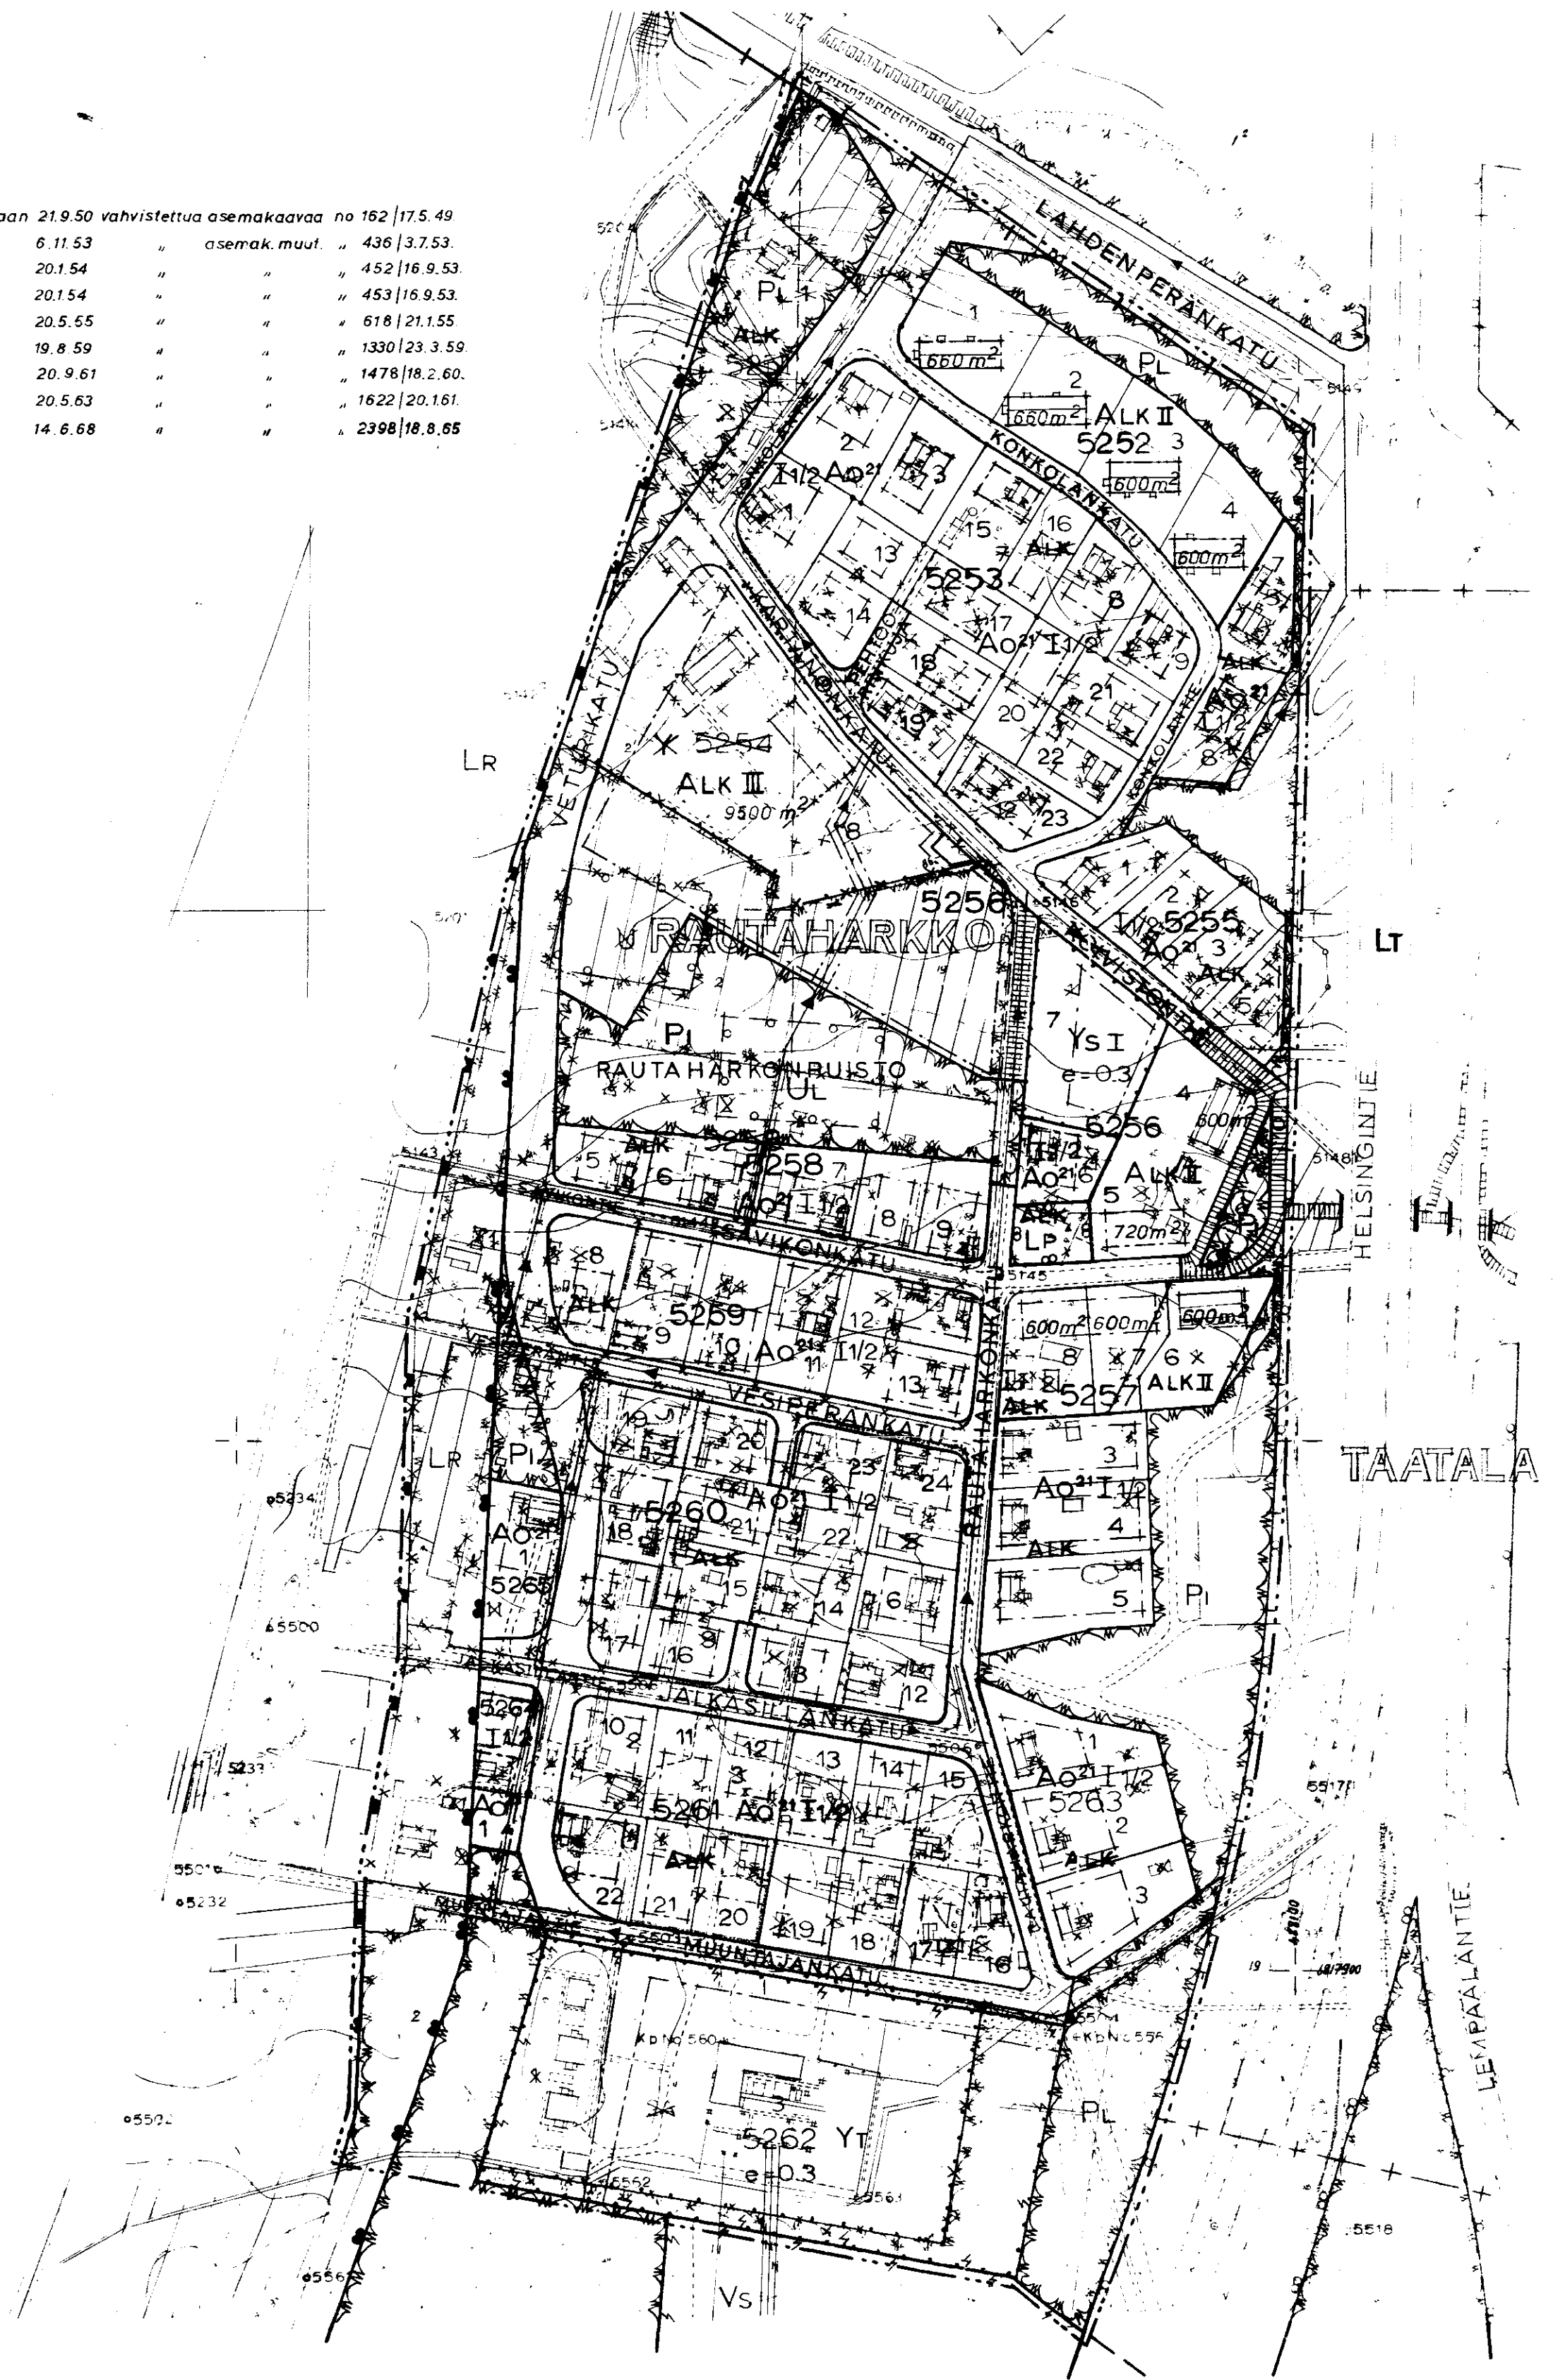

TAMPEREEN KAUPUNGIN
ASEMAKAAVAOSASTO
N:o 2289 22.11.1968.

SUUN. 1/1000
kv. 29.1.69. siv. 15.5-20.