


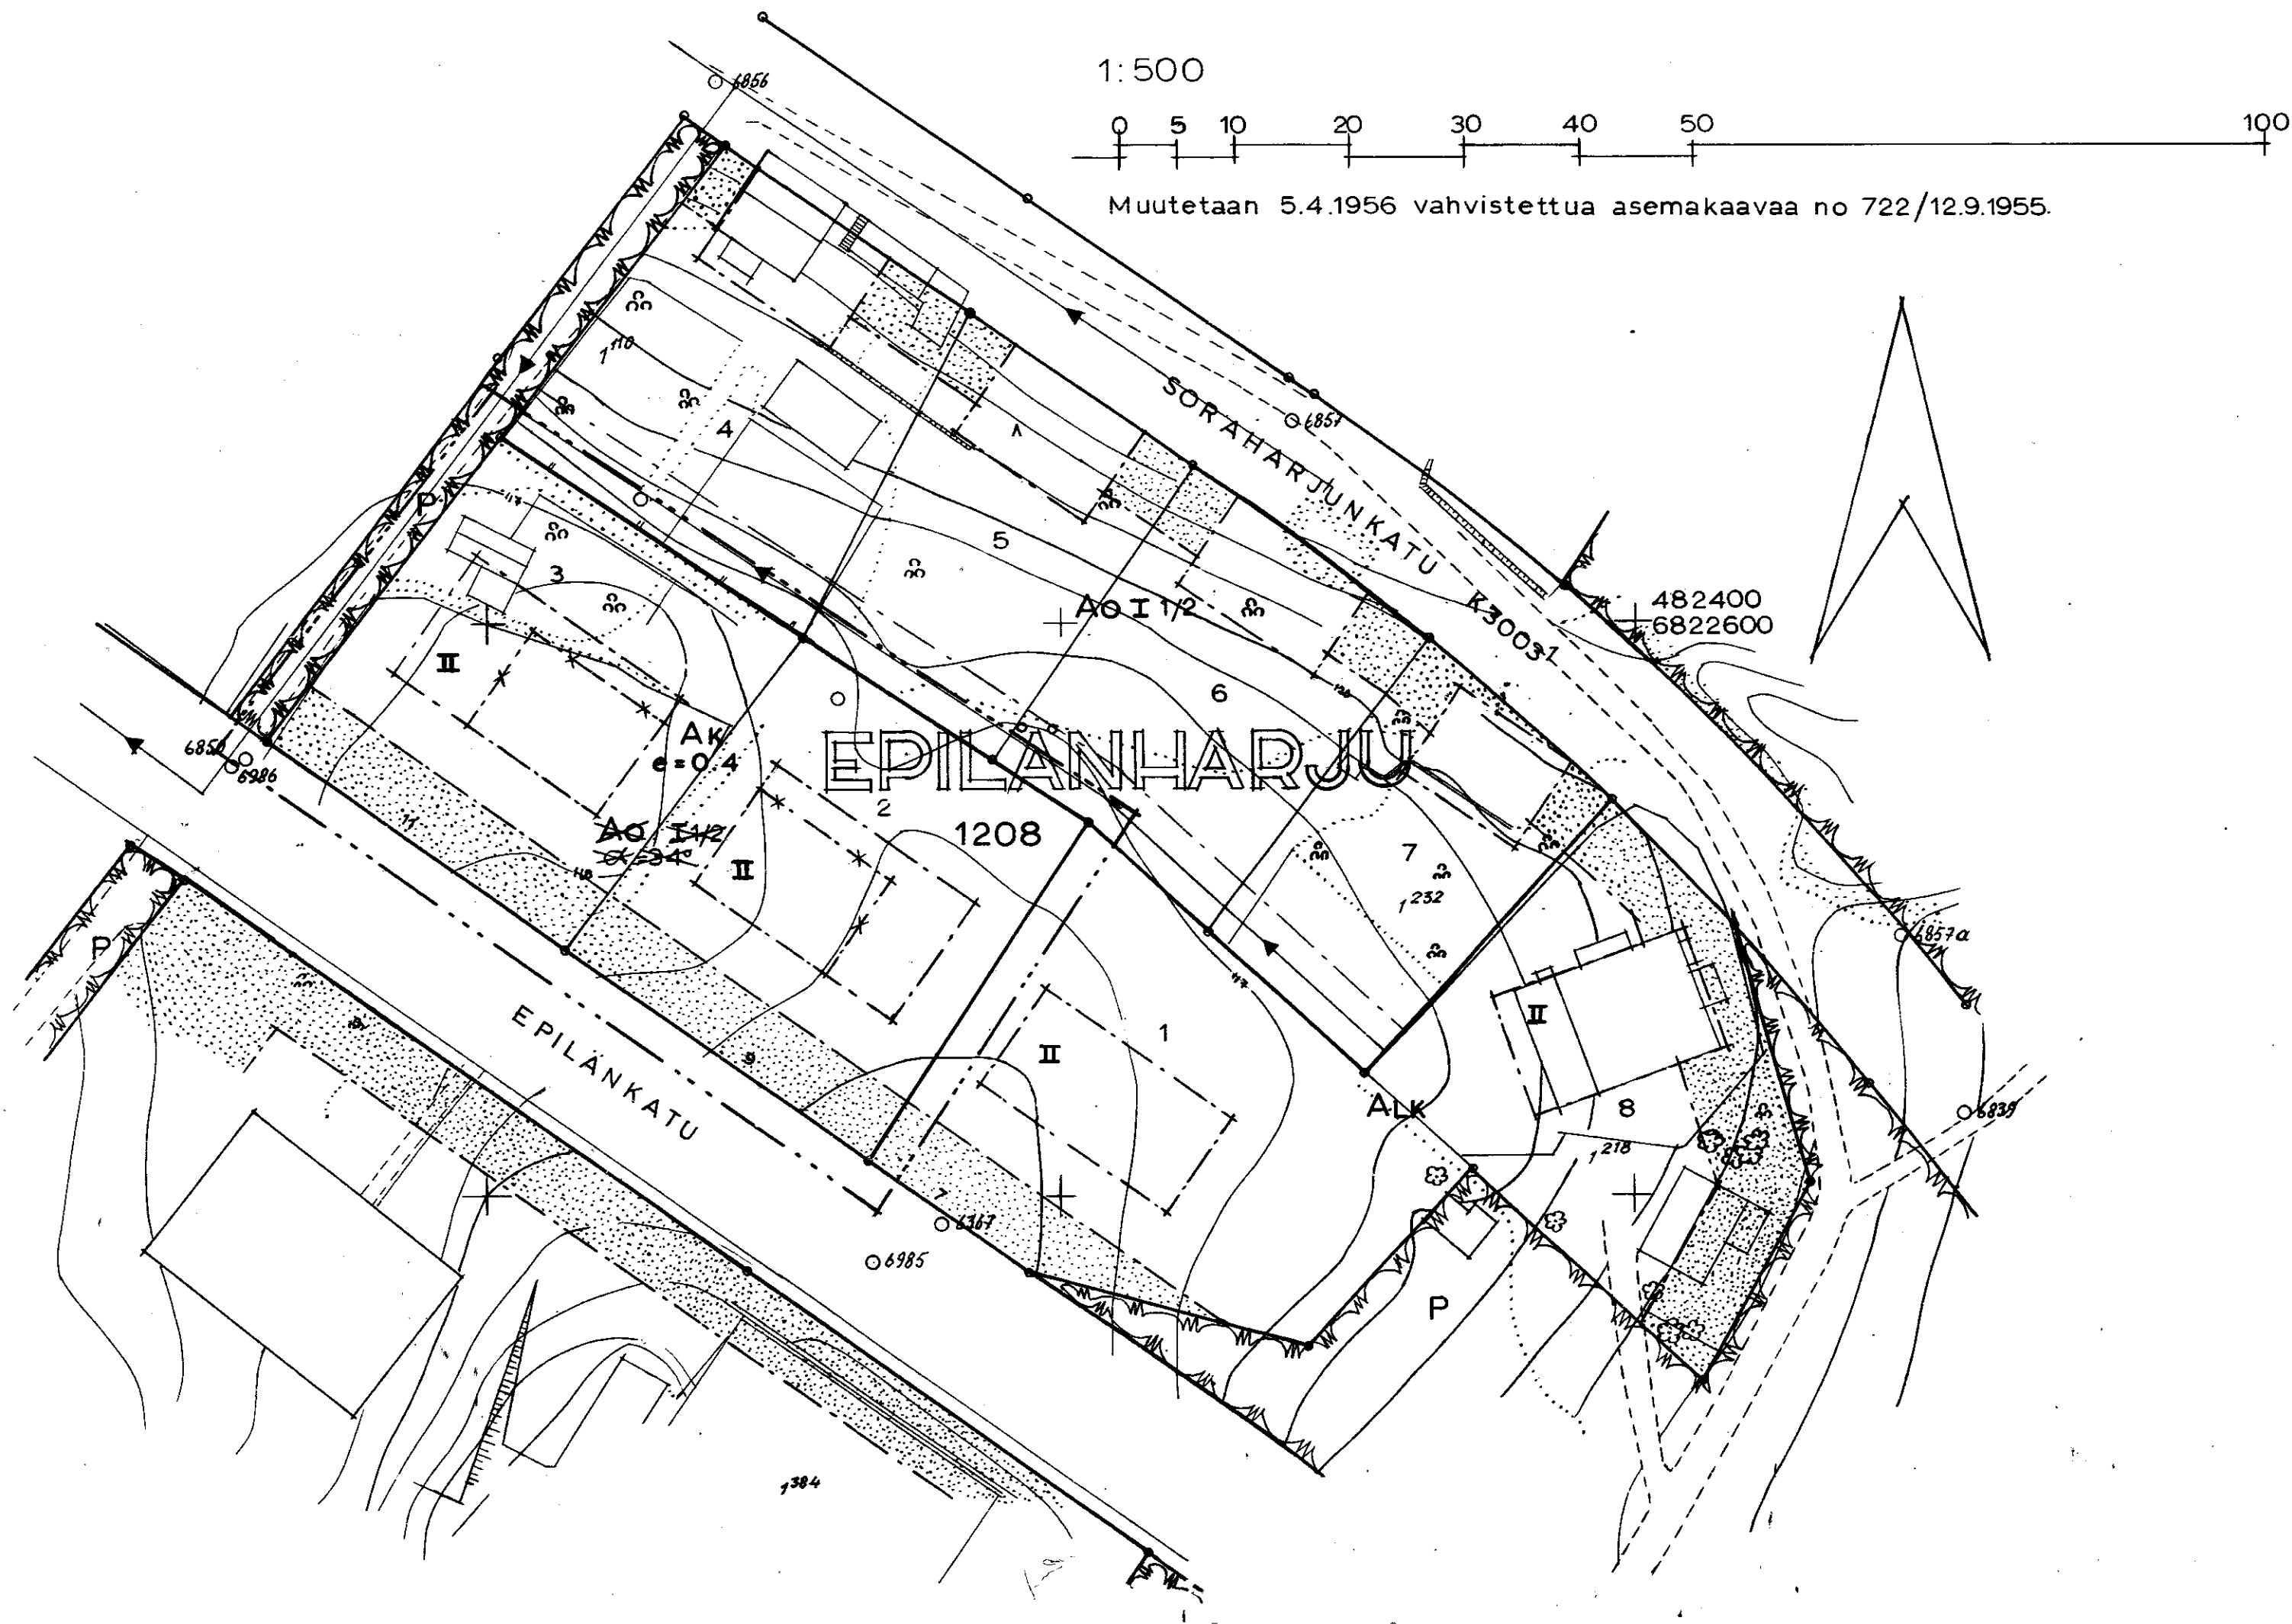

ASEMAKAAVAN MUUTOS

TAMPERE

Kaupunginosa: Epilänharju

Kortteli: no 1208

Tontit: not 2 ja 3

Asemakaavamerkinnot ja -määräykset:

----- 3 m sen kaava-alueen ulkopuolella oleva viiva, jota vahvistaminen koskee.

----- Korttelin, korttelinosa ja alueen raja.

----- Ohjeellinen tontin raja.

EPIL 1208 Putki- tai tunneliviemäri.

Kaupunginosa.

Korttelin numero.

2 Tontin numero.

9 Osoitenumero.

EPILÄNKATU Kadun nimi.

Istutettava tontin osa.

Viemäriä varten varattava alue.

II Roomalainen numero, joka osoittaa rakennusten, rakennuksen tai sen osan suurimman sallitun varsinaisen kerrosluvun.

I 1/2 Murtoluku roomalaisen numeron jäljessä osoittaa ullakkokerroksessa sallitun, kerrosalaan laskettavan rakennusoikeuden.

e = 0.4 Tonttitehokkuusluku eli tontin kerrosalan suhde tontin pinta-alaan.

Rakennusala. $\alpha = 34^\circ$ Kattokaltevuus.

X Risti merkinnän päällä osoittaa merkinnän poistamista.

AO Omakotirakennusten ja muiden enintään kahden perheen talojen korttelialue.

ALK Yhdistettyjen liike- ja asuntokerrostalojen korttelialue.

AK Asuntokerrostalojen korttelialue.

TAMPEREEN KAUPUNGIN
ASEMAKAAVAOSASTO

No 3170 22.8.1969.

Sari Wapunen

suunn. *H. Hildén*

KV 17.12.69 SM 11.3.70

61156