


Asemakaavan muutos
T a m p e r e
Kaupunginosa R a h o l a, kortteli 3072/1A
Risuharjunpuisto
Rautatiealue

ASEMAKAAVAMERKINNÄT JA -MÄÄRÄYKSET:

- 3m sen kaava-alueen ulkopuolella oleva viiva, jota vahvistaminen koskee.
- +— Kaupunginosan raja.
- Korttelin, korttelinosan ja alueen raja.
- Ohjeellinen rakennusalan, ajoneuvoliikenteelle varatun katu- tai liikennealueen osan taikka muun sellaisen alueen raja.
- Ohjeellinen tontin raja.
- RAH** Kaupunginosa nimi.
- 3072** Korttelin numero.
- 1A** Tontin numero.
- KOLISMAA** Kadun nimi.
- |||||** Ohjeellinen jalankulkutie.
- |||||** Istutettava tontin osa.
- e = 0,5** Tonttitehokkuusluku eli tontin kerrosalan suhde tontin pinta-alaan.
- Rakennuksen julkisivupinnan ja vesikaton leikkauskohdan enimmäiskorkeus vieressä maan pinnasta.
- x** Risti merkinnän päällä osoittaa merkinnän poistamista.
- TT** Teollisuusrakennusten ja -laitosten korttelialue.
- PL** Luonnontilassa säilytettävä puistoalue.
- LR xt** Jalankulkutunnelia varten varattava rautatiealueen osa.

Muutetaan 11.6.1964 vahvistettua asemakaavaa n:o 2103/12.9.1963.

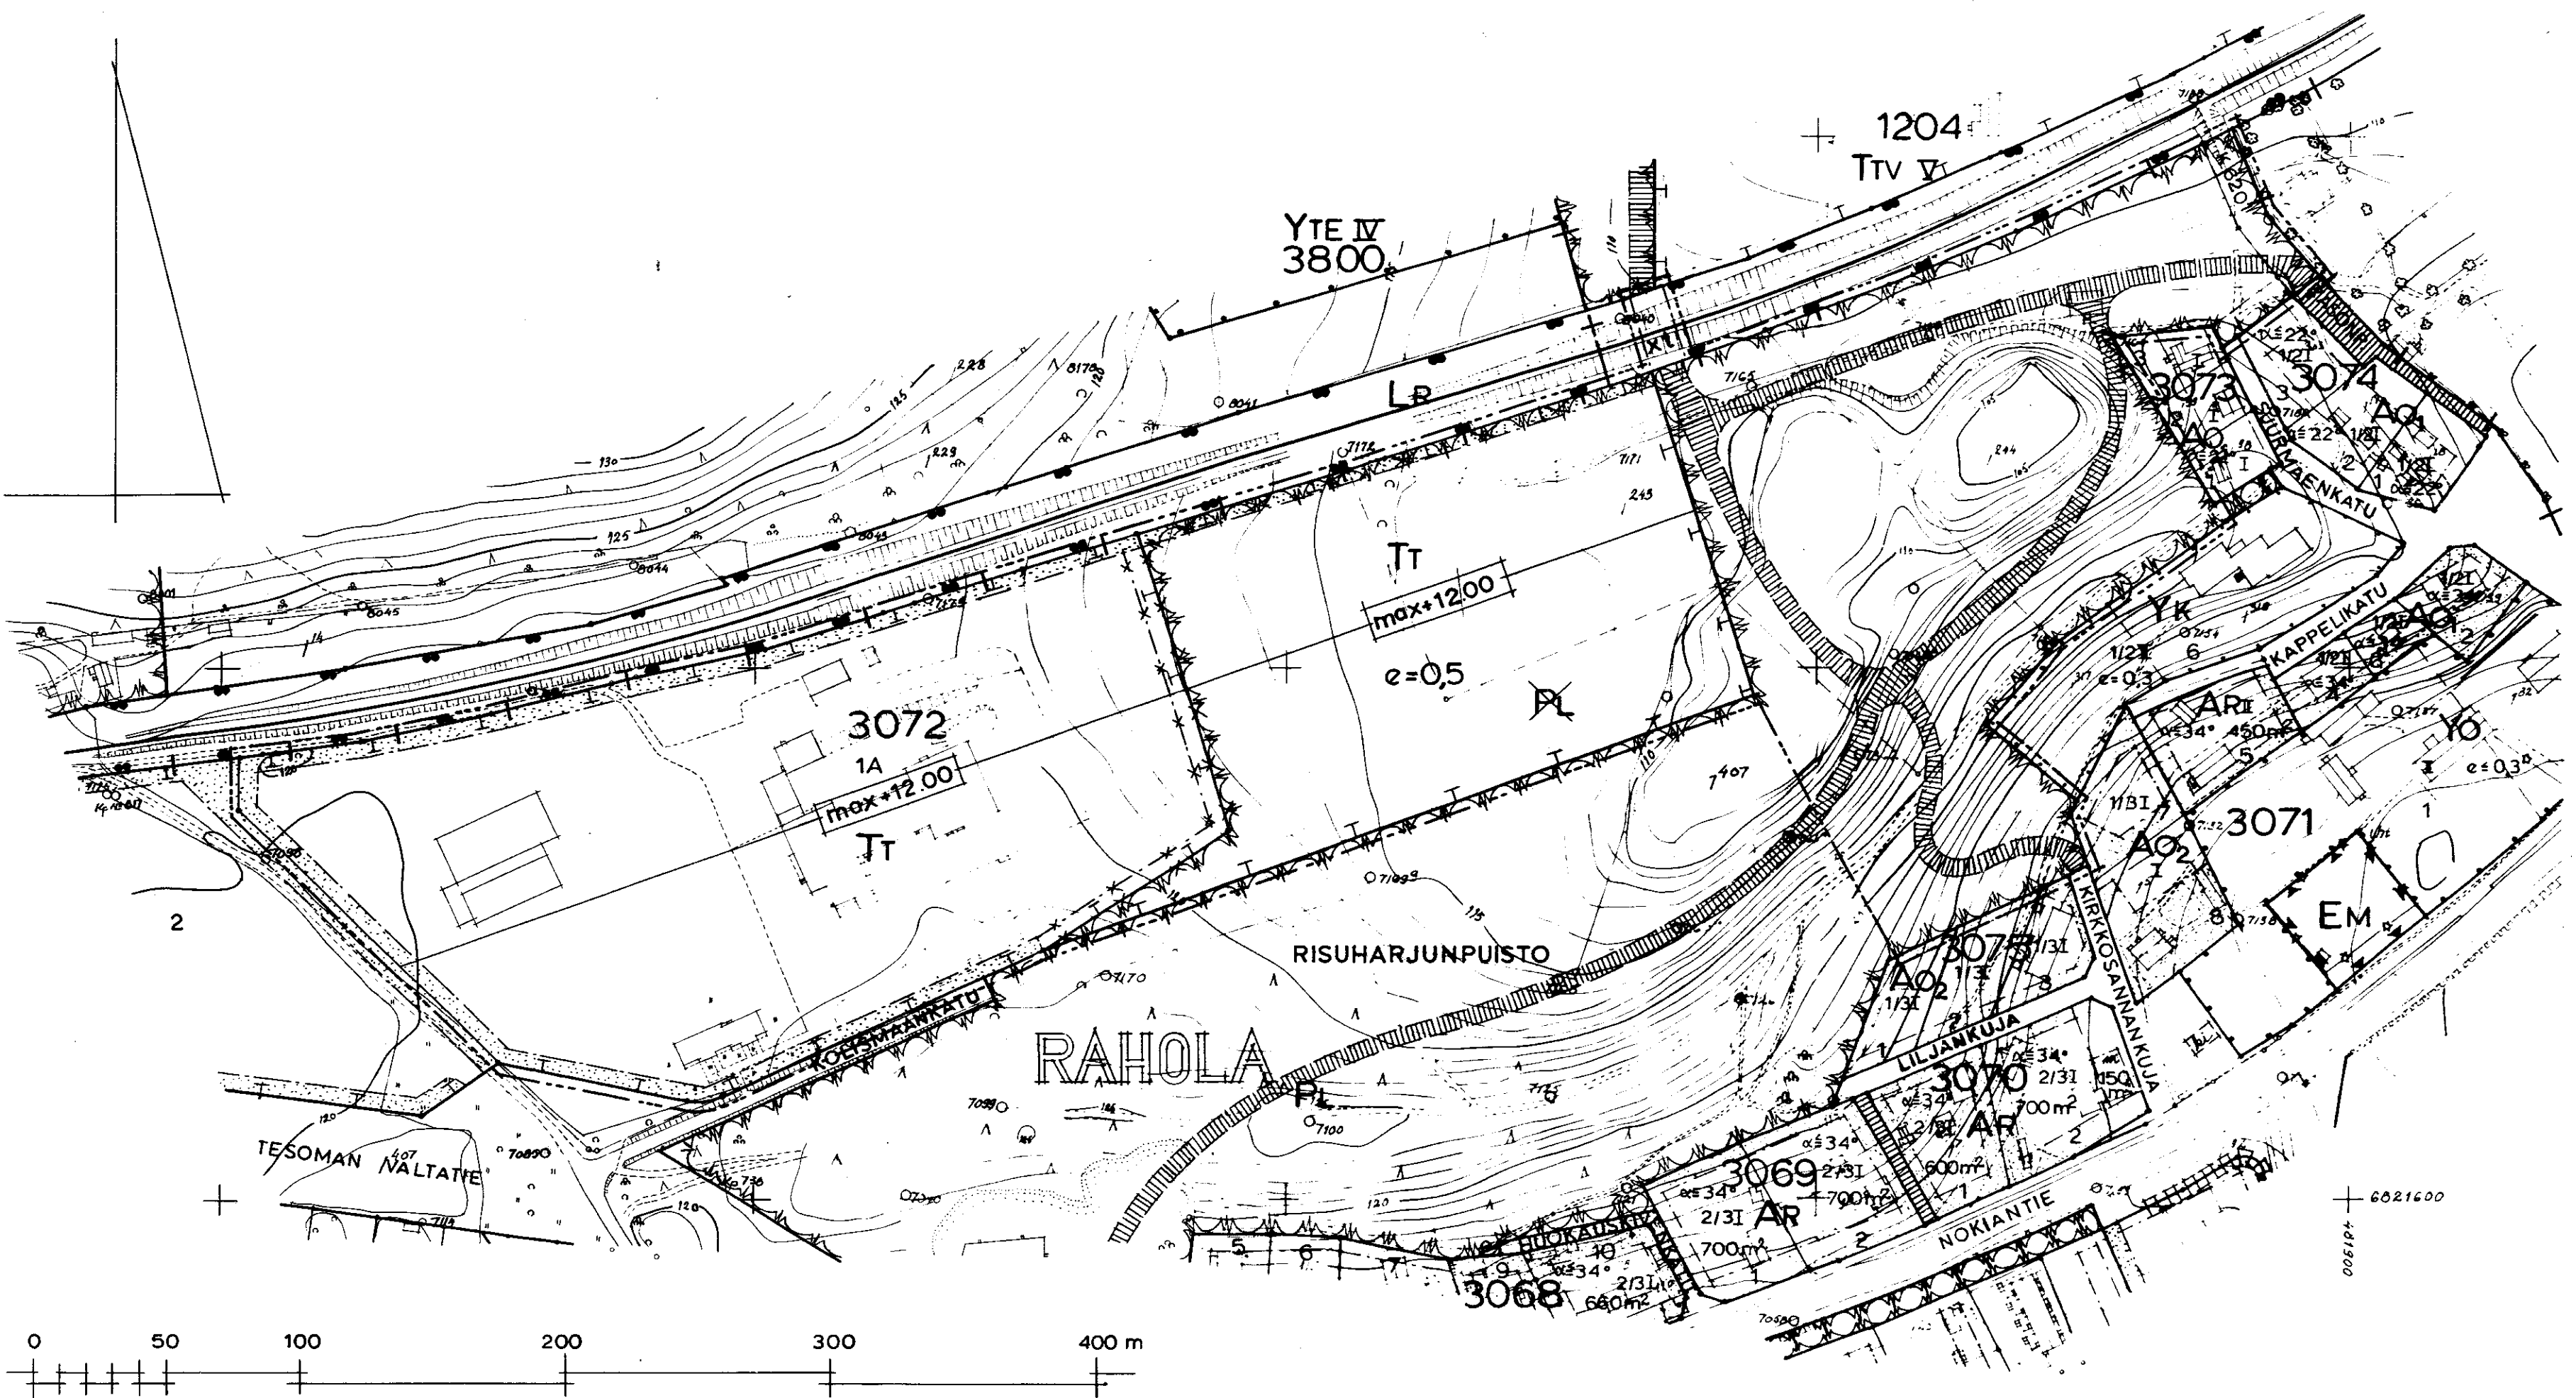

1:2000

TAMPEREEN KAUPUNGIN
ASEMAKAVAOSASTO
N:o 3385 6.5.1970
Sau Mäkelä
SUUNN.

51139

KV. 12.8.20 SIS.M. 12.11.70