


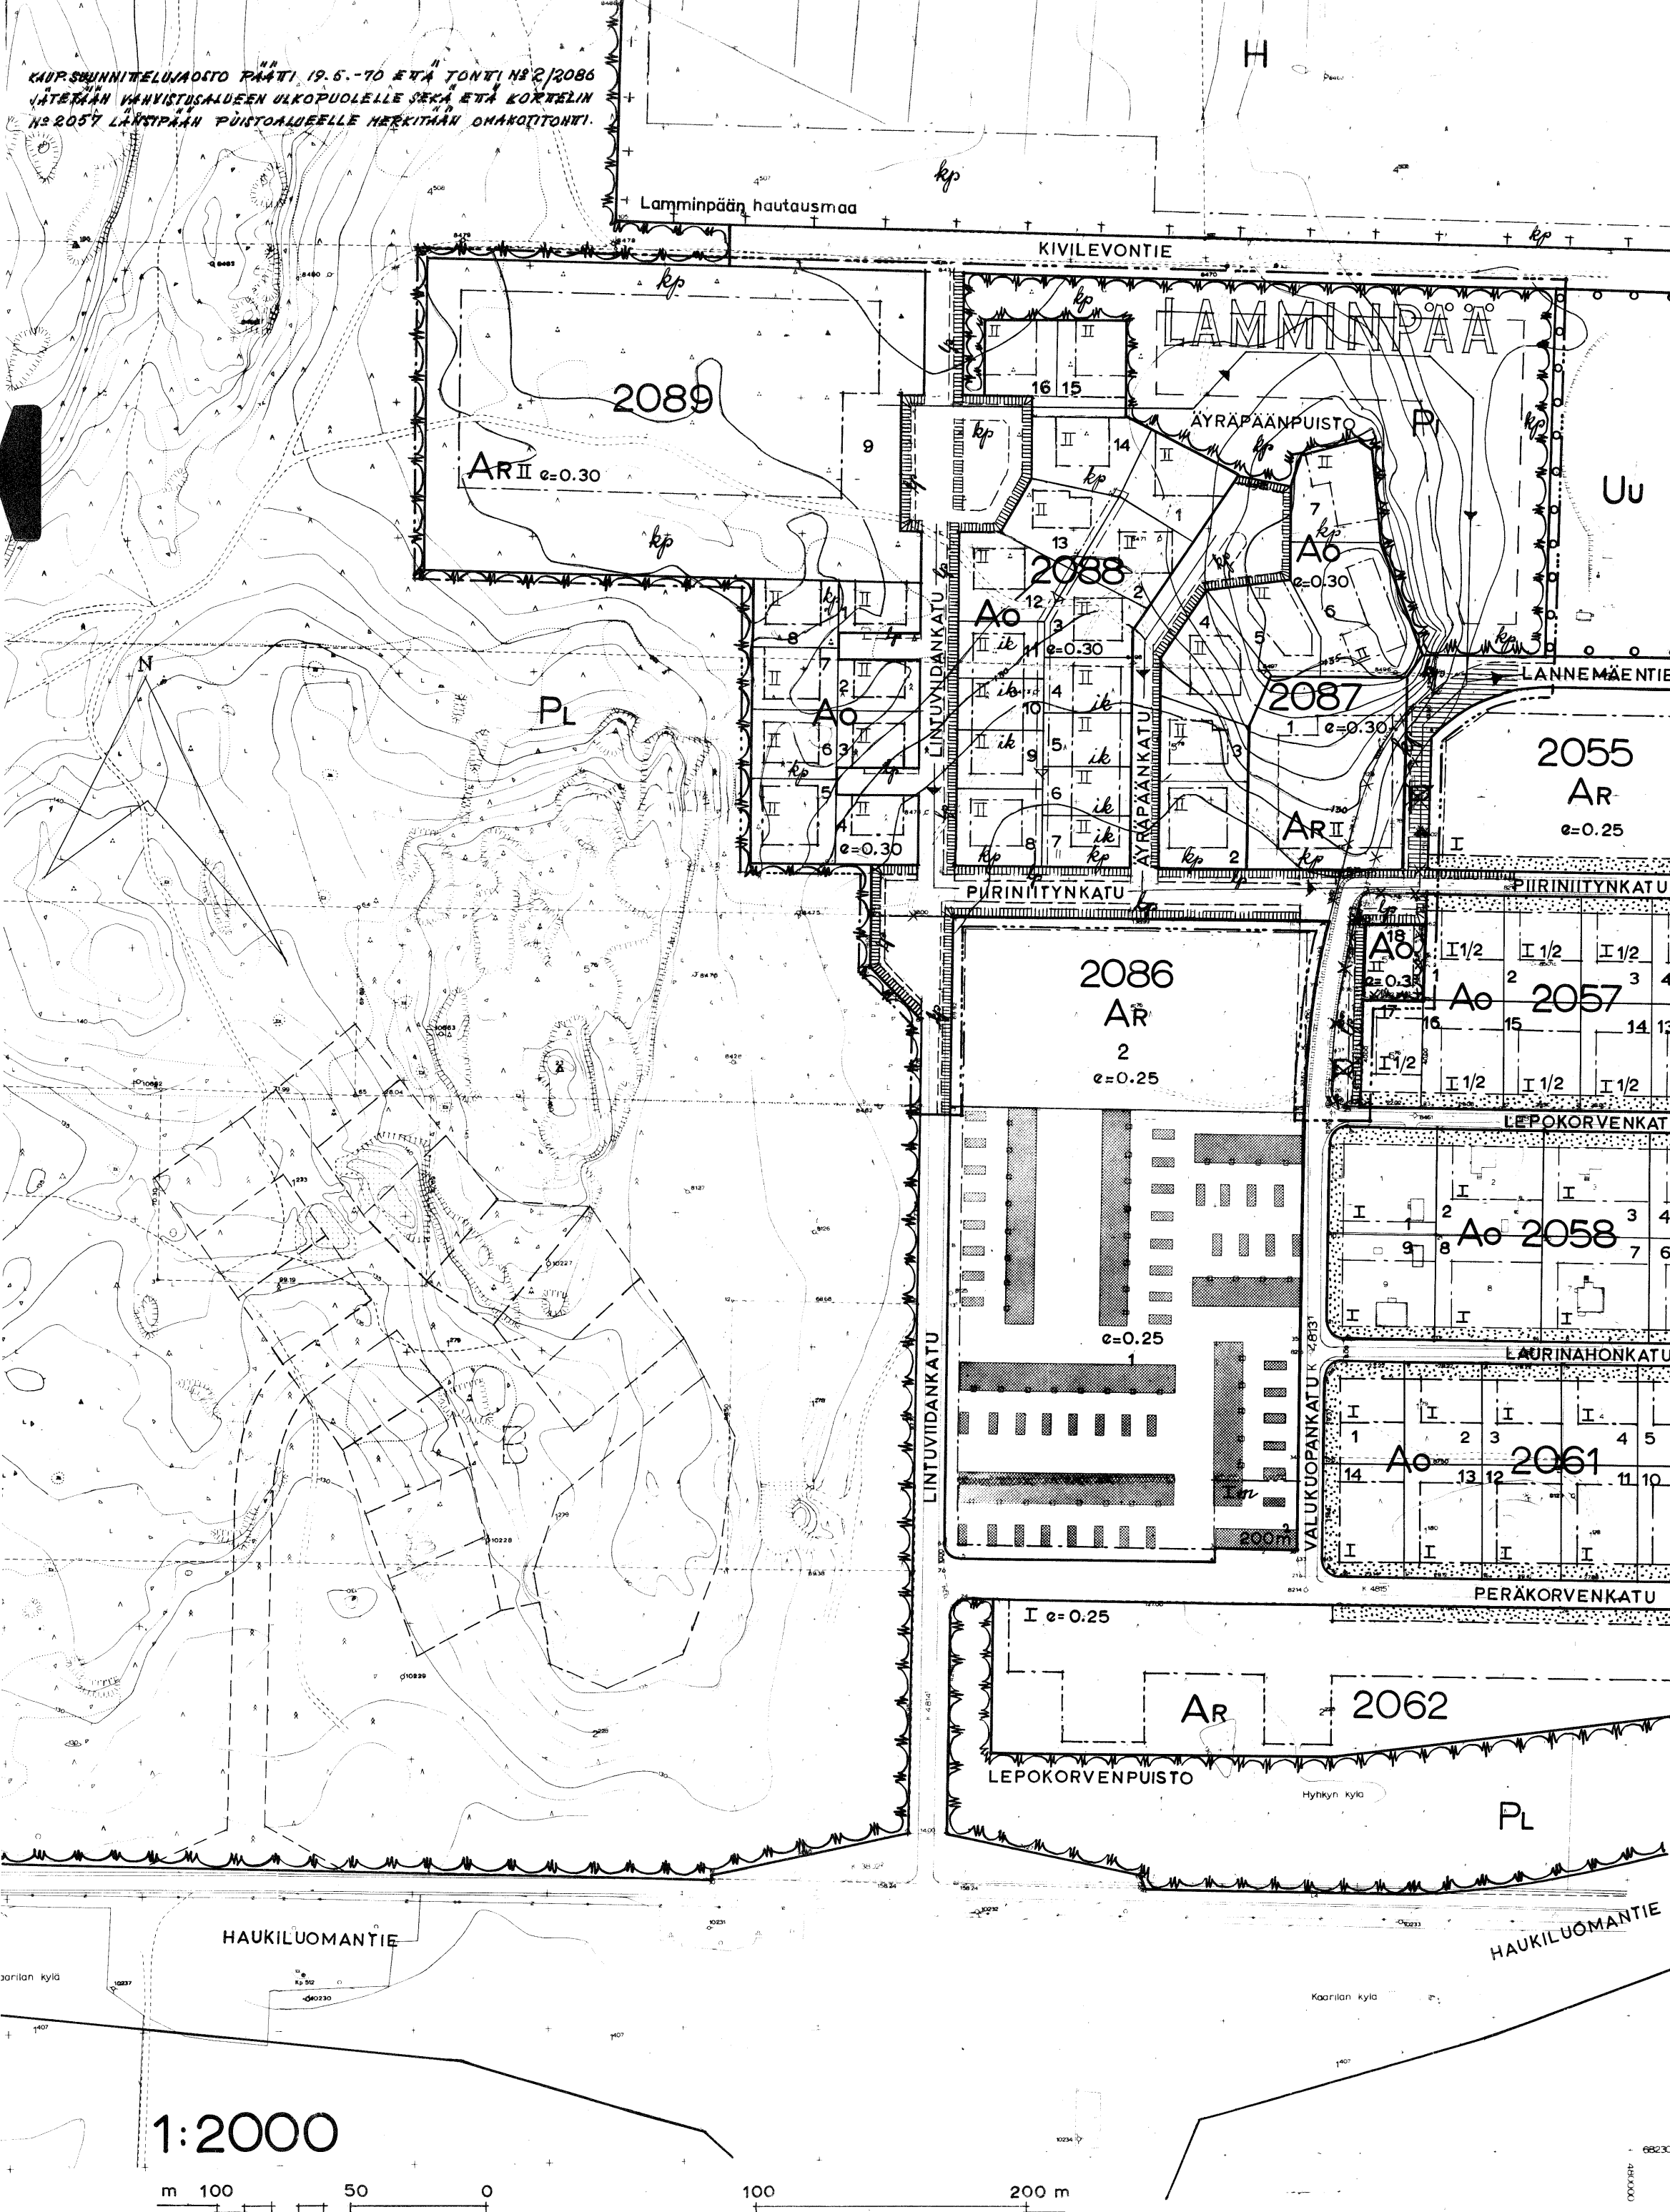

asemakaava ja asemakaavan muutos

T A M P E R E

kaupunginosa LAMMINPÄÄ

asemakaava:

korttelit n<sup>o</sup> 2087, 2088 ja 2089

katu- puisto-ym alueita.

asemakaavan muutos:

katu- puisto-ym alueita

asemakaavamerkinnät ja -määräykset:

- 3M SEN KAAYA-ALUEEN ULKOPUOLELLA OLEVA VIIVA, JOTA VÄHVISTÄMINEN KOSKEE.
- ERI KAAVAMÄÄRÄYSTEN ALAISTEN ALUEEN OSIEN VÄLINEN RAJA.
- KORTTELIN, KORTTELINOSAN JA ALUEEN RAJA.
- ONNEELLINEN KORTTELINOSAN JA ALUEEN RAJA.
- ONNEELLINEN AJONEUVOLIIKENTEELLE VARATUN KATUALUEEN OSAN TAIKKA MUUN SELLAISEN ALUEEN RAJA.
- ONNEELLINEN TONTIN RAJA.
- PUTKIVIEHÄRI. ----- AVOVIEHÄRI.
- LAM KAUPUNGINOSAN NIMI.
- 2087 KORTTELIN NUMERO.
- 2 TONTIN NUMERO.
- PIIRINIITYN KADUN TAI PUISTON NIMI.
- PORRASKATU TAI YLEISELLE JALANKULULLE VARATU KATUALUE.
- ISTUTETTAVA TONTINOSA. ----- VIEHÄRIÄ VARTEN VARATTAVA ALUE.
- ALUEELLE TULEE ISTUTAA PUUITA (HYÖS HAYUPUUT, TALVIOLOSUNTEET) ----- ALUEELLE TULEE ISTUTAA LEHTIPUITA.
- RAKENNUSSEN ETSÄYTYDEN OLLESSA MAAPURITONTIN RAJAAN PIENEMPI KUIN NELJÄ METRIÄ, EI P.O. TONTIN RAJALLE PÄIN OLEVAAN SEINÄÄN SAA TENDÄ ASUINHUONEEN PÄÄKKUNOITA.
- II ROOHALAINEN NUMERO, JOKA OSOITAA RAKENNUSTEN, RAKENNUSSEN TAI SEN OSAN JUURINHAN SALLITUN VARSINAISEN KERROSLUVUN.
- q=0.30 TONTITENOKKUUSLUKU ELI TONTIN KERROSLUVUN SUHDE TONTIN PINTA-ALAAN.
- RAKENNUSALA.
- AR RIVITALOJEN JA MUIDEN KYTKETTYJEN RAKENNUSTEN KORTTELIALUE.
- Ao ENINTÄÄN KAHDEN PERHEEN OMAKOTIRAKENNUSTEN KORTTELIALUE.
- P LUONNONTILASSA SÄILYTETTÄVÄ PUISTOALUE.
- P ISTUTETTAVA PUISTOALUE.
- Uu YLEISURHEILUKENTÄ.
- H HAUTAUSMAA-ALUE.
- X RISTI MERKINNÄN PÄÄLLÄ OSOITAA MERKINNÄN POISTAMISTA.

HUUTETAAN 27.9.1967 VÄHVISTETTYÄ ASEMAKAAVAA N<sup>o</sup> 2492/29.4.1966.

ASEMAKAAVA JA -MUUTOS NOJAUTUU LUONNOKSEEN N<sup>o</sup> 3268/3.1.1970  
KAUP.SUUNN. JAOSTO 10.2.1970 § 11) SEKÄ EHDOTUKSEEN N<sup>o</sup> 3345/15.3.1970

TAMPEREEN KAUPUNGIN  
ASEMAKAAVAOSASTO  
N<sup>o</sup> 3414 20.5.1970

Aso. Alueen  
SUUNN. TS.

22.161 - KV 17.6.70SM 9.11.70