


KAUPUNGINOSA: LUKONMÄKI
ASEMAKAAVA
KORTTELIT 6300 - 6350

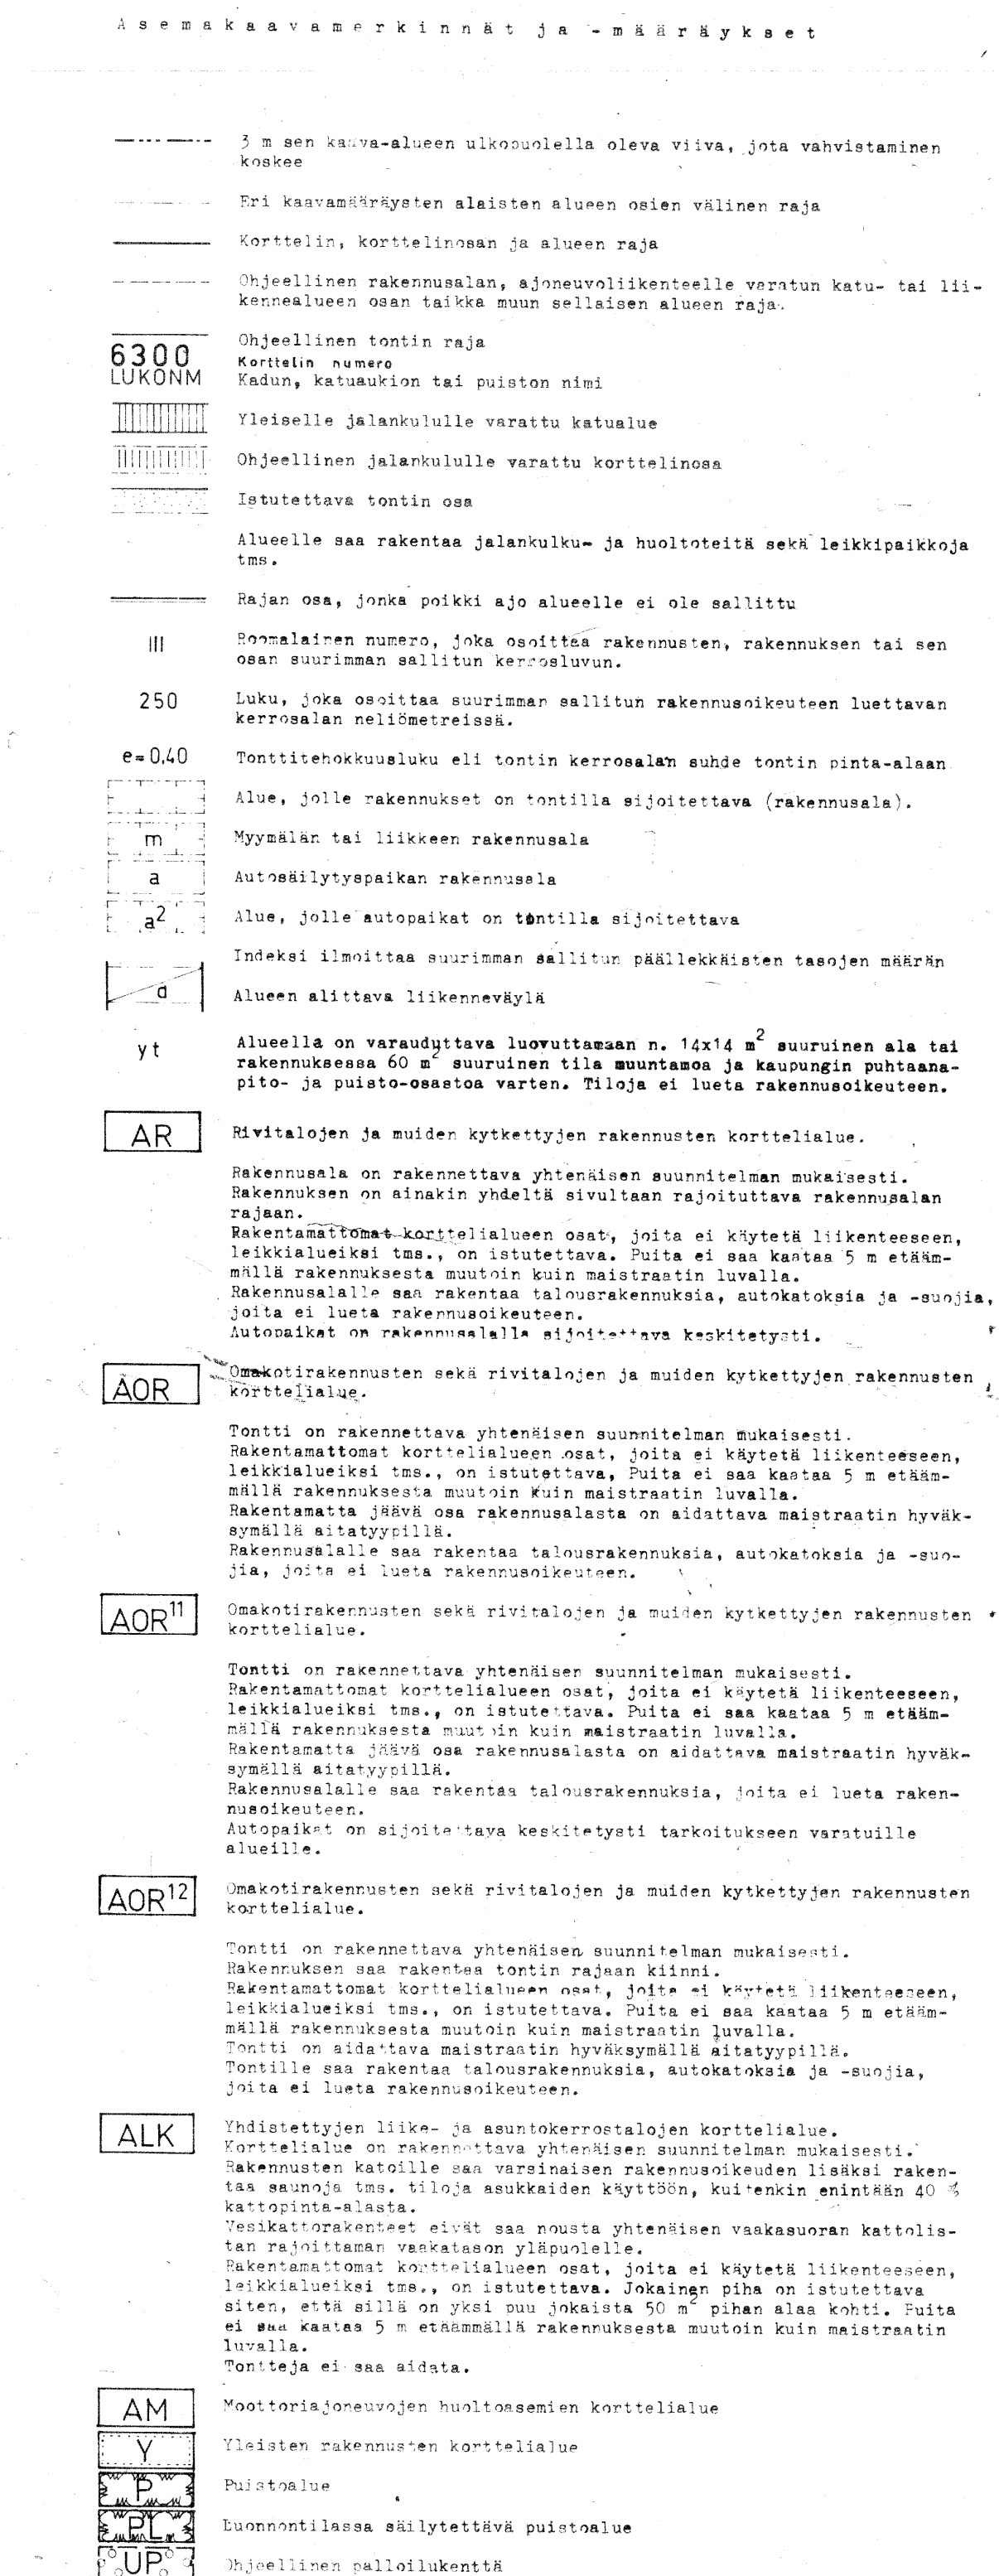




MUUTETTU 12.5.1971
 Helsingissä syyskuun 23 päivänä 1970

<i>Päivi Kaurin</i> Risto Kaurin, arkkit. SAKA	<i>Päivi Tuufola</i> Risto Tuufola, arkkit. SAKA
<i>Matti Huusmaa</i> Matti Huusmaa, arkkit. SAKA	<i>Timo Vormala</i> Timo Vormala, arkkit.

MITTAKAAVA 1:1000