


ASEMAKAAVAN MUUTOS
T A M P E R E

KAUPUNGINOSA: MESSUKYLÄ
KORTTELIT: 5131, 5132
PUISTOA,
KATUALUETTA

ASEMAKAAVAMERKINNÄT JA -MÄÄRÄYKSET:

- 3M SEN KAAVA-ALUEEN ULKOPUOLELLA OLEVA VIIVA, JOTA VAHVISTAMINEN KOSKEE.
- ERI KAAVAMÄÄRÄYSTEN ALAISTEN ALUEEN OSIEN VÄLINEN RAJA.
- KORTTELIN KORTTELINOSAN JA ALUEEN RAJA.
- OHJEELLINEN TONTIN TAI RAKENNUSPAIKAN RAJA.
- PUTKI TAI TUNNELIVIEMÄRI.
- MES 5131 KAUPUNGINOSAN NIMI.
- 6 KORTTELIN NUMERO.
- ESSUKYLÄ KADUN NIMI.
- ISTUTETTAVA TONTIN TAI RAKENNUSPAIKAN OSA.
- VIEMÄRIÄ VARTEN VARATTAVA ALUE.
- II ROOMALAINEN NUMERO, JOKA OSOITTAA RAKENNUSTEN, RAKENNUKSEN TAI SEN OSAN SUURIMMAN SALLITUN VARSINAISEN KERROSLUVUN.
- 1/2 I MURTOLUKU ROOMALAISEN NUMERON EDESSÄ OSOITTAA KELLARIKERROKSESSA SALLITUN, KERROSALAAN LASKETTAVAN RAKENNUSOIKEUDEN.
- RAKENNUSALA.
- TALOUSRAKENNUKSEN RAKENNUSALA.
- × RISTI MERKINNÄN PÄÄLLÄ OSOITTAA MERKINNÄN POISTAMISTA.
- AJOLIIKENNE KORTTELIRAJAN KOHDALTA KIELLETTY.
- ULLAKOLLE SAADAAN TEHDÄ TALONVÄEN KÄYTTÖÖN SAUNA TARPEELLISINE LISÄTILOINEEN.
- 8 ap LUKU OSOITTAA AUTOPAIKKOJEN VÄHIMMÄISMÄÄRÄN TONTILLA.
- Ao' OMAKOTIRAKENNUSTEN KORTTELIALUE. TONTILLE SAADAAN RAKENTAA VARSINAISEN ENIMMÄISKERROSLUVUN LISÄKSI 40m² PALVELUTARKEIKOITUKSIIN VARATTAVAA KERROSLALAA.
- ALK YHDISTETTYJEN LIIKE- JA ASUNTOKERROSTALOJEN KORTTELIALUE.
- YT KUNNALLISTEKNILLISTEN RAKENNUSTEN JA LAITOSTEN KORTTELIALUE.
- Pi ISTUTETTAVA PUISTOALUE.
- 240m² LUKU JOKA OSOITTAA SUURIMMAN SALLITUN VARSINAISEN KERROSLALAN.

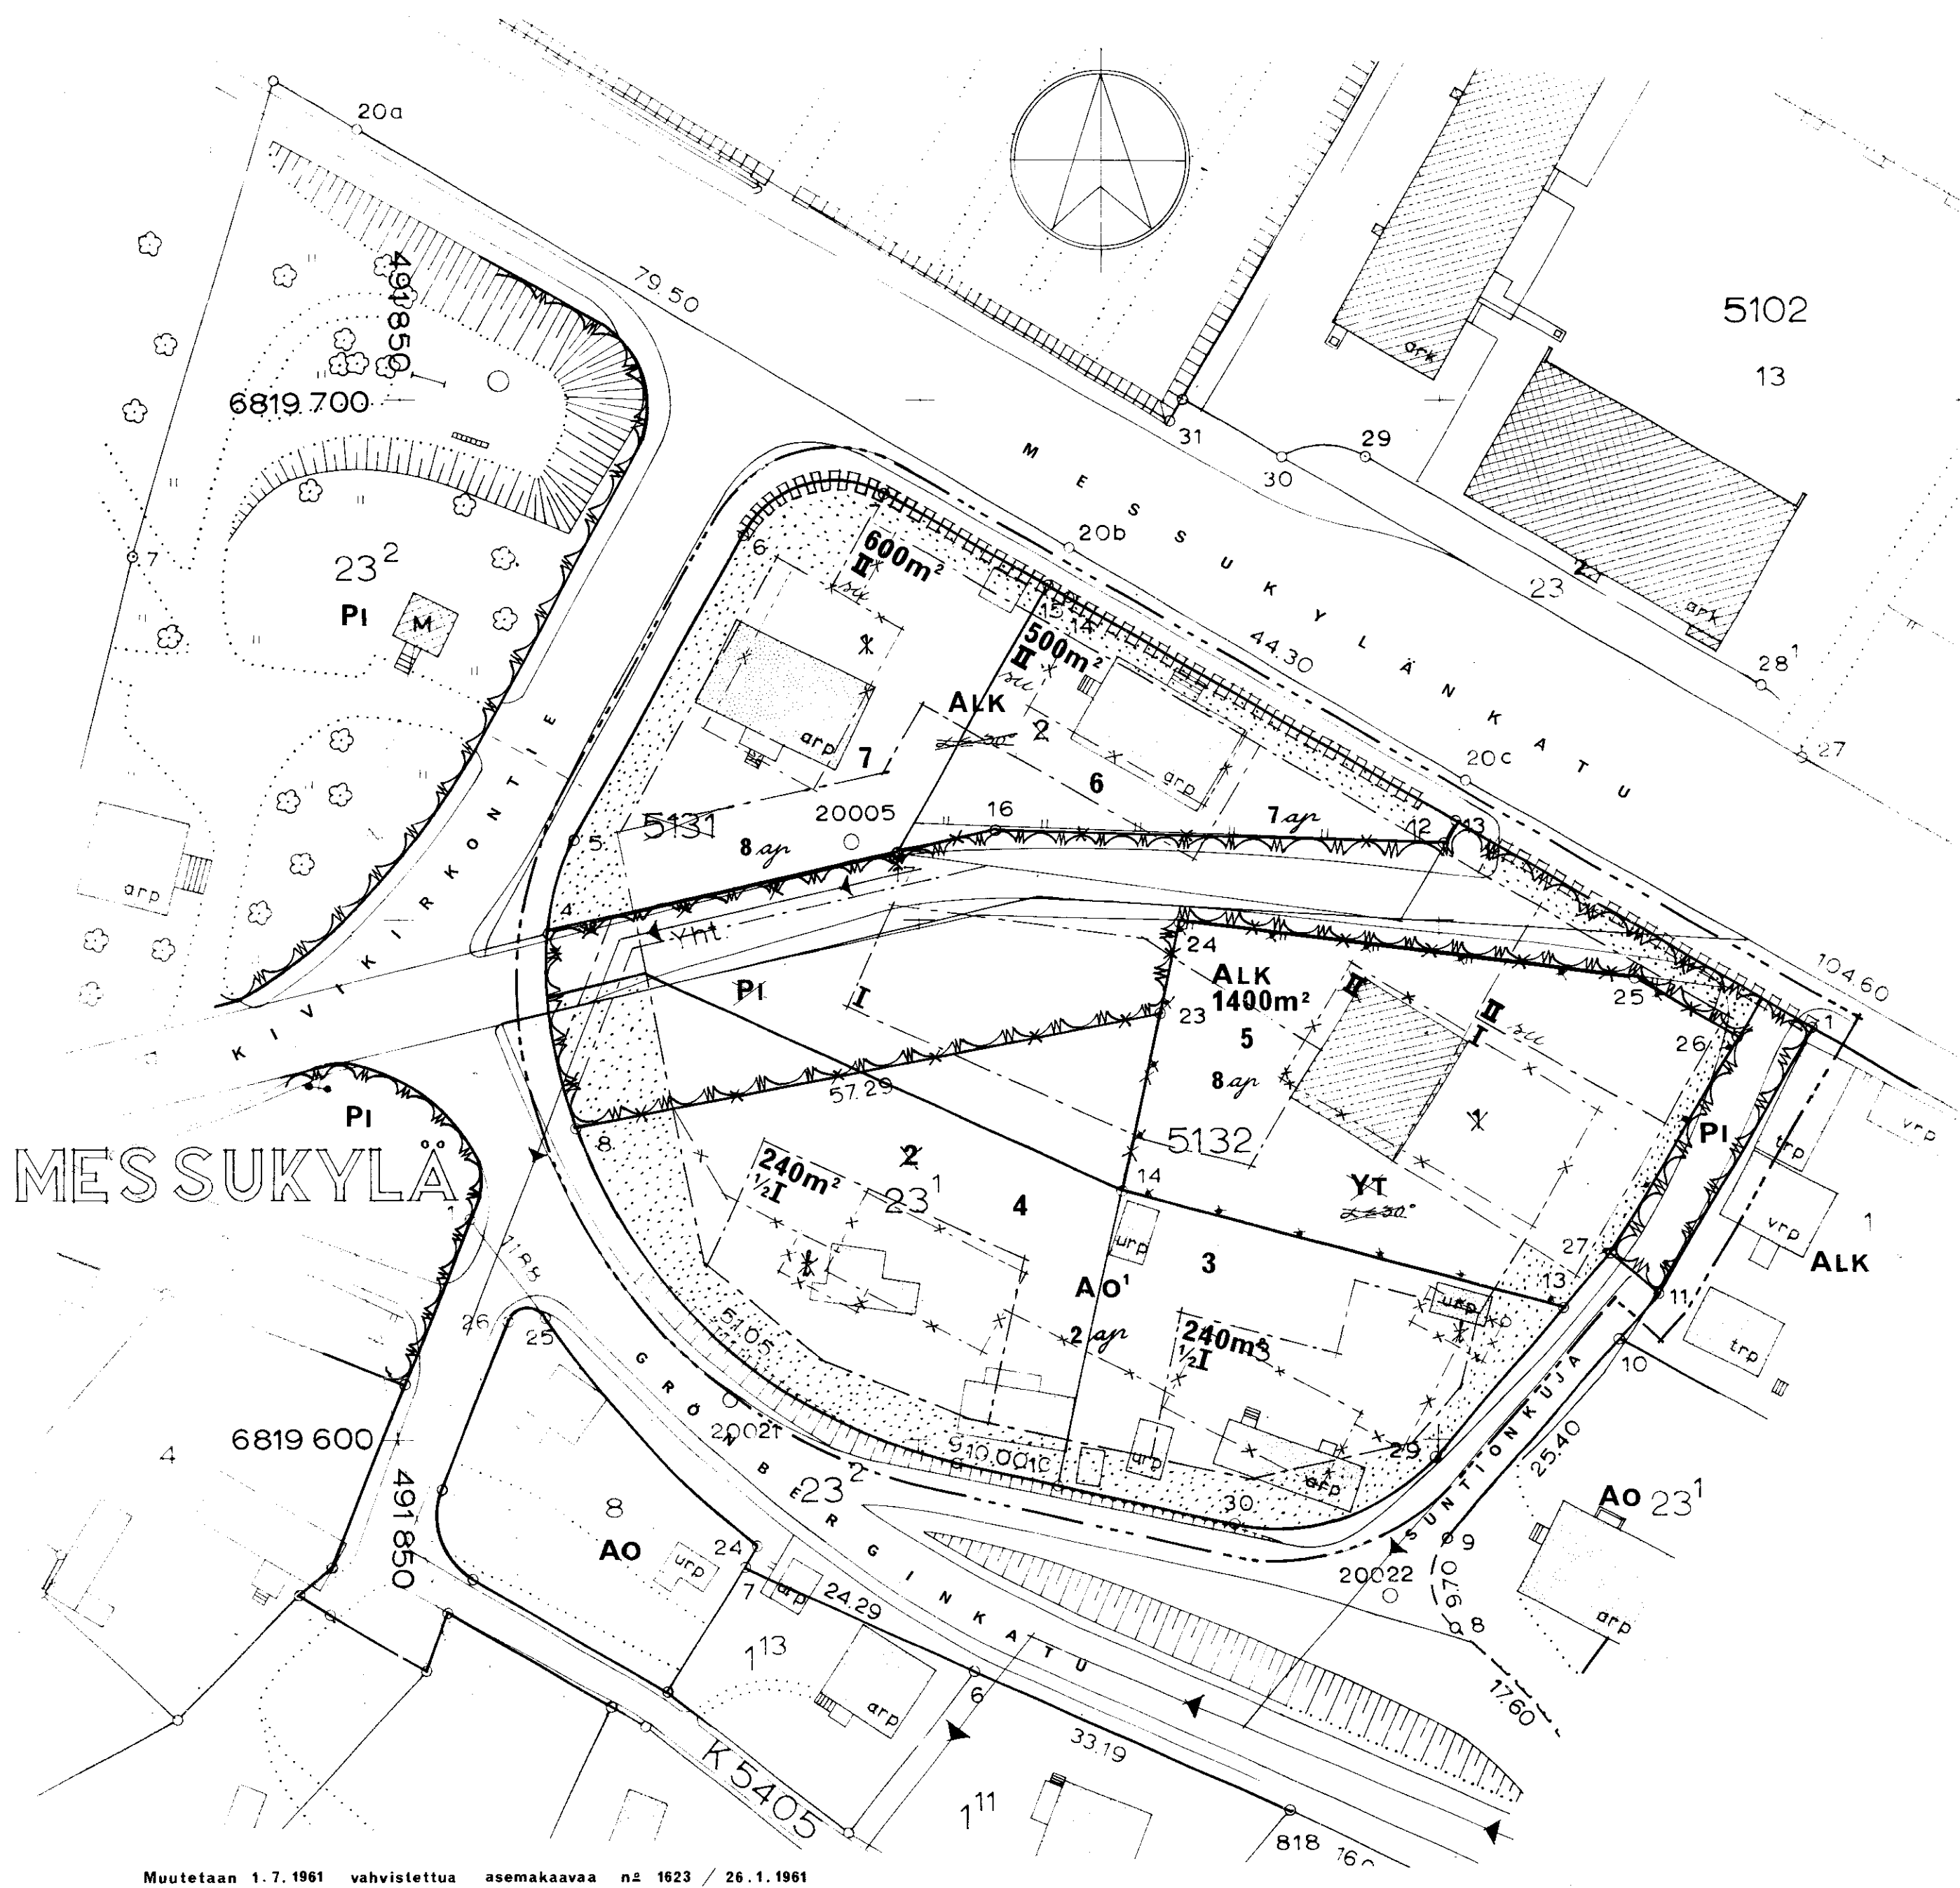

Muutetaan 1.7.1961 vahvistettua asemakaavaa n: 1623 / 26.1.1961

0 10 20 30 40 100 m
1:500

TAMPEREEN KAUPUNGIN
ASEMAKAAVAOSASTO
N: 3818 1.10.1971
Suunn. *Antti Vartiainen*
KV. 15.12.71 SIS.M. 21.4.72

76/71