ASEMAKAAVAN MUUTOS

T A M P E R E

KAUPUNGINOSA: **TOHLOPPI**
KORTTELIT No: 2213 tontti 1
KATUALUE 2214 tontit 3 ja 4

ASEMAKAAVAMERKINNÄT JA -MÄÄRÄYKSET:

3M SEN KAAVA-ALUEEN ULKOPUOLELLA OLEVA VIIVA, JOTA VAHVISTAMINEN KOSKEE.

ERI KAAVAMÄÄRÄYSTEN ALAISTEN ALUEEN OSIEN VÄLINEN RAJA.

KORTTELIN, KORTTELINOSAN JA ALUEEN RAJA.

OHJEELLINEN TONTIN TAI RAKENNUSPAIKAN RAJA.

PUTKI- TAI TUNNELIVIEMÄRI.

TOHL — KAUPUNGINOSAN NIMI.

2213 — KORTTELIN NUMERO.

5 — TONTIN NUMERO.

TOHLOPINKA — KADUN, KATUAUKION, RAKENNUSKAAVATIEN, TORIN TAI PUISTON NIMI.

PORRASKATU TAI YLEISELLE JALANKULULLE VARATTU KATUALUE.

80% — LUKU, JOKA OSOITTAA, KUINKA SUUREN OSAN ALUEESTA TAI RAKENNUSALASTA SAA KÄYTTÄÄ RAKENTAMISEEN.

I — ROOMALAINEN NUMERO, JOKA OSOITTAA RAKENNUSTEN, RAKENNUKSEN TAI SEN OSAN SUURIMMAN SALLITUN VARSINAISEN KERROSLUVUN.

½I — MURTOLUKU ROOMALAISEN NUMERON EDESSÄ OSOITTAA KELLARIKERROKSESSA SALLITUN, KERROSALAAN LASKETTAVAN RAKENNUSOIKEUDEN.

920m² — LUKU, JOKA OSOITTAA TONTIN SALLITUN VARSINAISEN KERROSALAN.

RAKENNUSALA.

m — MYYMÄLÄN TAI LIIKKEEN RAKENNUSALA.

at — AUTON SÄILYTYSPAIKAN JA TALOUSRAKENNUKSEN RAKENNUSALA.

pr — PYSÄKÖIMISPAIKKA.

AR — RIVITALOJEN JA MUIDEN ENINTÄÄN KAHDEN PERHEEN TALOJEN KORTTELIALUE.


AO — OMAKOTIRAKENNUSTEN JA MUIDEN ENINTÄÄN KAHDEN PERHEEN TALOJEN KORTTELIALUE.

PL — LUONNONTILASSA SÄILYTETTÄVÄ PUISTOALUE.

RASTI MERKINNÄN PÄÄLLÄ OSOITTAA MERKINNAN POISTAMISTA.

TONTILLA TULEE OLLA VÄHINTÄÄN YKSI AUTOPAIKKA ASUINHUONEISTOA KOHTI.

RAKENNUSALAN ULKOPUOLELLE SAADAAN RAKENTAA KYLMIÄ VARASTOTILOJA JA AUTOKATOKSIA, EI KUITENKAAN KOLMEA (3) METRIÄ LÄHEMMÄKSI TONTIN RAJAA.

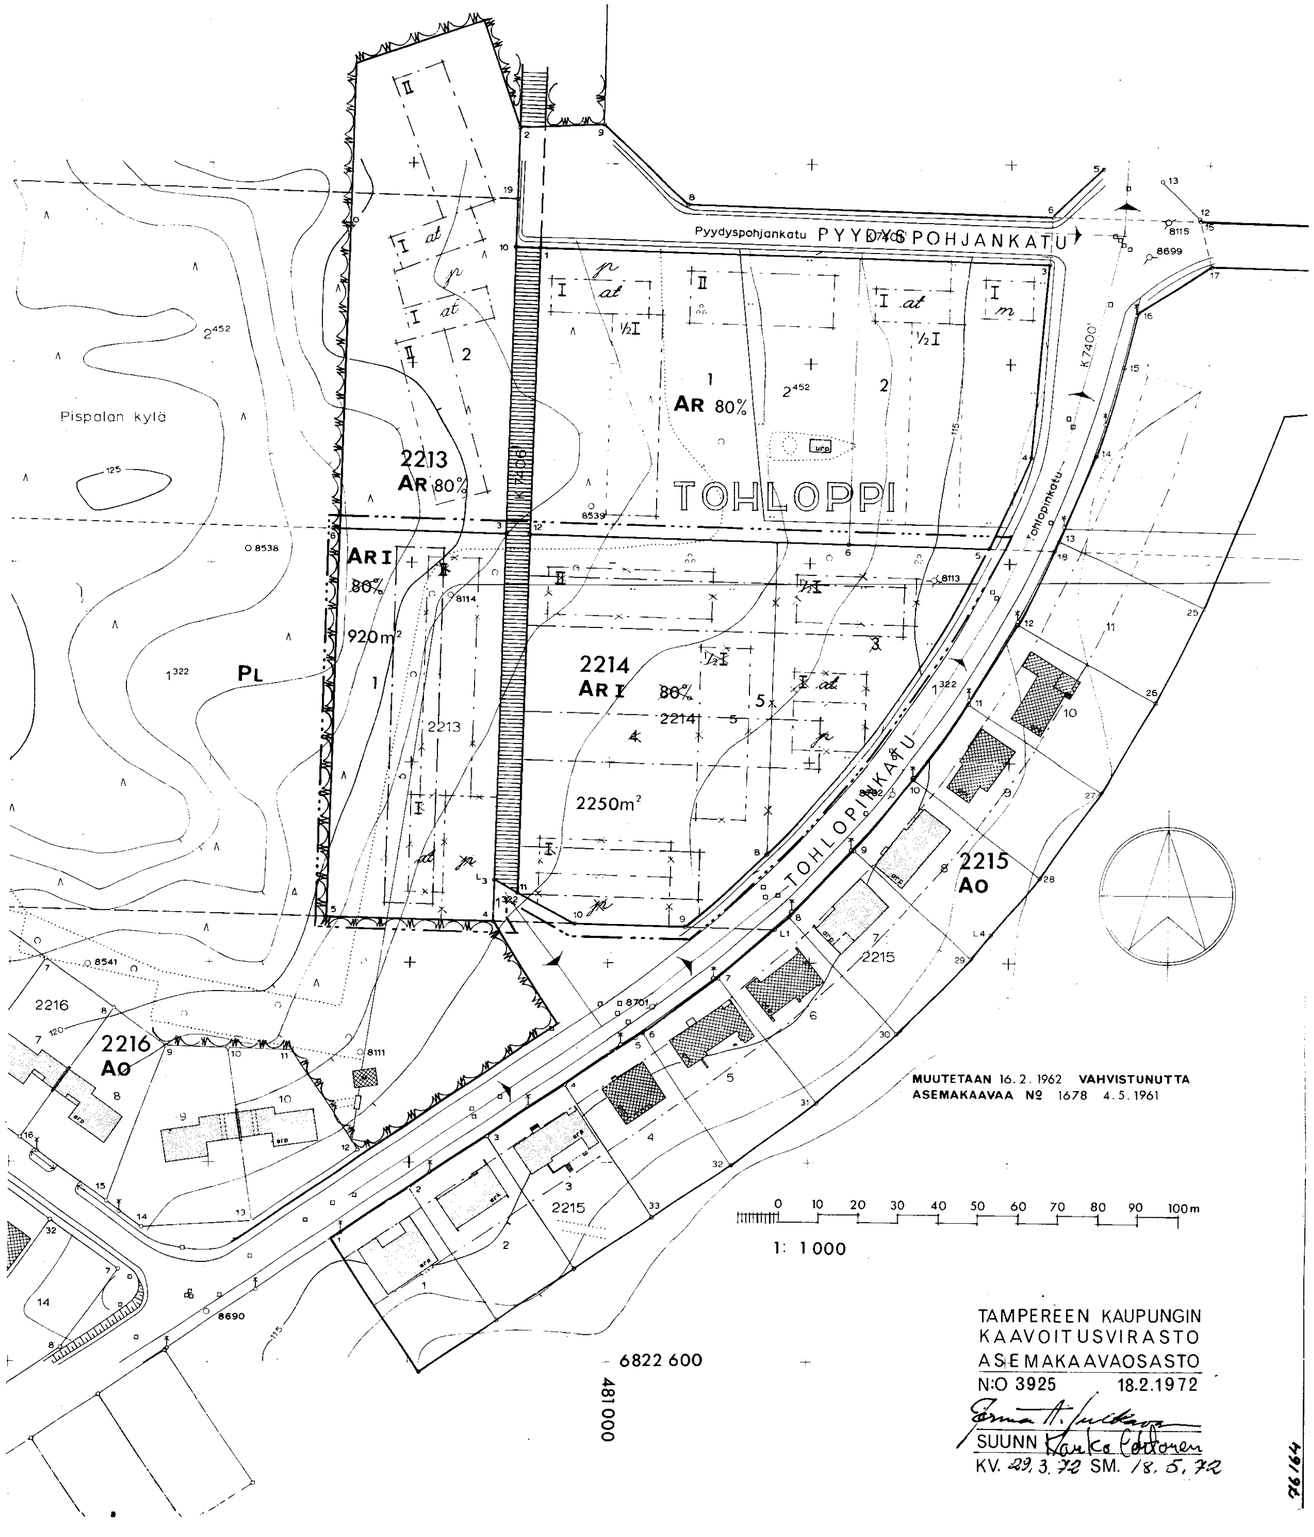

TAMPEREEN KAUPUNGIN
KAAVOITUSVIRASTO
ASEMAKAAVAOSASTO
N:O 3925 18.2.1972
Erma A. Laitakari
SUUNN Marko Lehtonen
KV. 29. 3. 72 SM. 18. 5. 72

76164