

ASEMAKAAVAN MUUTOS
T A M P E R E
KAUPUNGINOSA UUSIKYLÄ
KORTTELI NO 4815
TONTIT NO 4 ja 5

ASEMAKAAVAMERKINNÄT JA -MÄÄRÄYKSET:

----- 3m sen kaava-alueen ulkopuolella oleva viiva, jota vahvistaminen koskee.

----- Korttelin, korttelinosan ja alueen raja.

----- Ohjeellinen tontin raja.

Putkiviemäri.

UUS Kaupunginosan nimi.

4815 Korttelin numero.

4 Tontin numero.

Uuden Kadun nimi.

II Roomalainen numero, joka osoittaa rakennusten, rakennuksen tai sen osan suurimman sallitun varsinaisen kerrosluvun.

$\alpha = 0.5$ Tontitehokkuusluku eli tontin kerrosalan suhde tontin pinta-alaan.

Rakennusala.

Rakennuksen päätyyn ei saa tehdä asuinhuoneiden ikkunoita.

× Risti merkinnän päällä osoittaa merkinnän poistamista.

||||| Ajoliikenne korttelirajan kohdalta kielletty.

AK Asuntokerrostalojen korttelialue.


AO Omakotirakennusten ja muiden enintään kahden perheen talojen korttelialue.

ALK Yhdistettyjen liike- ja asuntokerrostalojen korttelialue.

Tontille on sijoitettava vähintään yksi autopaikka kutakin asuntoa kohti.

Muutetaan 20.8.1958 vahvistettua asemakaavaa n:o 1096/7.11.1957.

1:500

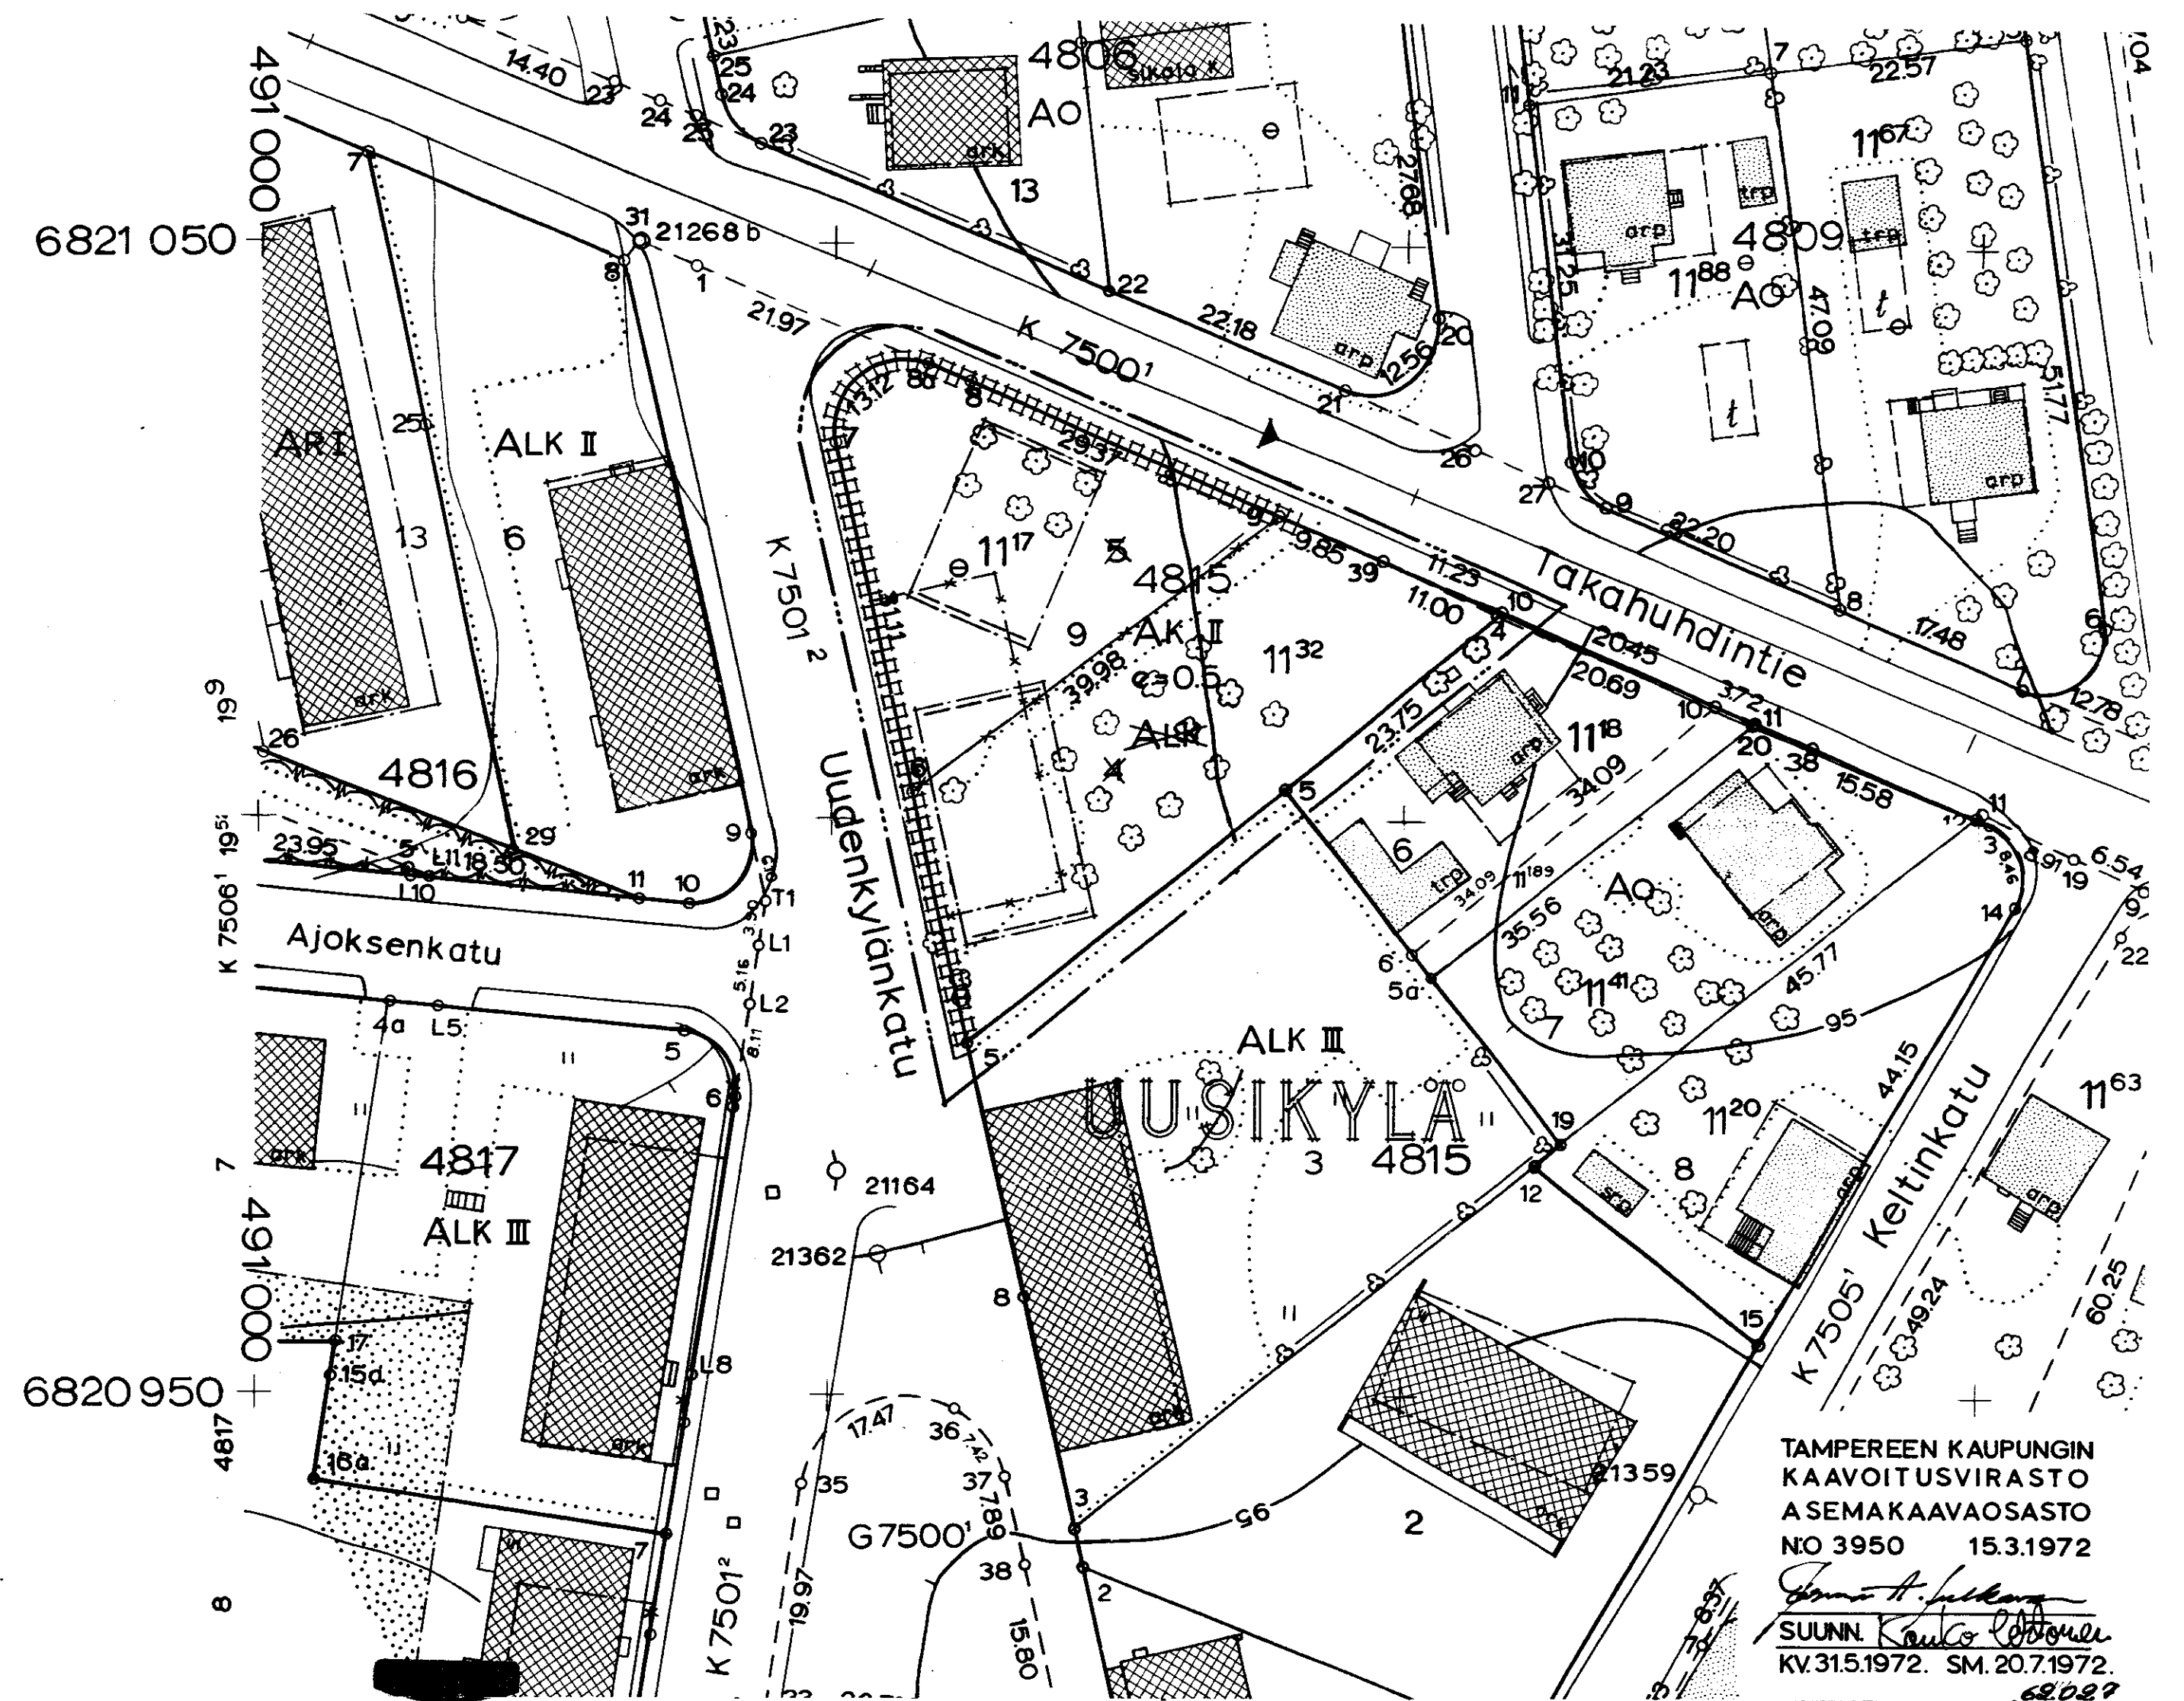

TAMPEREEN KAUPUNGIN
KAAVOITUSVIRASTO
ASEMAKAAVAOSASTO
NO 3950 15.3.1972

SUUNN. *Kauko Oksanen*
KV.31.5.1972. SM. 20.7.1972.