

ASEMAKAAVAN MUUTOS T A M P E R E KAUPUNGINOSA MULTISILTA KORTTELIT NO 6505, 6513, 6514, 6515 KATUALUETTA MULTIOJANKATU PUISTOALUETTA MULTISILLANPUISTO

ASEMAKAAVAMERKINNÄT JA -MÄÄRÄYKSET:

----- 3m sen kaava-alueen ulkopuolella oleva viiva, jota vahvistaminen koskee.

----- Korttelin, korttelinosan ja alueen raja.

----- Ohjeellinen tontin raja.

----- Putkiviemäri.

MUL Kaupunginosan nimi.

6505 Korttelin numero.

1 Tontin numero.

Multiojan Kadun tai puiston nimi.

----- Porraskatu tai yleiselle jalankululle varattu katualue.

----- Ohjeellinen yleiselle jalankululle varattu korttelin tai alueen osa.

----- Viemäriä varten varattava alue.

2200m² Luku, joka osoittaa tontin sallitun varsinaisen kerrosalan.

III Roomalainen numero, joka osoittaa rakennusten, rakennuksen tai sen osan suurimman sallitun varsinaisen kerrosluvun.

1/2 I Murtoluku roomalaisen numeron edessä osoittaa kellarikerroksessa sallitun, kerrosalaan laskettavan rakennusoikeuden.

----- Rakennusala Ao-tonteilla.

----- Rakennusala.

----- Rakennuksen päätyyn ei saa tehdä asuinhuoneiden ikkunoita.

----- Pysäköimispaikka.

----- Tontin osa, jota saa käyttää autojen pysäköimiseen ja jolle saa rakentaa autojen säilytyspaikkoja.

× Risti merkinnän päällä osoittaa merkinnän poistamista.

1h Sallittu asuinhuoneistomäärä.

AK Asuntokerrostalojen korttelialue.

AR Rivitalojen ja muiden kytkettyjen rakennusten korttelialue.

AO¹ Yhden perheen rakennusten korttelialue. Tontille saa rakentaa 140m² varsinaista kerrosalaa ja 40m² maanpäällistä taloustilaa.

AL Liikerakennusten korttelialue.

PL Luonnontilassa säilytettävä puistoalue.

PL Istutettava puistoalue.

ääni Korttelialueella on ääneneristyksessä otettava huomioon läheiset melunlähteet kuten rautatieliikenne.


Asuntoa kohden on rakennettava vähintään yksi autopaikka.

Lasten leikkipaikka on oltava jokaisen asuntokerrostalon tai kerrostaloryhmän yhteydessä, jos kerrosalaa on yli 1000m². Leikkipaikan nettopinta-alan tulee olla vähintään 2m² vaikutusalueen asuntoa kohti, ei kuitenkaan vähempää kuin 25m².

Leikkipaikka on sijoitettava niin

- että sen ajoneuvoliikenteestä eristetty kävelyetäisyys asunnoista ei ylitä 50m.
- että sillä on mahdollista saada kevä- ja syyspäivän tasauksen aikaan vähintään 5 tuntia suoraa auringonvaloa klo 9-16 välillä.
- että se voidaan nähdä, mikäli mahdollista, jokaisesta asunnosta, jota se palvelee.

1:2000 0 50 100 200 300 400

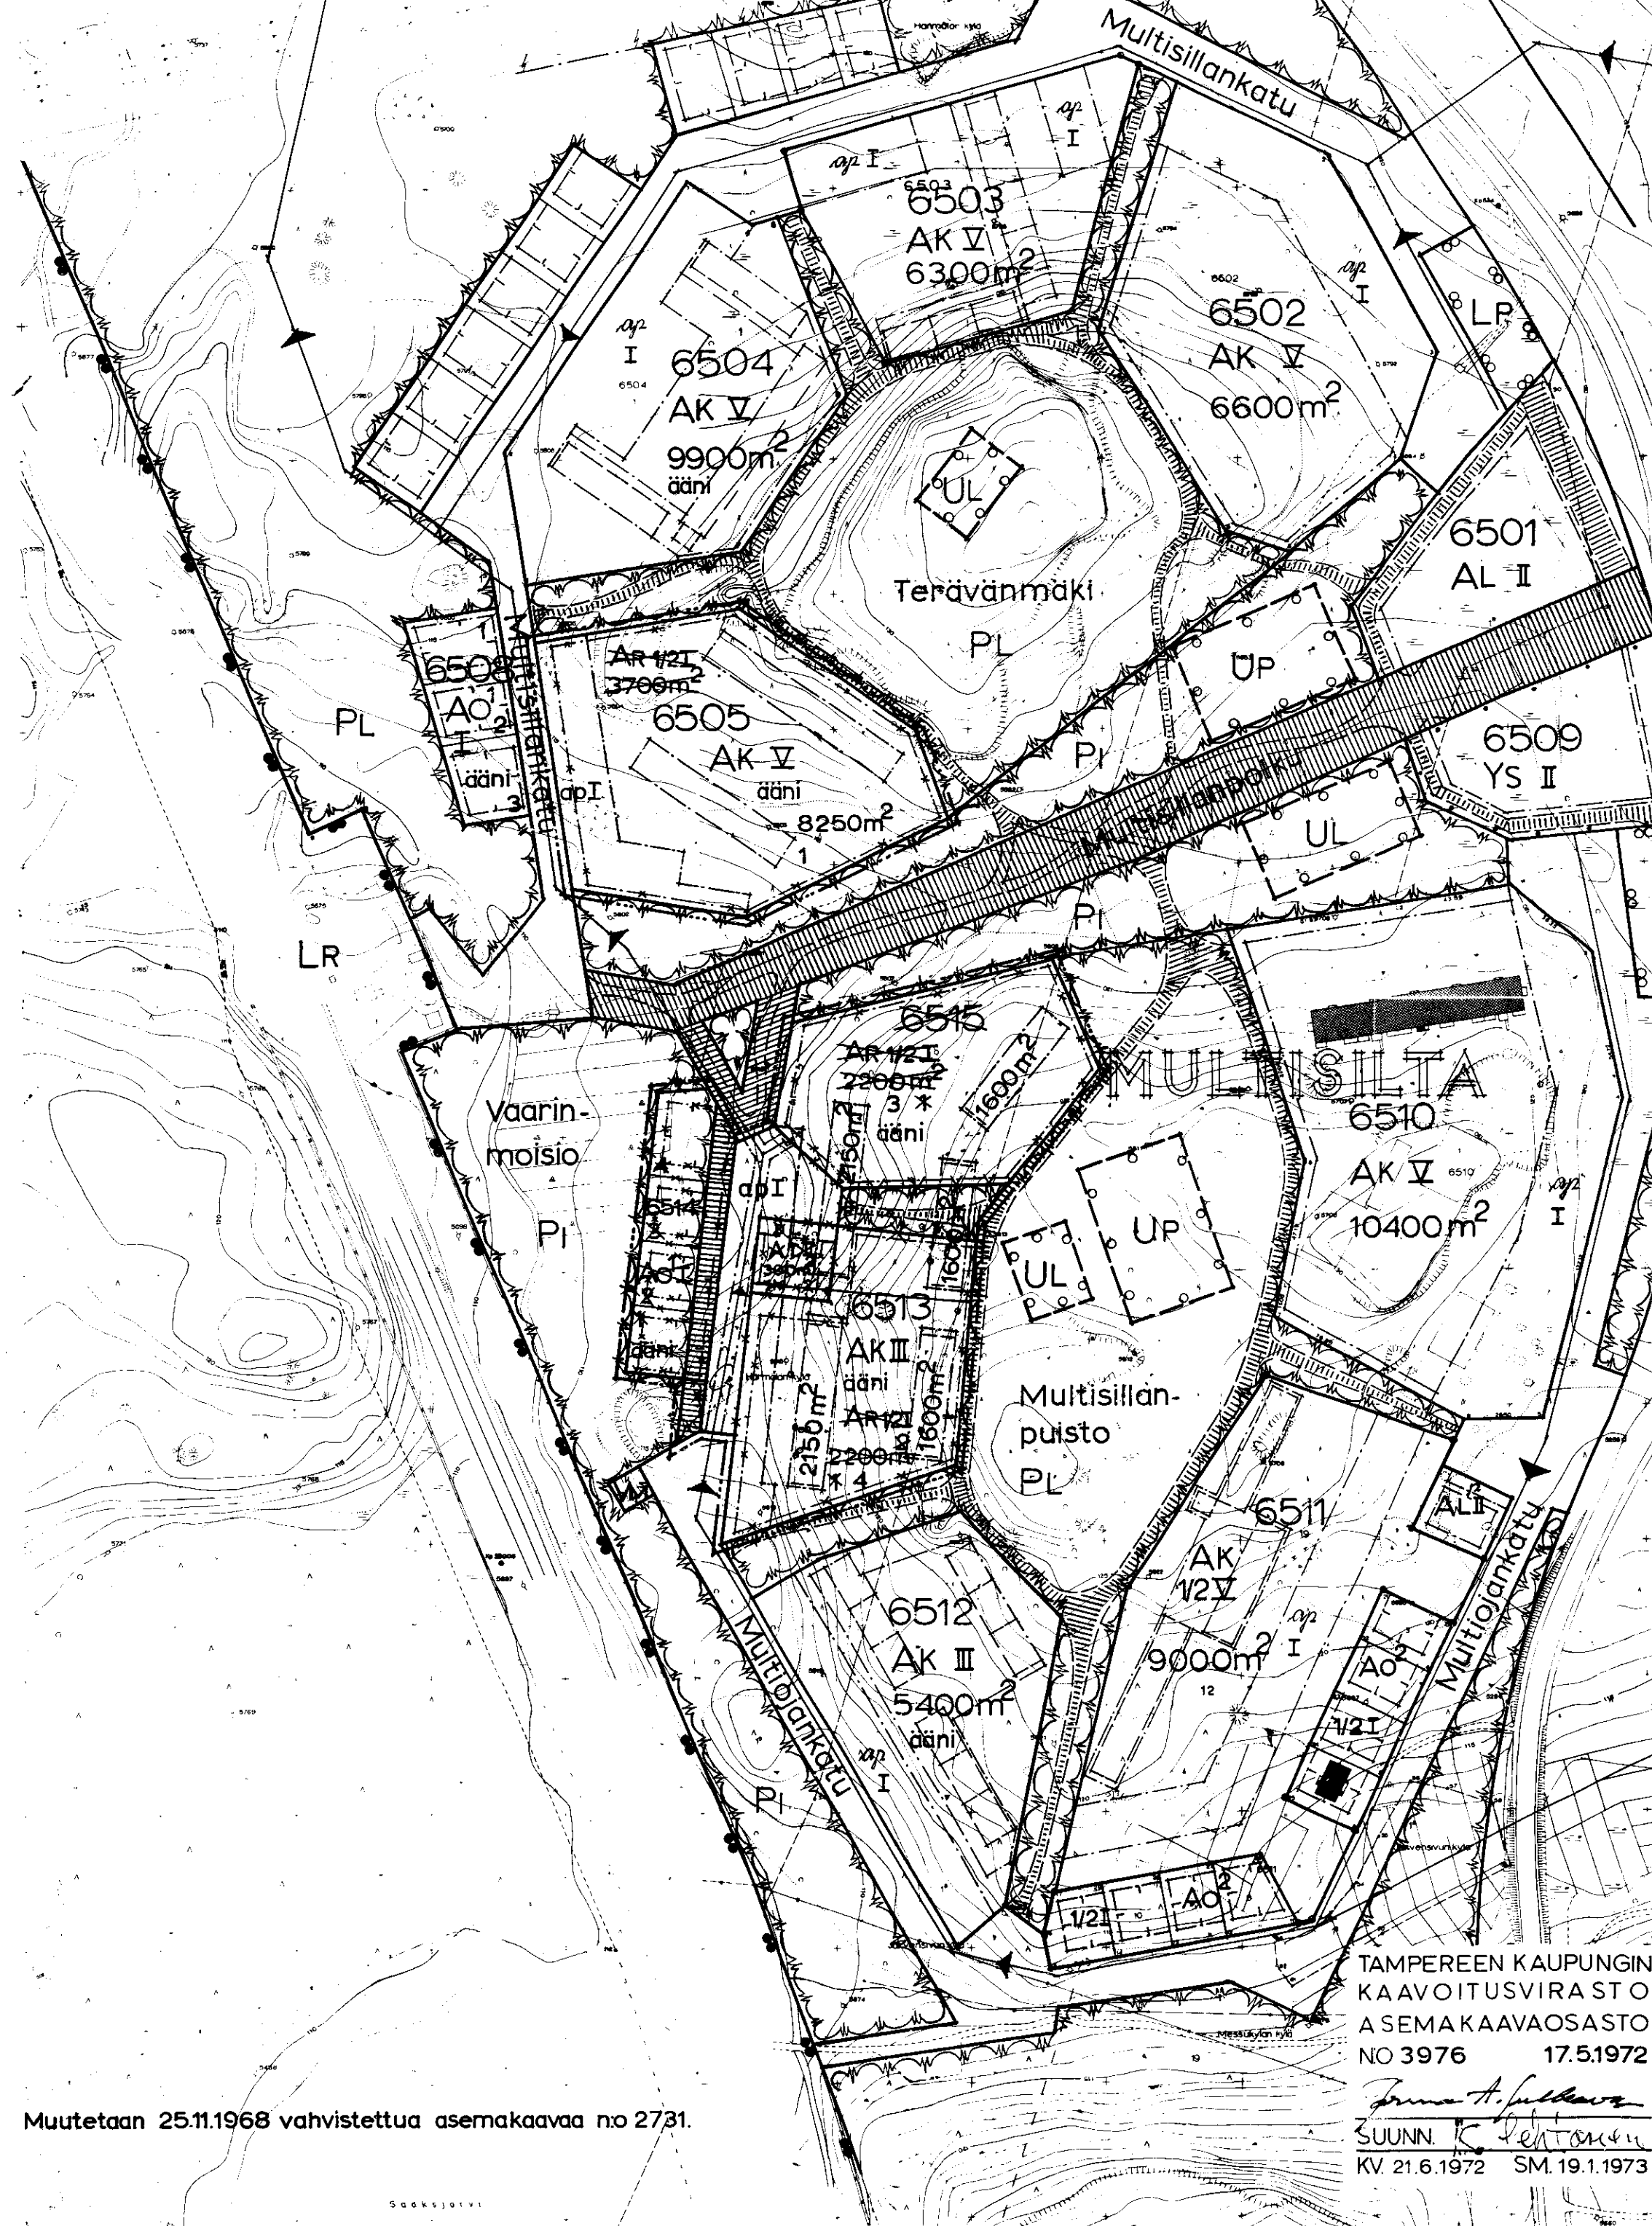

Muutetaan 25.11.1968 vahvistettua asemakaavaa no 2731.

TAMPEREEN KAUPUNGIN
KAAVOITUSVIRASTO
ASEMAKAAVAOSASTO
NO 3976 17.5.1972
SUUNN. J. H. Järvelä
KV. 21.6.1972 SM. 19.1.1973