

RAKENNUSKAAVAN POISTAMINEN
JA ASEMAKAAVA

TAMPERE

Kaupunginosa: KÄMMENNIEMI

Korttelit: 8000-8002

Ullakonvainio, Korkeepirtinkatu, Huiku-

lankatu, Paavolantie

Ullakonpuisto, Huikulanpuisto.

POISTETTAVAT RAKENNUSKAAVAMÄÄRÄYKSET:


- ERI RAKENNUSKAAVAMÄÄRÄYSTEN ALAISTEN ALUEEN
OSIEN VÄLINEN RAJA.
OHJEELLINEN RAKENNUSPAIKAN RAJA.
LIKIMÄÄRÄINEN VIEMÄRIVEDEN LASKUSUUNTA.
RAKENNUSKAAVATIE NIMI.
JALANKULU JA / TAI POLKUPYÖRÄTIE.
YLEISELLE JALANKULULLE VARATTU KORTTELINOSA.
OHJEELLINEN RAKENNUSALAN, AJONEUVOLIIKENTEELLE
VARATTU KATU- TAI LIIKENNEALUEEN OSAN TAIKKA
MUUN SELLAISEN ALUEEN RAJA.
ISTUTETTAVA RAKENNUSPAIKAN OSA.
OHJEELLINEN RAKENNUSALA.
OMAKOTIRAKENNUSTEN JA MUIDEN ENINTÄÄN KAH-
DEN PERHEEN TALOJEN KORTTELIALUE.
RIVITALOJEN JA MUIDEN KYTKETTYJEN RAKENNUSTEN
KORTTELIALUE.
PALLOILUKENTTÄ.

JOS RAKENNETAAN RAJALLE TAI 5M LÄHEMMÄKSI
NAAPURIKINTEISTÖN RAJAA, EI KO. SEINÄÄN SAA
TEHDÄ IKKUNAA TAI MUITA LÄPINÄKYVÄ AUKKOJA.

RAKENNUKSET ON RAKENNETTAVA SISÄJÄRJÄSTY-
SÄN RAKENNUSTEN JA RAKENNUSOSIEN VALO-
KUITTELUSTA ANTAMAN PÄÄTÖKSEN MUKAISEN.

PUISTOALUEILLE SEKÄ ISTUTETTAVILLE RAKENNUS-
PAIKAN OSILLE SAA TEHDÄ TARPEELLISIA KULKU-
TEITA.

NÄITTEEN MÄÄRÄYSTEN LISÄKSI ON NOUDADETTAVA KUN-
NAN RAKENNUSKAAVA-ALUEIDEN RAKENNUSJÄRJESTYSTÄ.

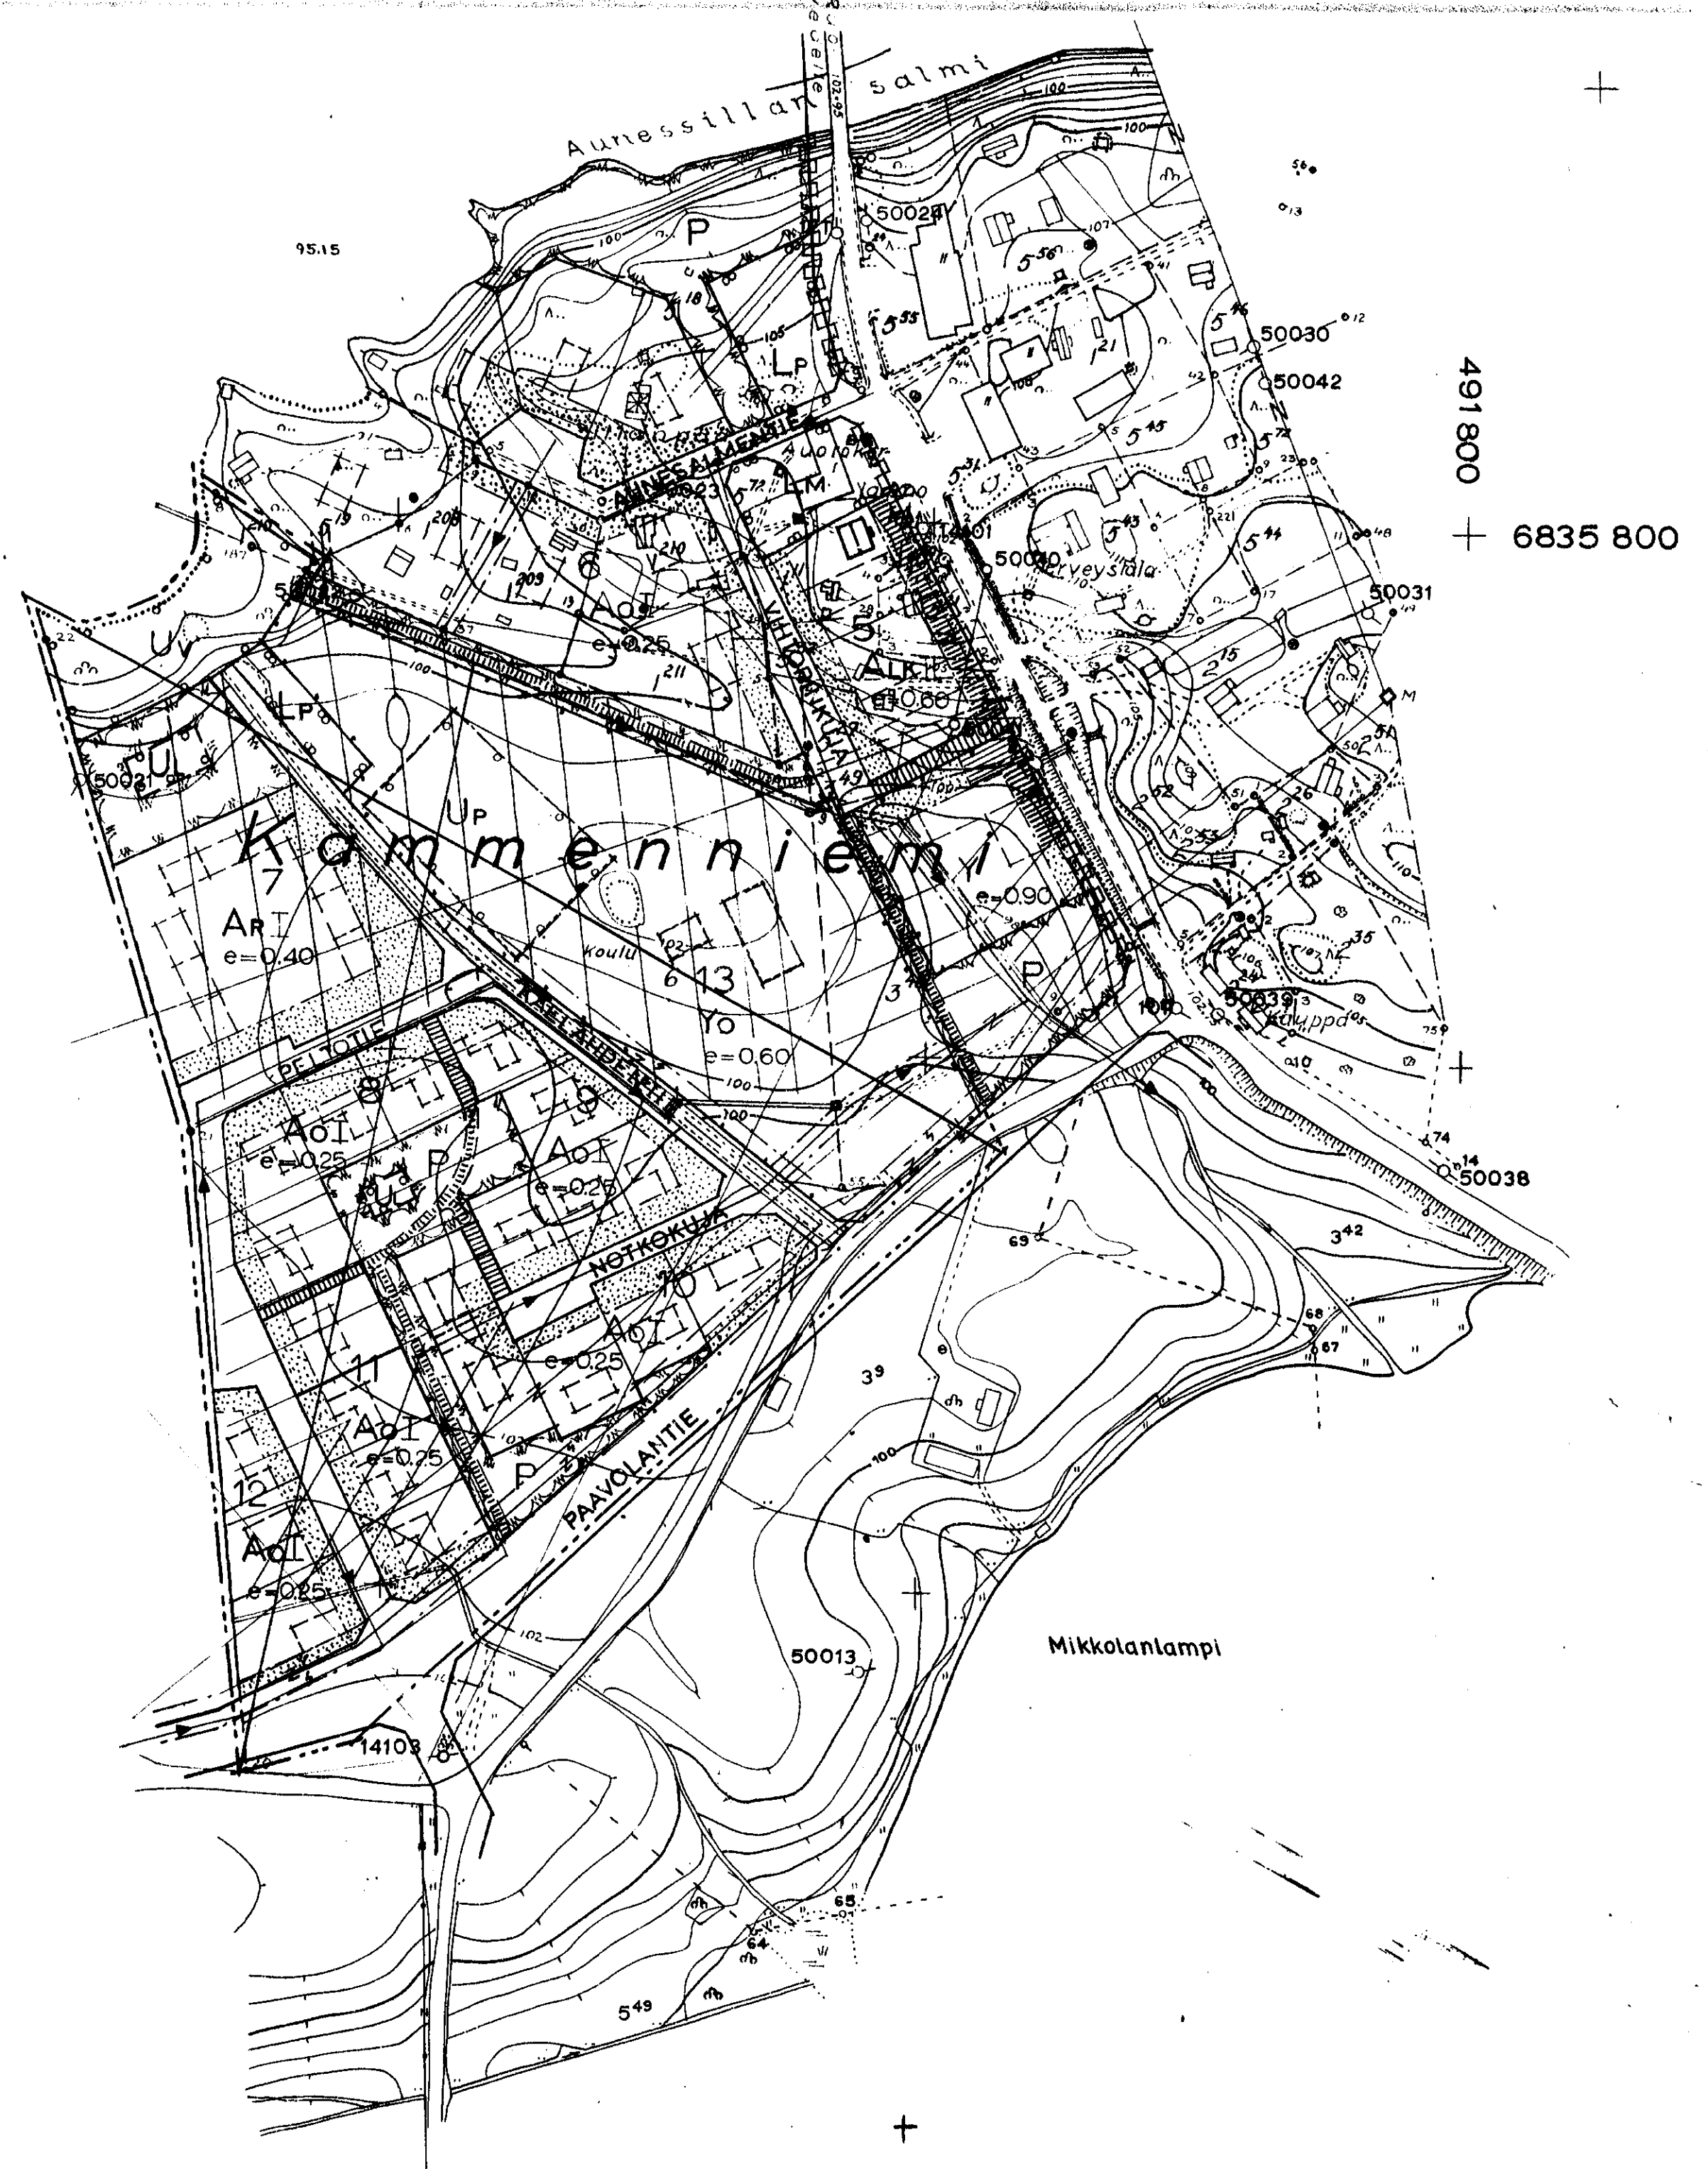

POISTETTAVA
RAKENNUSKAAVA

ASEMAKAAVAMERKINNÄT JA -MÄÄRÄYKSET:

- 3M SEN KAAVA-ALUEEN ULKOPUOLELLA OLEVA VIIVA,
JOTA VAHVISTAMINEN KOSKEE.
ERI KAAVAMÄÄRÄYSTEN ALAISTEN ALUEEN OSIEN VÄ-
LINEN RAJA.
KORTTELIN KORTTELINOSAN JA ALUEEN RAJA.
OHJEELLINEN KORTTELINOSAN JA ALUEEN RAJA.
OHJEELLINEN TONTIN RAJA.
PUTKI- TAI TUNNELVIEMÄRI.
KAUPUNGINOSAN NIMI.
KORTTELIN NUMERO.
TONTIN NUMERO.
KADUN NIMI.
VIEMÄRIÄ VARTEN VARATTAVA ALUE.
LUKU, JOKA OSOITTA TONTIN SALLITUN VARSINAISEN
KERROSALAN.
ROOMALAINEN NUMERO, JOKA OSOITTA RAKENNUSTEN
RAKENNUKSEN TAI SEN OSAN SUURIMMAN SALLITUN
VARSINAISEN KERROSLUVUN.
TONTTIEHOKKUSLUKU ELI TONTIN KERROSALAN SUH-
DE TONTIN PINTA-ALAAN.
RAKENNUSALA.
RISTI MERKINNÄN PÄÄLLÄ OSOITTA MERKINNÄN POIS-
TAMISTA.
RIVITALOJEN JA MUIDEN KYTKETTYJEN RAKENNUSTEN
KORTTELIALUE.
OMAKOTIRAKENNUSTEN JA MUIDEN ENINTÄÄN KAHDEN
PERHEEN TALOJEN KORTTELIALUE.
OPETUSTOIMINTAA PALVELEVIA RAKENNUSTEN KORTTELIALUE.
ISTUTETTAVA PUISTOALUE.
LUONNONTILASSA SÄILYTETTÄVÄ PUISTOALUE.
OHJEELLINEN LEIKKIKENTTÄ.
UIMALAITOS TAI -RANTA.
PYSÄKÖIMISALUE.
LUKU, JOKA OSOITTA MONTAKO ASUNTOA TONTILLE SAA-
DAAN TEHDÄ.

AO-JA AR-TONTEILLA RAKENNUSALALLE SAADAAN VARSINAISEN KERROSALAN LISÄKSI
RAKENTAA MAANPÄÄLLISTÄ TALOUSTILAA ENINTÄÄN 30% VARSINAISEN KERROSALAN MÄÄRÄSTÄ.

AUTOPAikkojen vähimmäismäärät:


ASUNNOT: 1 AUTOPAikka ASUNTOA KOHTI

OPPILAITOKSET: 1 AUTOPAikka KUTakin HENKILÖKUNNAN ASUNTOA KOHTI SEKÄ(1)AUTOPAikka

KYMMENTÄ (10) YLI 18-VUOTIASTA OPPILASTA KOHTI.

POISTETAAN 14.11.1969 VAHVISTETTU RAKENNUSKAAVA.

1:2000

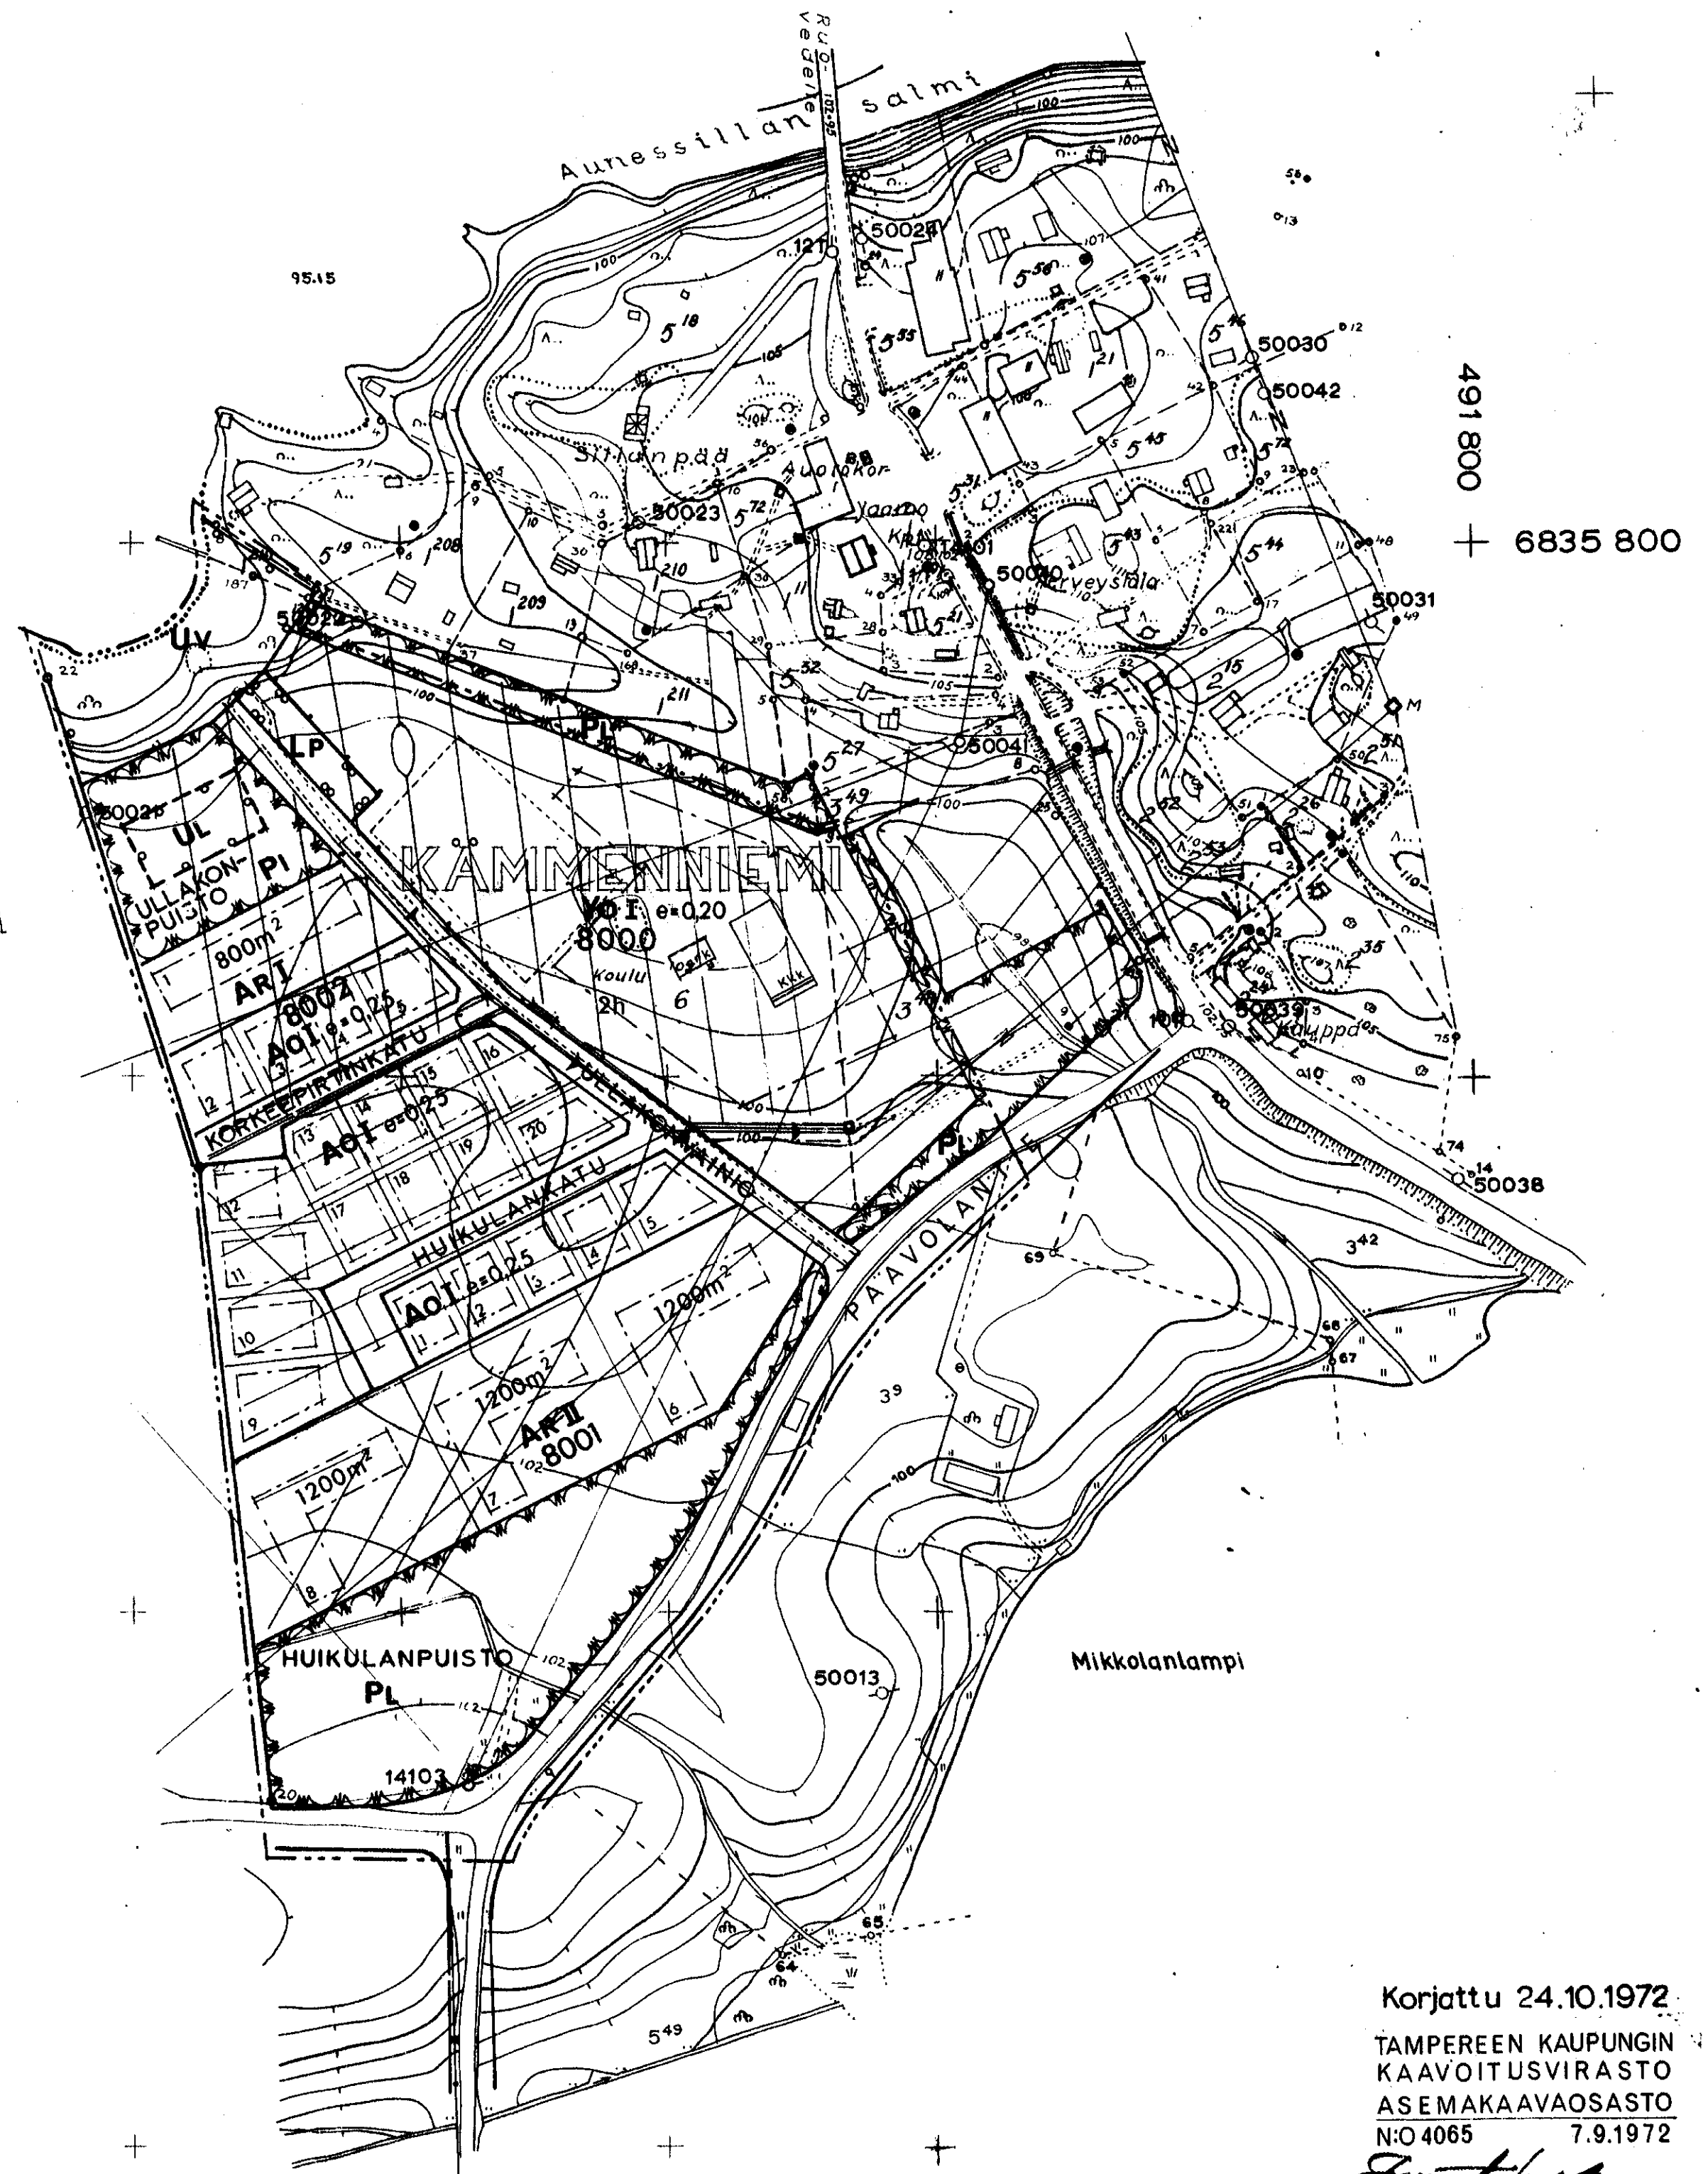

VAHVISTETTAVA
ASEMAKAAVA

Korjattu 24.10.1972.

TAMPEREEN KAUPUNGIN

KAARITUSVIRASTO

ASEMAKAAVAOSASTO

N:o 4065 7.9.1972

SUUNN. K. L. L.

KV. 13. 12. 72 SM. 11. 4. 73