

Asemakaavan muutos
TAMPERE
Kaupunginosa: Leinola
Korttelit: 5652 (tontit 1,2,3,4,5) , 5653
Katua
Puistoa

ASEMAKAAVAMERKINNÄT JA -MAARAYKSET:


- 3 m sen kaave-alueen ulkopuolella oleva viiva, jota vahvistaminen koskee.
- Eni kaavamääräysten alaisten alueen osien välinen raja.
- Korttelin, korttelinosan ja alueen raja.
- Ohjeellinen tontin raja.
- Kaupunginosan nimi. 5652 Korttelin numero.
- Tontin numero VESTONKATU Kadun nimi.
- Istutettava tontin osa.
- Lähtipuin istutettava tontin osa.
- Roomalainen numero, joka osoittaa rakennusten, rakennuksen tai sen osan suurimman sallitun varsinaisen kerrosluvun.
- Tonttitehokkuusluku eli tontin kerrosalan suhde tontin pinta-alaan.
- Rakennusala.
- Rakennuksen julkisivupinnan ja vesikaton leikkauskohdan enimmäis-korkeus.
- Talousrakennuksen rakennusala.
- Omakotirakennusten rakennusala.
- Pienteollisuusrakennusten rakennusala.
- Yleiselle jalankululle varattu korttelin osa.
- Luku osoittaa tontin sallitun varsinaisen kerrosalan.
- Sallittu asuinhuoneistomäärä tonttia kohden.
- Ajoliikenne korttelirajan kohdalta kielletty.
- Risti merkinnän päällä osoittaa merkinnän poistamista.

ALK	Yhdistettyjen liike- ja asutokerrostalojen korttelialue.
AO	Omakotirakennusten ja muiden enintään kahden perheen talojen korttelialue.
TP I	Pienteollisuusrakennusten korttelialue.
SP	Puistoalue.
PI	Istutettava puistoalue.

Autopaikkojen vähimmäismäärät:
Asunnot: 1 autopaikka asuntoa kohti
Liiketilat: 1 autopaikka kerrosalan 50 m² kohti
Pienteollisuusrakennukset: 1 autopaikka 3 työntekijää kohti

1:1000
0 10 20 30 40 50 100 150 200 m

M 3.4.1952 vahvistettua asemakaavaa no 312/17.1.1952.

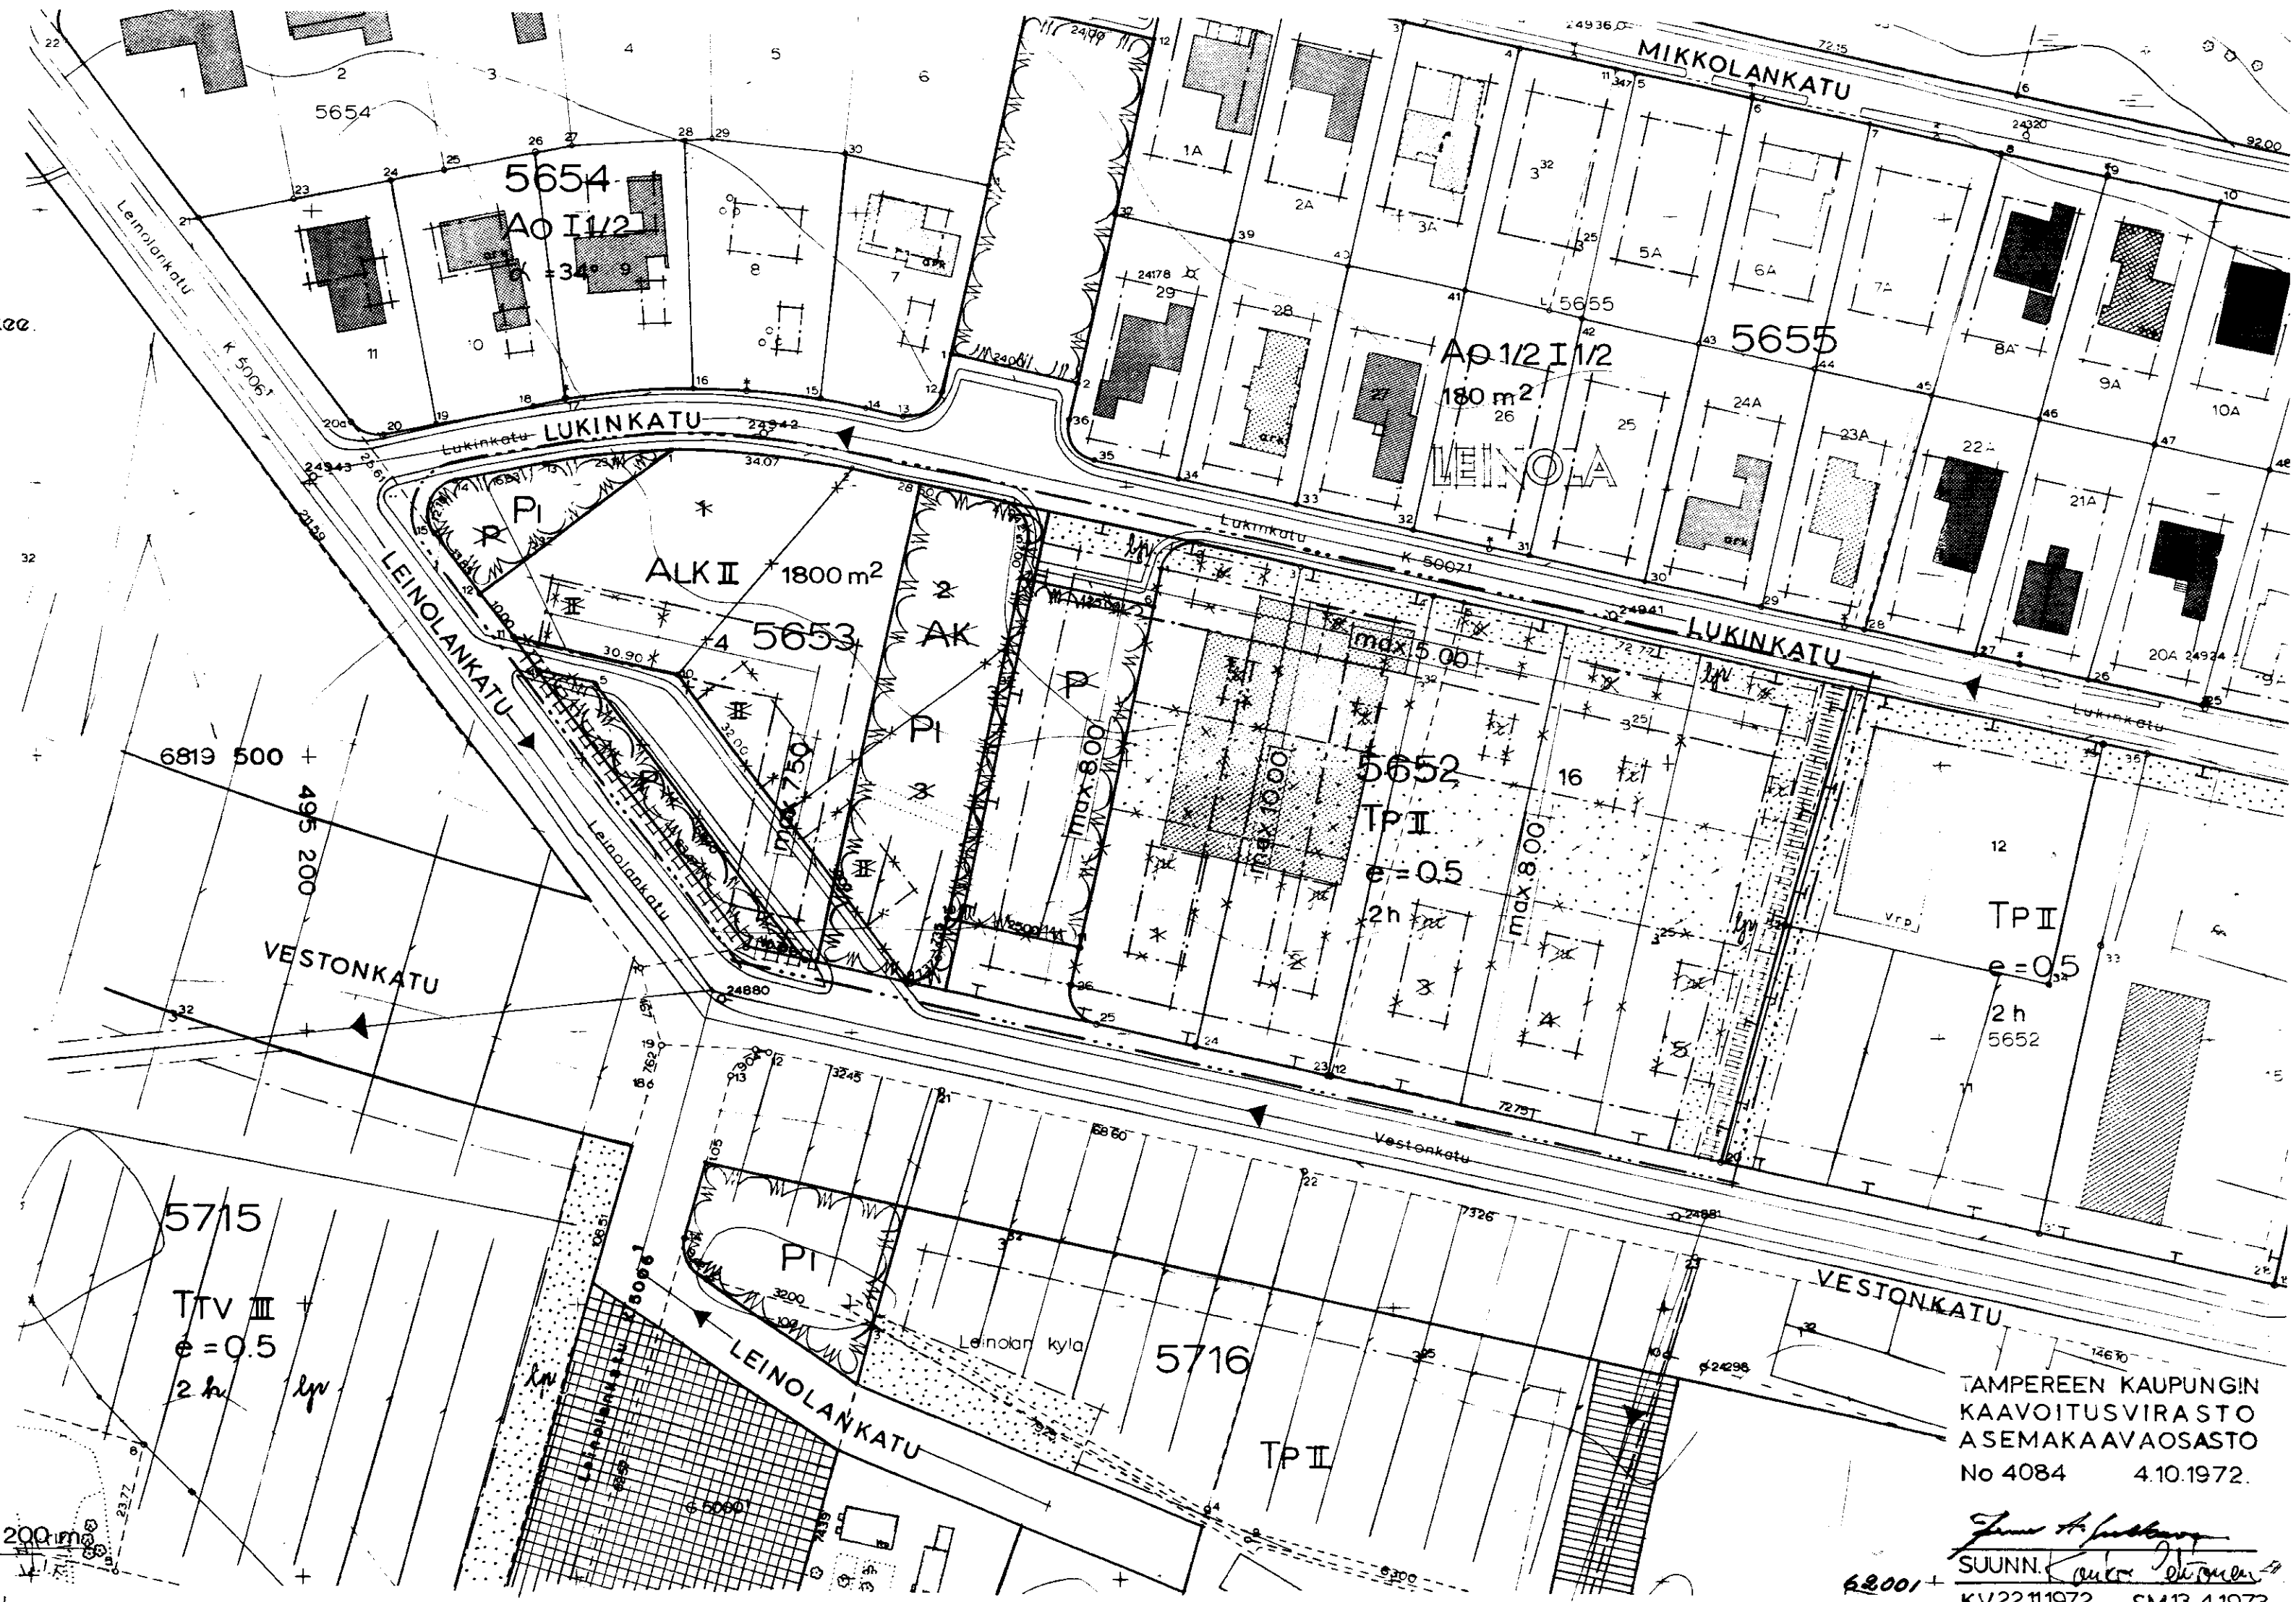

TAMPEREEN KAUPUNGIN
KAAVOITUSVIRASTO
ASEMAKAAVAOSASTO
No 4084 4.10.1972.

SUUNN. *[Signature]*
KV22.11.1972 SM13.4.1973