

ASEMAKAAVAN MUUTOS
T A M P E R E
KAUPUNGINOSA: NIRVA
KORTTELI N:O 4401
TONTIT N:O 1-7

ASEMAKAAVAMERKINNÄT JA -MÄÄRÄYKSET:

- 3 m sen kaava-alueen ulkopuolella oleva viiva, jota vahvistus koskee.
- + — Kaupunginosan raja.
- ==== Korttelin, korttelinosan ja alueen raja.
- — — Ohjeellinen tontin raja.
- ► — Putkiviemäri.
- NIR** Kaupunginosan nimi.
- 4401** Korttelin numero.
- NIRVANK** Kadun nimi.
- 2** Tontin numero.
- I** Roomalainen numero, joka osoittaa rakennusten, rakennuksen tai sen osan suurimman sallitun varsinaisen kerrosluvun.
- 1/2 I 1/2** Murtoluku roomalaisen numeron edessä osoittaa kellarikerroksessa sallitun ja jäljessä ullakkokerroksessa sallitun, varsinaiseen kerrosalaan laskettavan rakennusoikeuden.
- 180 m²** Luku, joka osoittaa, paljonko varsinaista kerrosalaa tontille saadaan rakentaa. ~~Sen lisäksi saadaan kullekin tontille rakentaa enintään 50 m² taloustiloja.~~
- Rakennusala.
- Risti merkinnän päällä osoittaa merkinnän poistamista.
- Enintään kahden perheen omakotirakennusten korttelialue.
- Enintään kahden perheen omakotirakennusten korttelialue. Tontille saadaan sallitun enimmäiskerrosalan lisäksi rakentaa maanpäällistä taloustilaa enintään 50 m².
- Puistoalue.


1:500

0 5 10

50

100

Muutetaan 24.5.1966 vahvistettua asemakaavaa N:O 2454 / 22.12.1965

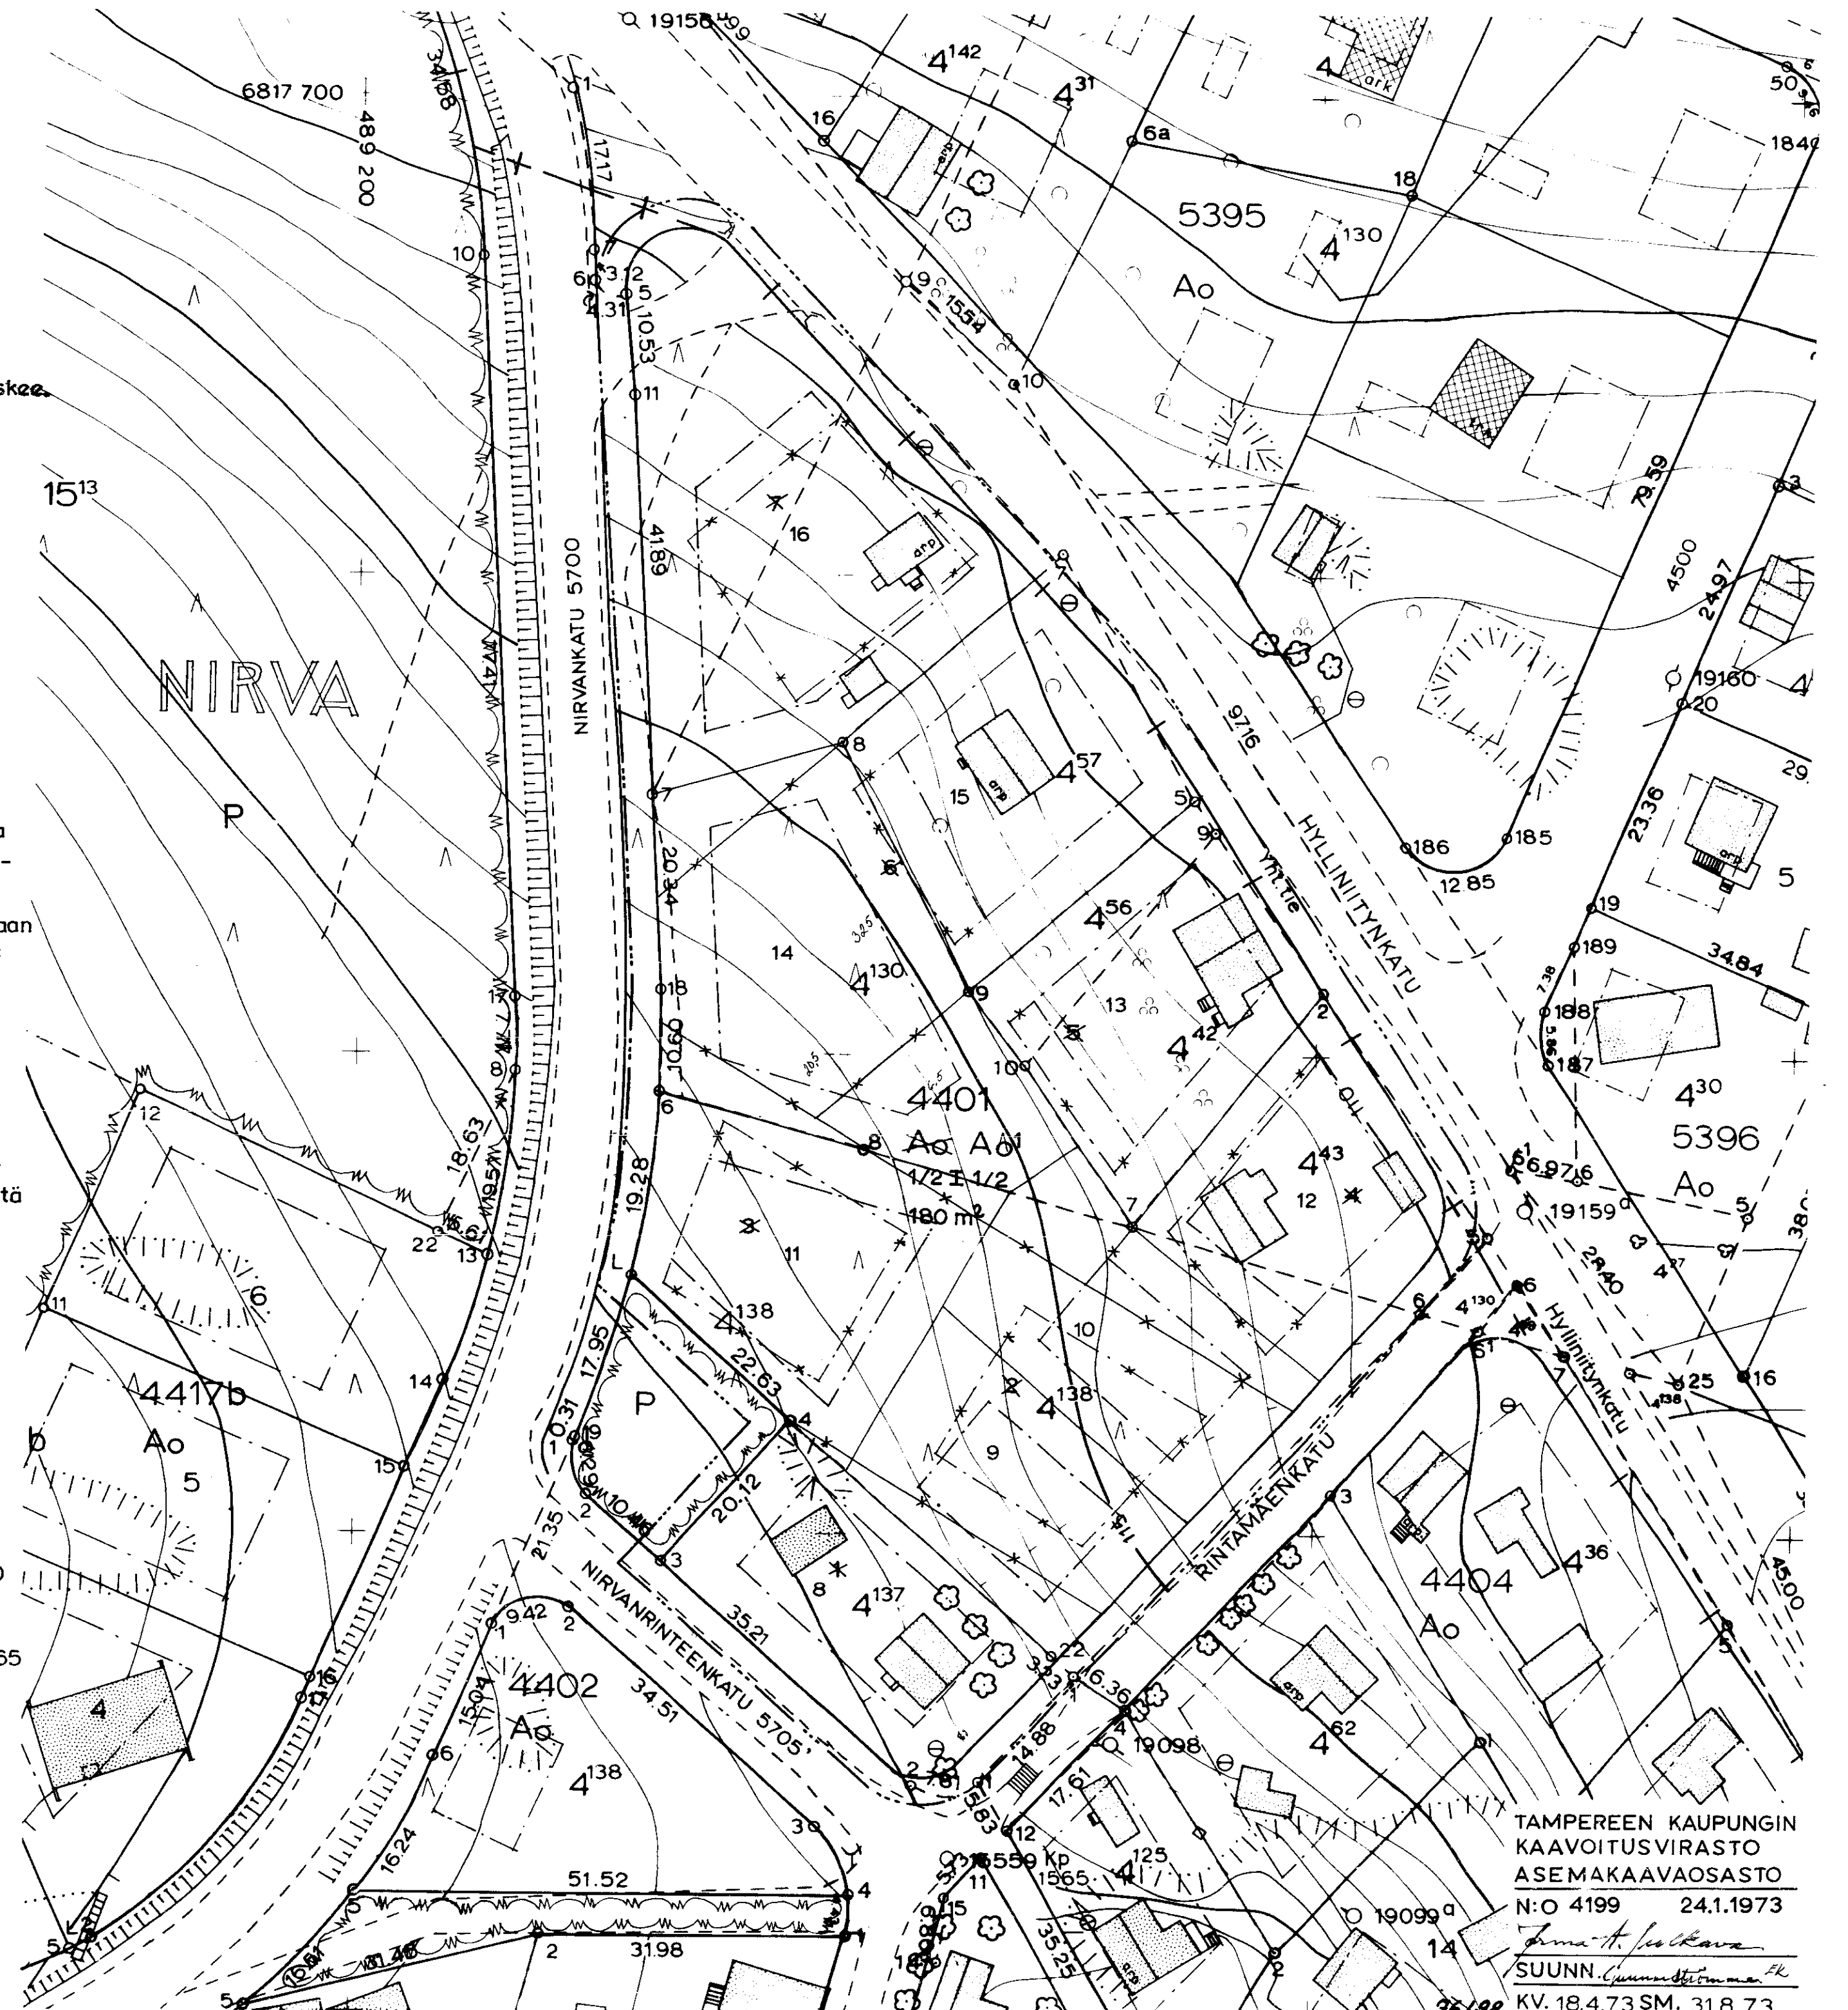

TAMPEREEN KAUPUNGIN
KAAVOITUSVIRASTO
ASEMAKAAVAOSASTO
N:O 4199 24.1.1973
Jouko H. Järvelä
SUUNN. *Jouko H. Järvelä*
KV. 18.4.73 SM. 31.8.73