

TAMPERE

Kaupunginosa:

VEHMAINEN

ASEMAKAAVA

Kortteli:

4528

Tontit:

28 ja 29

ASEMAKAAVAN

MUUTOS

Kortteli:

4528

Tontit:

6-8, 11, 16, 24, 26-27

Katualue:

HYLLILÄNKUJA ja HYLLILÄNKATUA

ASEMAKAAVAMERKINNÄT JA -MÄÄRÄYKSET:

3m sen kaava-alueen ulkopuolella oleva viiva, jota vahvistaminen koskee.

Eri kaavamääräysten alaisten alueen osien välinen raja.

Kaupunginosan raja.

Korttelin, korttelinosan ja alueen raja.

Ohjeellinen tontin raja.

Putkiviemäri.

Kaupunginosan nimi.

Korttelin numero.

Tontin numero.

Kadun nimi.

Porraskatu tai yleiselle jalankululle varattu katualue.

Istutettava tontin osa.

Alueelle tulee istuttaa lehtipuita.

Viemäriä varten varattava alue.

Roomalainen numero, joka osoittaa rakennusten, rakennuksen tai sen osan suurimman sallitun varsinaisen kerrosluvun.

Tonttitahokkuusluku eli tontin kerrosalan suhde tontin pinta-alaan.

Rakennusala.

Suurin sallittu asuinhuoneistomäärä laitoksen henkilökuntaa varten kutakin tonttia kohti.

Teollisuustonttien välisille rajoille on kuuden metrin leveydeltä istutettava lehtipuita.

Risti merkinnän päällä osoittaa merkinnän poistamista.

Ajoliikenne korttelirajan kohdalla kielletty.

Asutokerrustalojen korttelialue.

Rivitalojen ja muiden kytkettyjen rakennusten korttelialue.

Omakotirakennusten ja muiden enintään kahden perheen talojen korttelialue.

Yhdistettyjen teollisuus- ja varistorakennusten korttelialue. Tontille on sijoitettava vähintään yksi autopaikka viittä työntekijää ja kutakin asuntoa kohti sekä riittävät kuorma- ja purkamistilat.

Luonnontilassa säilytettävä puistoalue.

Pysäköimisalue.

Pienteollisuusrakennusten korttelialue.

VEHM
4528

28

HYLLILÄNKATU

II

e=0,50

2h

lp

×

AK

AR


Ao

TTV^I

PL

LP

TP

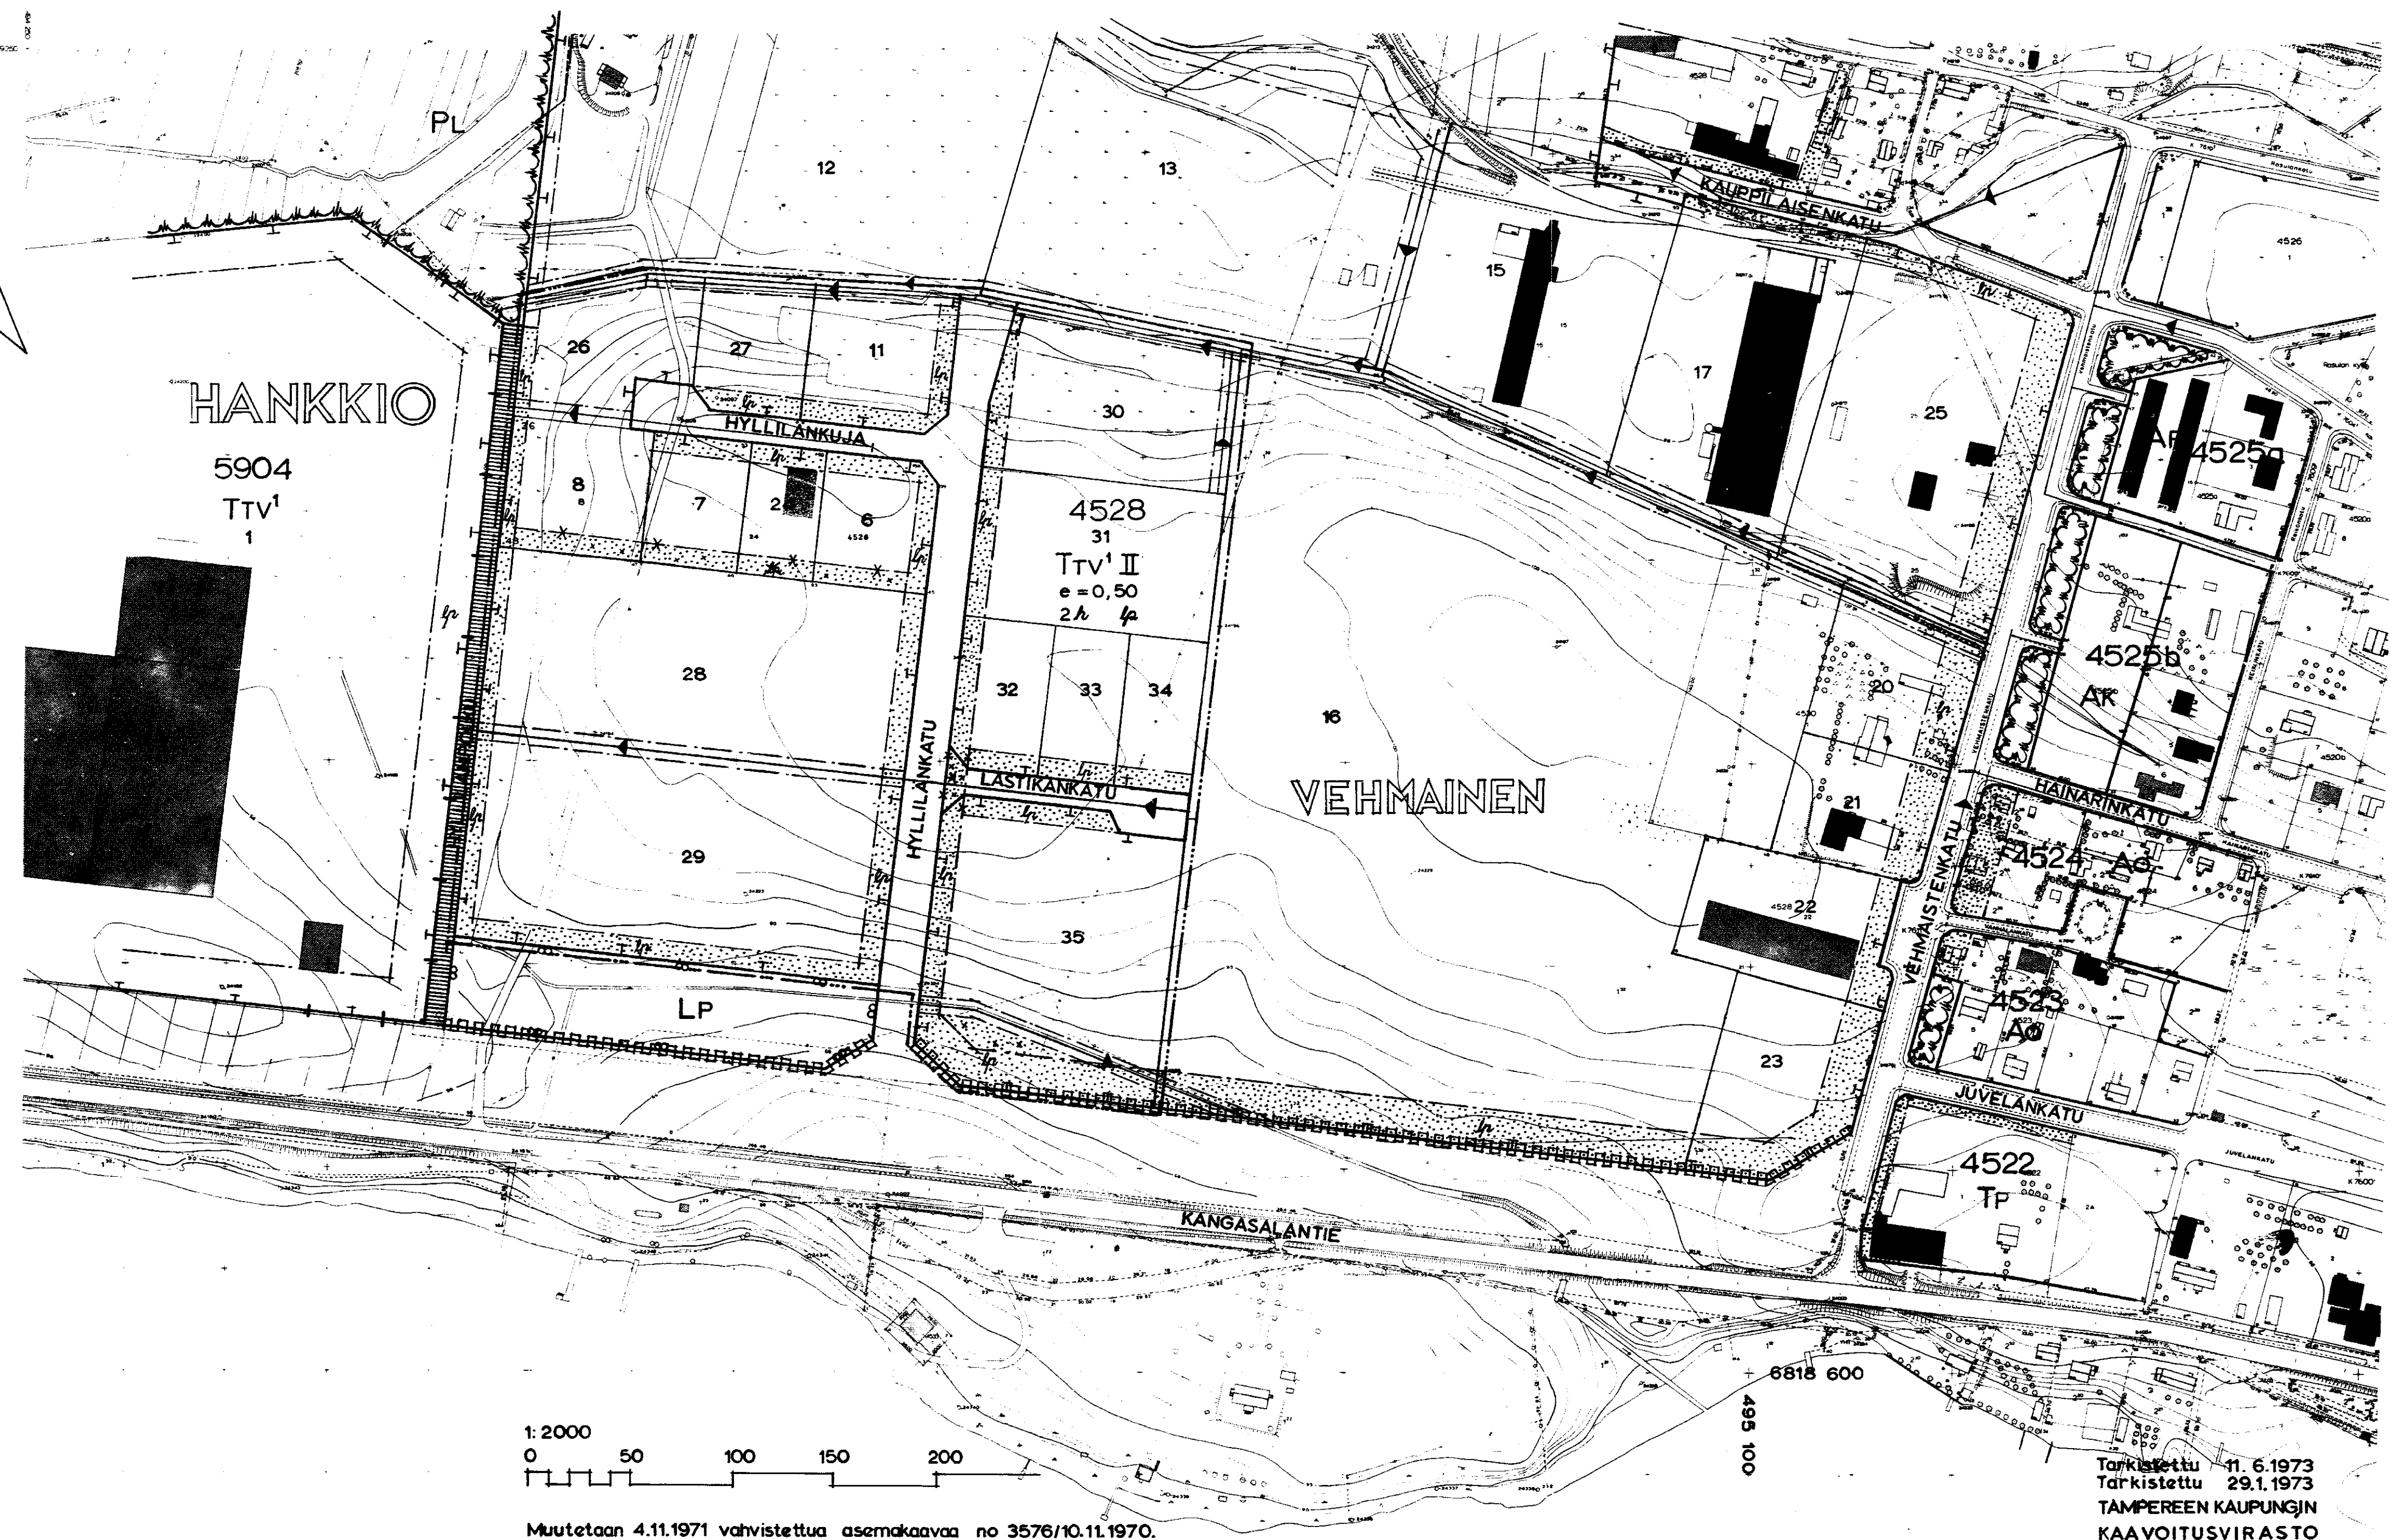

1:2000

0 50 100 150 200

Muutetaan 4.11.1971 vahvistettua asemakaavaa no 3576/10.11.1970.

Tarkistettu 11.6.1973
Tarkistettu 29.1.1973
TAMPEREEN KAUPUNGIN
KAAVOITUSVIRASTO
ASEMAKAAVAOSASTO
No 4200 25.1.1973

J. A. J. J. J.
SUUNN.
KV. 30.5.1973.SM. 20.7.1973.