

ASEMAKAAVAN MUUTOS
T A M P E R E

KAUPUNGINOSA
KATUALUETTA
PUISTOALUETTA
VESIALUETTA


PYYNIKKI
PYYNIKINTIE
PYHÄJÄRVI

ASEMAKAAVAMERKINNÄT JA -MÄÄRÄYKSET :

- 3 M SEN ASEMAKAAVA-ALUEEN ULKOPUOLELLA OLEVA VIIVA, JOTA VÄHISTÄMINEN KOSKEE.
- ERI KAAVAMÄÄRÄYSTEN ALAISTEN ALUEEN OSIEN VÄLINEN RAJA.
- KORTTELIN JA ALUEEN RAJA.
- OHJEELLINEN RAKENNUSALAN, AJONEUVOLIIKENTEELLE VARATUN KATU- TAI LIIKENNEALUEEN OSAN TAI KATUKÄYTTÖALUEEN RAJA.
- PUTKIVIEMÄRI.
- ← PYYN 495 1
- PYYNIKINTI
- OHJEELLINEN JALANKULKUTIE.
- ISTUTETTAVA TONTIN OSA.
- RAKENNUSALA.
- ma MAANALAINEN TILA, JOLLE SAA RAKENTAA AUTOPAIKKOJA.
- a AUTOSÄILYTYS-PAIKAN RAKENNUSALA.
- p PYSÄKÖINTI-PAIKKA.
- ajo AJONEUVOLIIKENNE p-ALUEELLE JA HUOLTOALUEELLE JA KESÄTÄTERILLE SALLITTU PUISTOALUEELLA.
- max 119.00 RAKENNUKSEN JULKISIVUPINNAN JA VESIKATON LEIKKAUSKOHdan ENIMMÄISKORKEUS.
- 15 000 m² LUKU OSOITTAA TONTIN SALLITUN VARSINAISEN KERROSALAN.
- AJONEUVOLIIKENNE KORTTELIRAJAN KOHDALTA KIELLETTY.
- × RISTI MERKINNÄN PÄÄLLÄ OSOITTAA MERKINNÄN POISTAMISTA.
- RAKENNUKSEEN ON JÄTETTÄVÄ VÄHINTÄÄN 4 M LEVEÄ KULKU-ALUE YLEISTÄ JALANKULKU- LIIKENNETTÄ VARTEN.
- AL^h LIIKERAKENNUSTEN KORTTELIALUE, JOLLE SAADAAN RAKENTAA HOTELLI-TOIMINTAA PALVE- LEVIA RAKENNUKSIJA. KORTTELIALUEELLE SAADAAN SIIJOITTAA ASUNTOJA VAIN SELLAISILLE HENKILÖKUNNALLE, JONKA ALTIIVINEN LÄSNÄOLO ON HOTELIN TOIMINNALLE VÄLTÄMÄTÖN, KUTENKIN ENINTÄÄN VIISI (5) ASUNTOA. RAKENNUKSESTA SAADAAN KÄYTTÄÄ ENINTÄÄN 2000 M² KERROSALAA KOKONAAN MAANPINNAN ALAPUOLELLA OLEVIKSI TYÖHUONEIKSI. KORTTELIALUEELLA OLEVIA TONTTEJA EI SAA AIDATA.
- LUONNONTILASSA SÄILYTETTÄVÄ PUISTOALUE.
- ISTUTETTAVA PUISTOALUE.
- Uv^a UIMALAITOS TAI -RANTA, ALUEELLE SAADAAN RAKENTAA UIMA-ALTAITA, KATSOMO- JA PUKEUTUMISTILOJA, PESUHUONEITA, SAUNOJA, KAHVIO- JA KIOSKITILOJA, SEKÄ NIITÄ PALVELEVIA APU- JA TEKNISIÄ TILAJA SEKÄ ENINTÄÄN KAKSI (2) HUOLTOHENKILÖKUNNAN ASUNTOA.
- VM MUUNTAMOALUE.
- Vs VOIMANSIIRTOALUE.
- VESIALUE.

AL^h-TONTILLA TULEE OLLA AUTOPAIKKOJA YKSI (1) JOKAISTA KERROSALAN TÄYTTÄ SÄATAAVIIN KÄYTTÖÖN (150) NELIÖMETRIÄ KOHTI.

MUUTETAAN 11.7.1938 VÄHISTÄMINEN ASEMAKAAVAA.

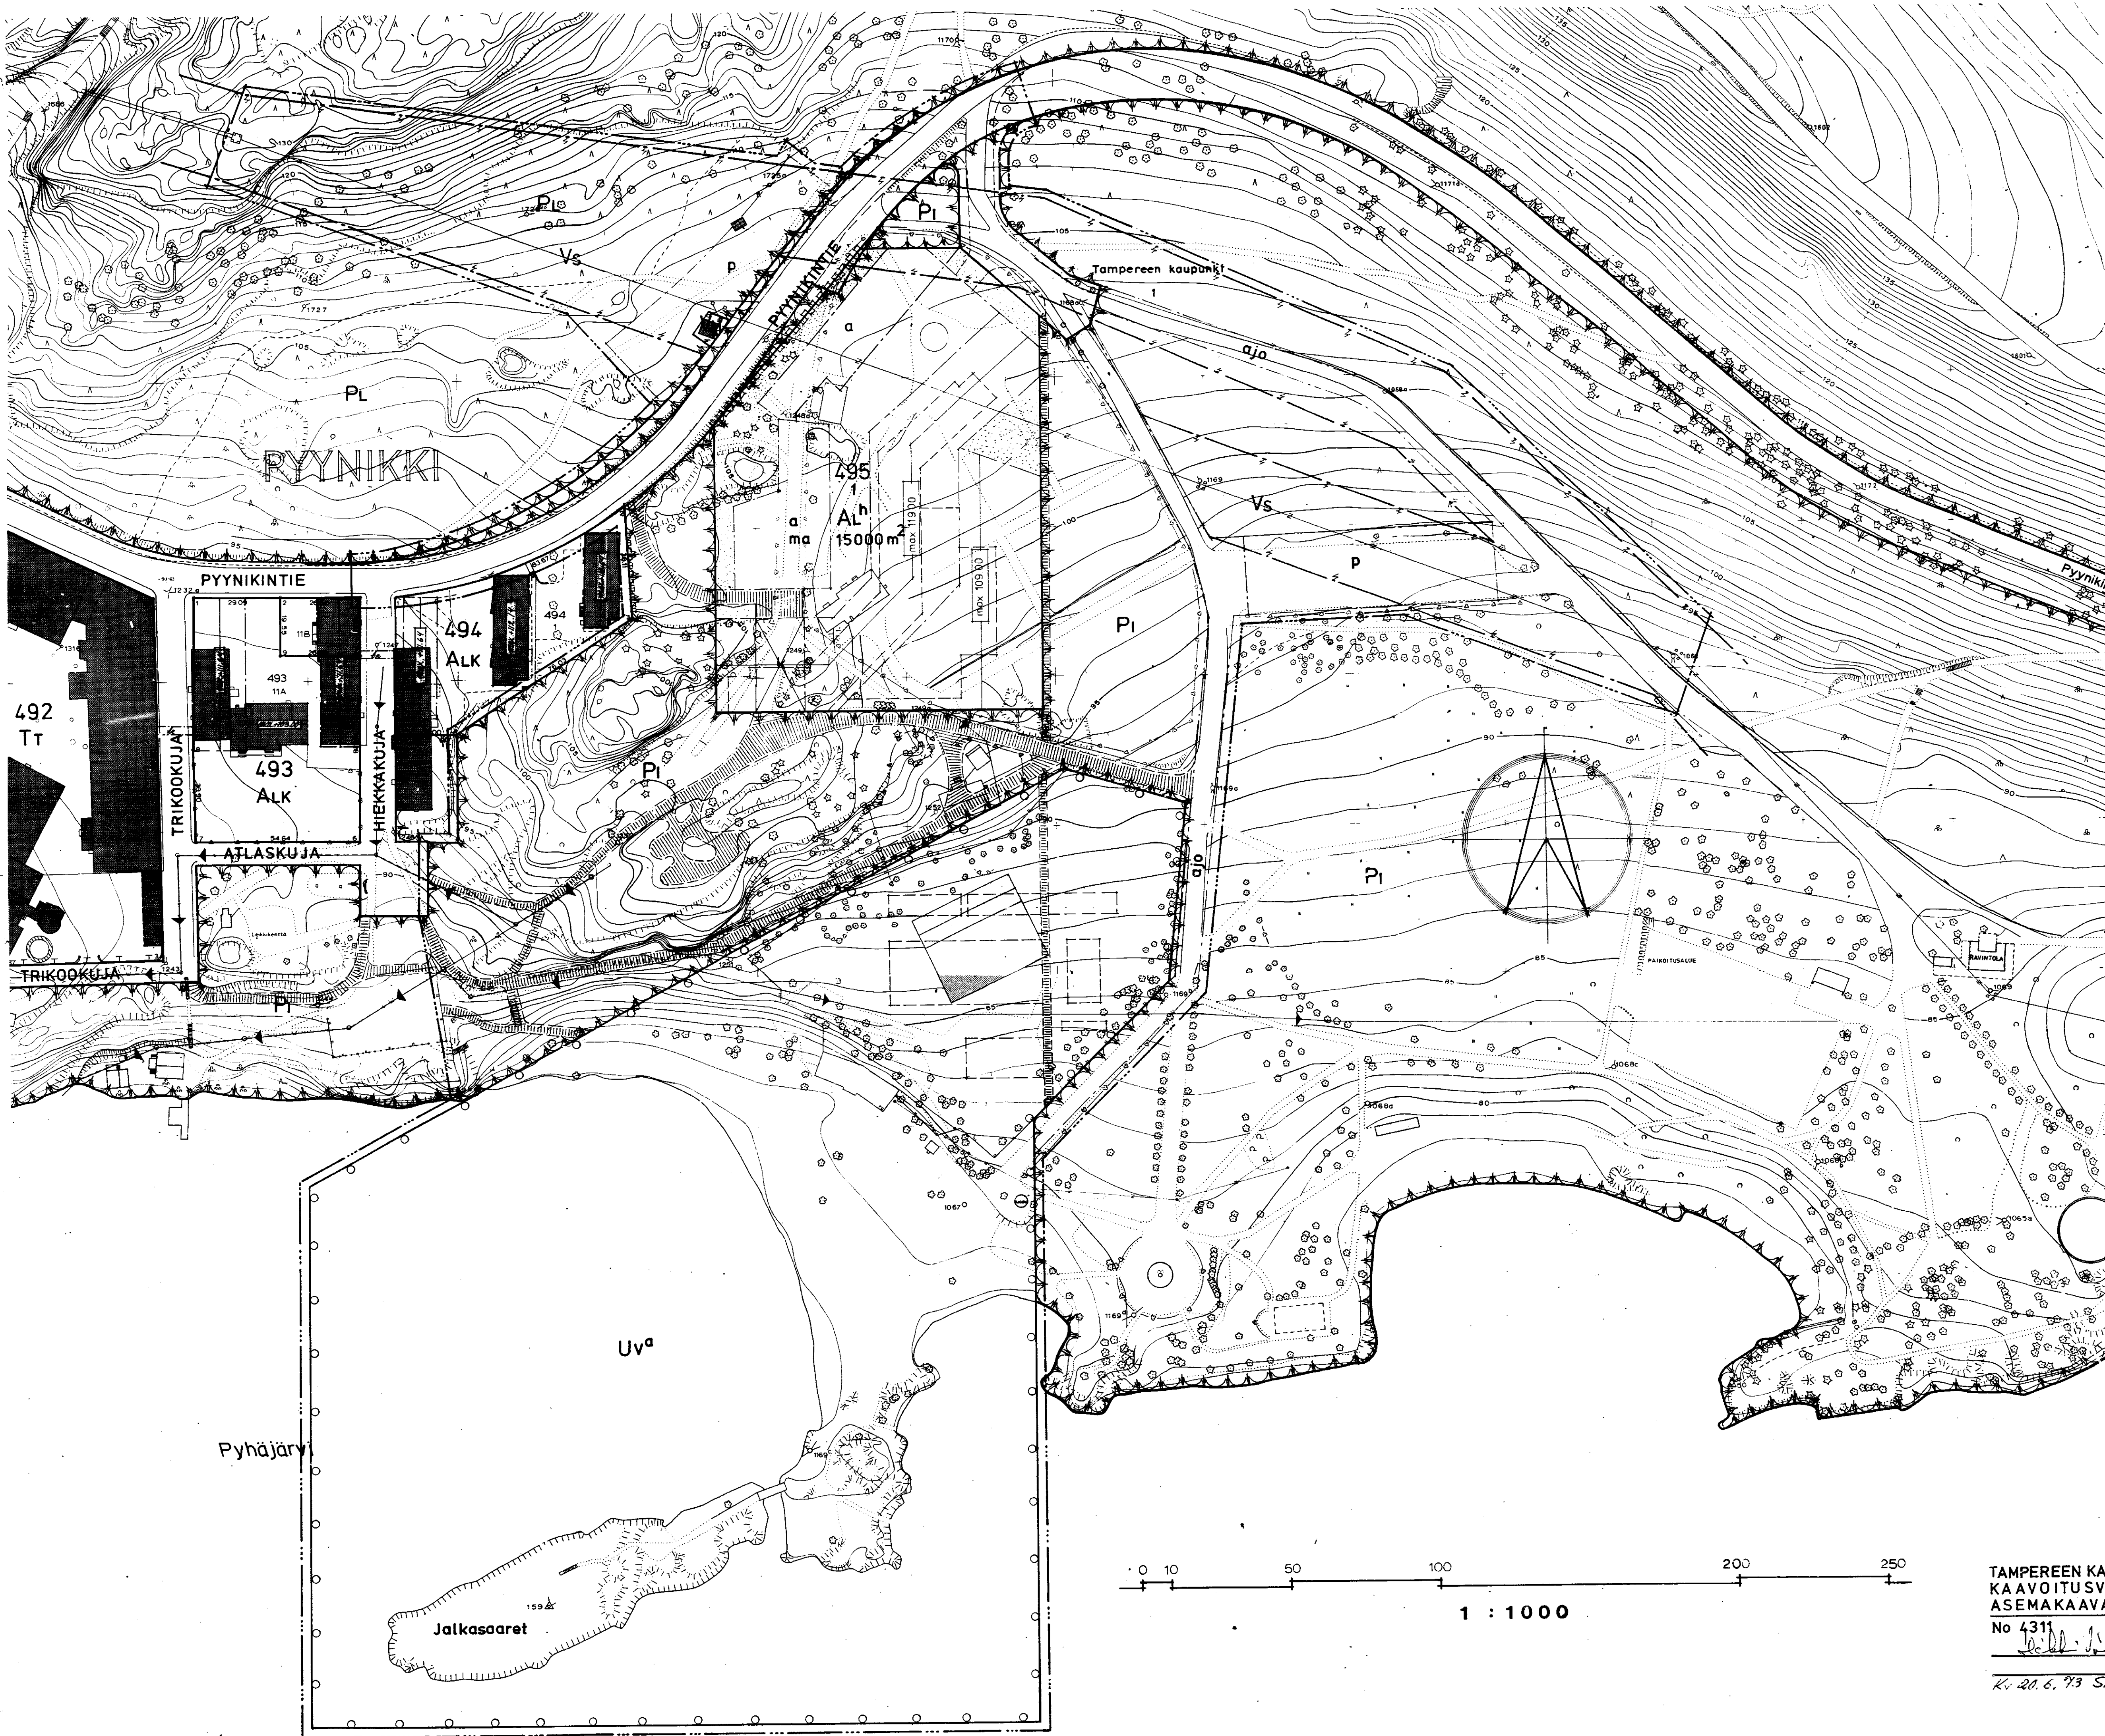

TAMPEREEN KAUPUNGIN
KAAVOITUSVIRASTO
ASEMAKAAVAOSASTO
No 4311 18.5.1973

Kv 20.6.73 Sm 22.11.73