


TAMPERE
ASEMAKAAVAN MUUTOS
KAUPUNGINOSA
KORTTELI NO
TONTTI NO

RAHOLA
3007
10

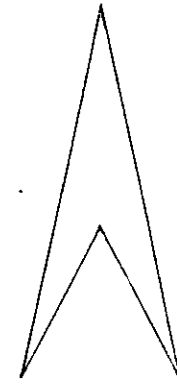

ASEMAKAAVAMERKINNÄT JA -MAARÄYKSET:
3m sen kaava-alueen ulkopuolella oleva viiva, jota vahvistaminen koskee.

Eri kaavamääräysten alaisten alueen osien välinen raja.

Korttelin, korttelinosan ja alueen raja.

Ohjeellinen tontin raja.

Putkiviemäri.

Kaupunginosan nimi.

Korttelin numero 10 Tontin numero.

Etupuu- ja pihamaa on kaunistettava istutuksin.

Roomalainen numero, joka osoittaa rakennusten, rakennuksen tai sen osan suurimman sallitun varsinaisen kerrosluvun.

Luku, joka osoittaa tontin sallitun varsinaisen kerrosalan.

Rakennusala.

I-kerroksisen asuinrakennuksen ala. Sallittu korkeus enintään 5.00m.
Ullakon pinta-alasta saa käyttää enintään kaksikolmasosaa.

2-kerroksisen liike- ja asuinrakennuksen ala. Sallittu korkeus enintään 8.00m.

Kattokorkeuden tulee olla 2:5. Kattolapteen ei saa tehdä pätyjä.

Talon saa tehdä kerrasta kohti vain yhden alle 40m² suuruisen huoneiston.

Rakennukset on rakennettava noudattaen ainakin P:n II-luokkaa, kuitenkin rajoittamatta huoneistojen lukumäärää.

Talousrakennuksen ala, sallittu korkeus enintään 4.00m. -Kortteleissa n:o 3007, 3010, 3011 ja 3014-3017 saa rakennustarkastajan luvalla rakentaa tilapäisen käymälän rakennusrajan ulkopuolelle, ehdolla että se viemärien valmistuttua puretaan.

Risti merkinnän päällä osoittaa merkinnän poistamista.

Enintään kahden perheen talojen korttelialue. Asuinhuoneen pääikkunan kohtisuoran etäisyyden toisen tontin rajasta on oltava vähintään 8,2m.

Yleisen rakennuksen kortteli.

Kansakoulurakennuksen likimääräinen rakennusala. Numero ilmoittaa suurimman sallitun kerrosluvun.

Tontilla kasvatavia puusia ei saa kaataa ilman rakennustarkastajan lupaa.

RAHOLA
3007

III


250 m²

I

II

A0⁸

YII

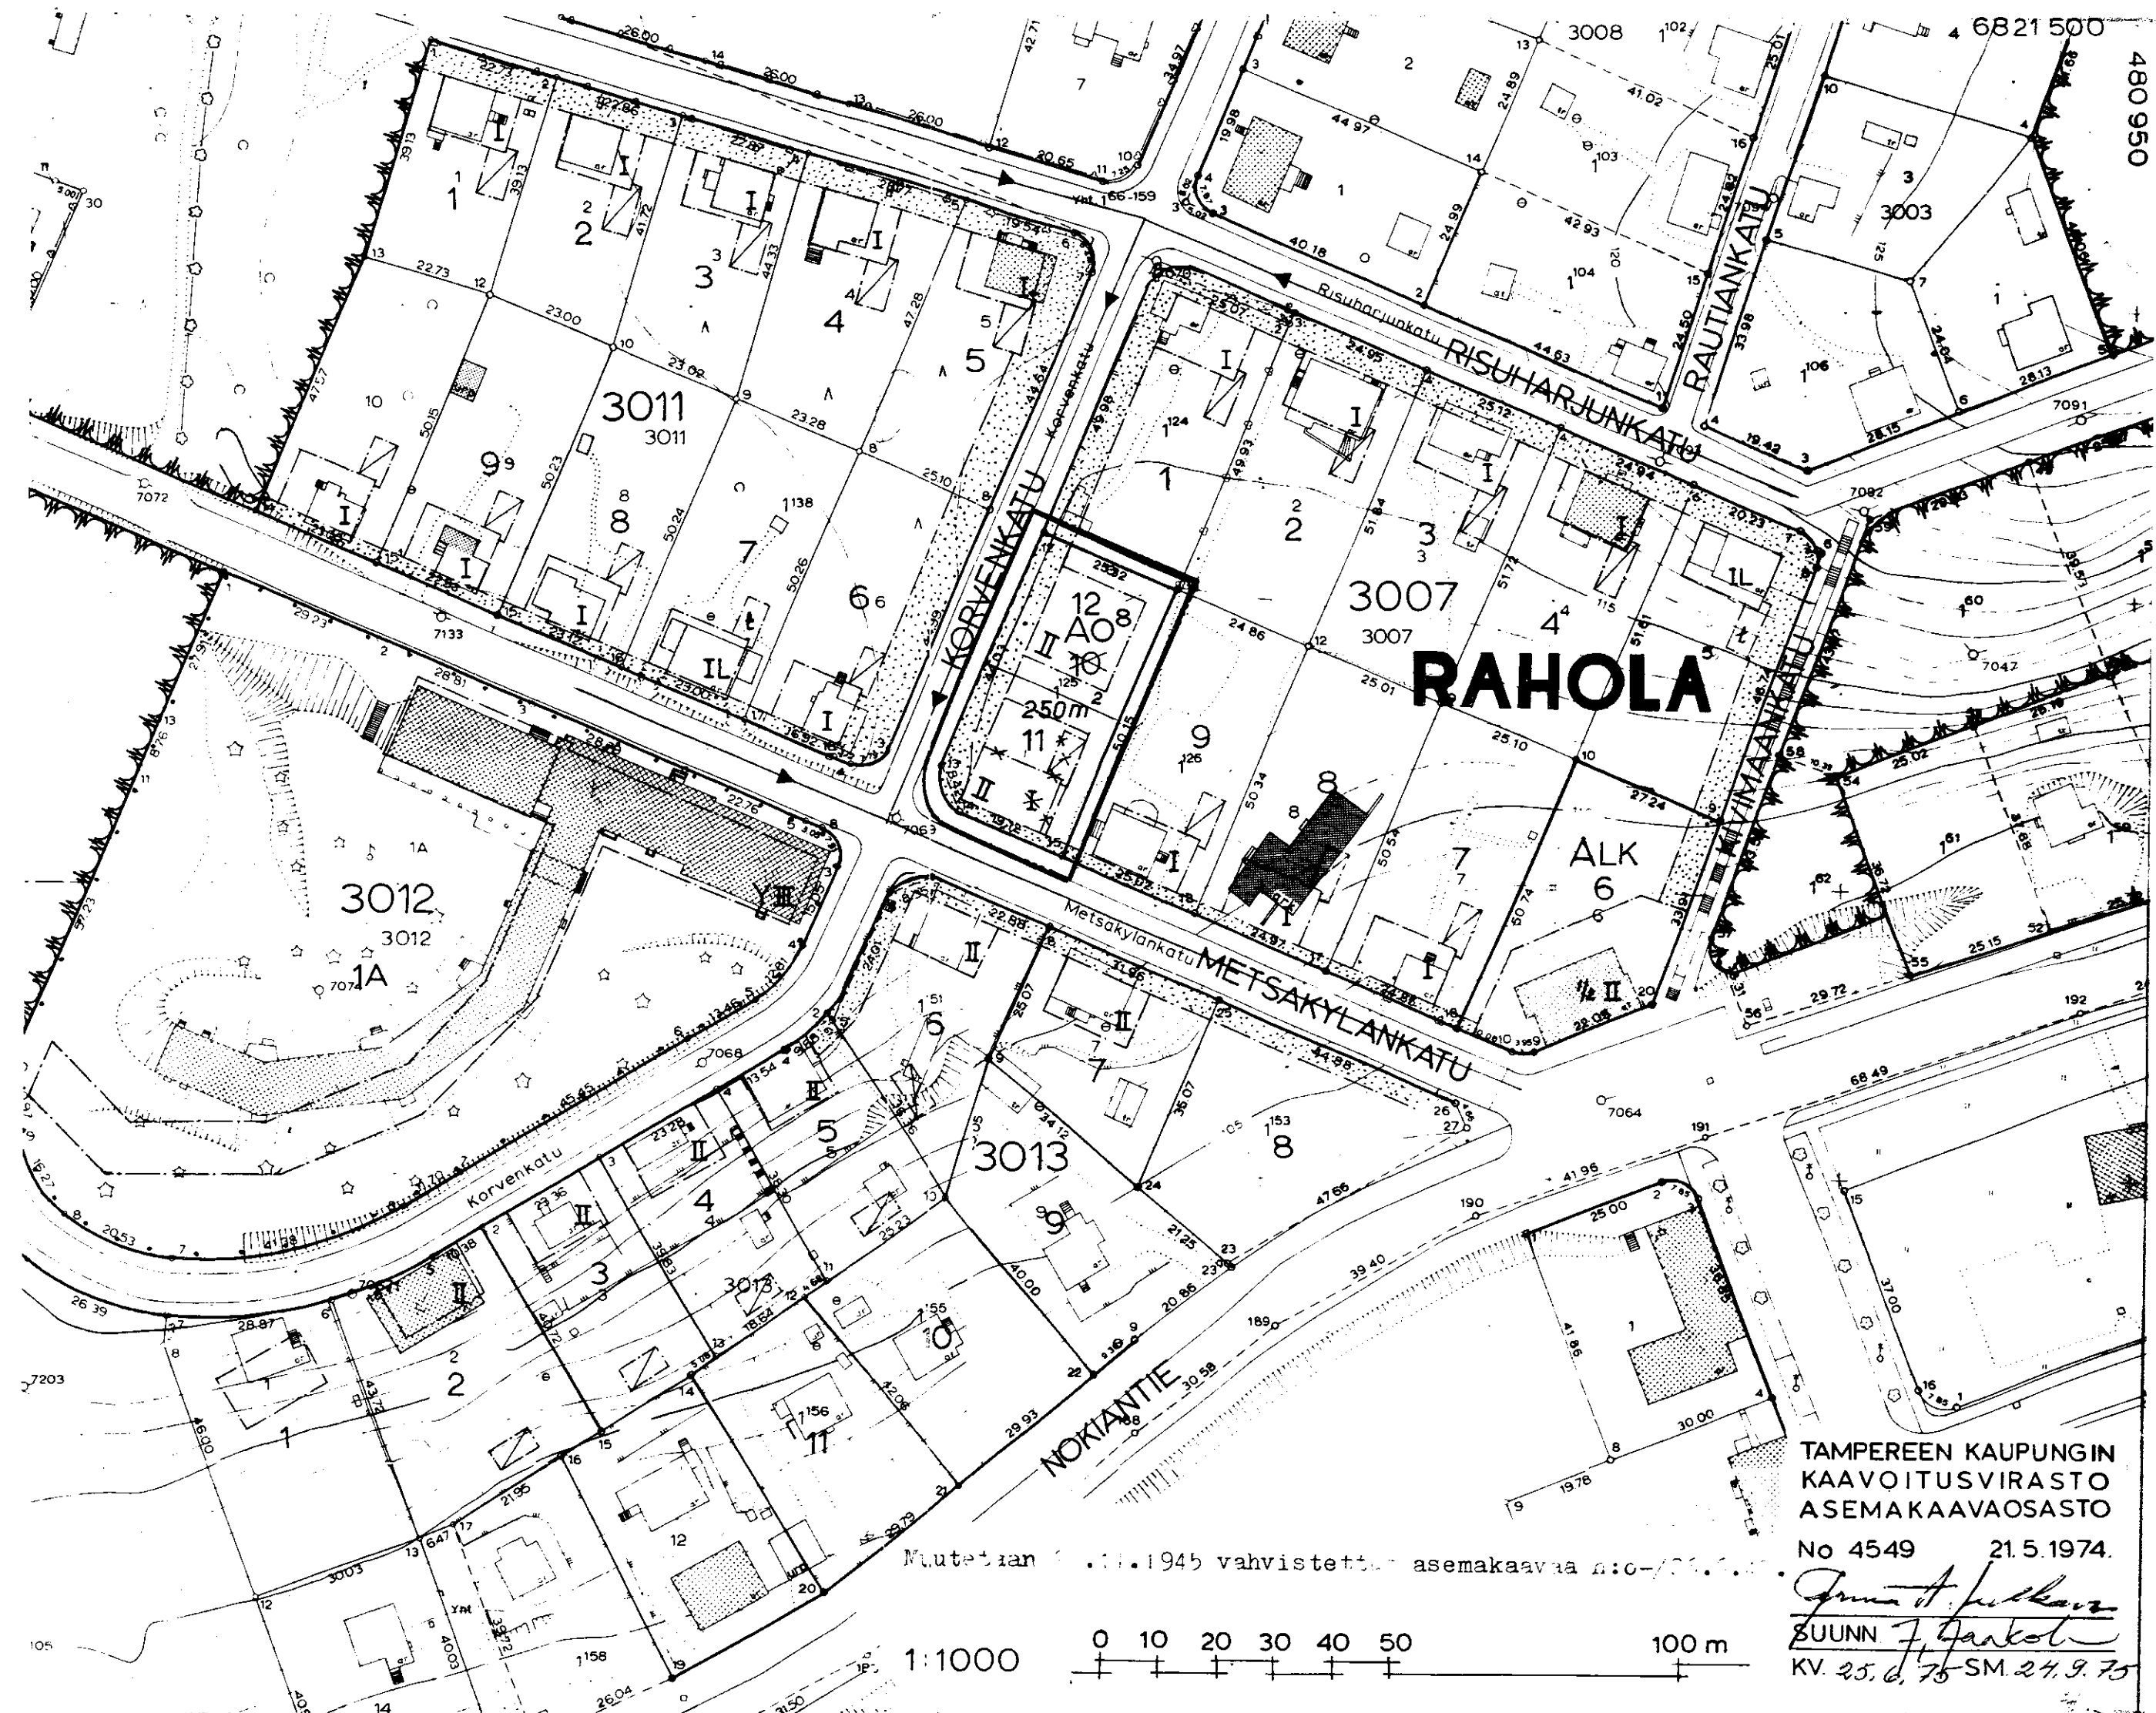

Muutettiin 1945 vahvistettua asemakaavaa n:o -/...

1:1000

TAMPEREEN KAUPUNGIN
KAAVOITUSVIRASTO
ASEMAKAAVAOSASTO

No 4549 21.5.1974.

SUUNN. J. Garkol
KV. 25.6.75 SM 24.9.75