


Asemakaavan muutos

TAMPERE

Kaupunginosa: VII

Kortteli 125

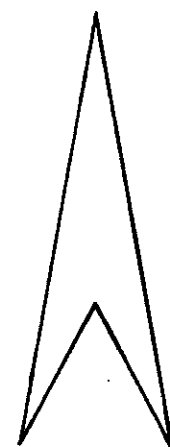

ASEMAKAAVAMERKINNÄT JA -MÄÄRÄYKSET:

- 3 m sen kaava-alueen ulkopuolella oleva viiva, jota vahvistaminen koskee.
- +--- Kaupunginosan raja.
- Korttelin, korttelinosan ja alueen raja.
- Ohjeellinen tontin raja.
- VII Kaupunginosan numero.
- 125 Korttelin numero.
- 1 Tontin numero.
- AMMATT Kadun nimi.
- VI Roomalainen numero, joka osoittaa rakennusten, rakennuksen tai sen osan suurimman sallitun varsinaisen kerrosluvun.
- e=1.5 Tonttitehokkuusluku eli tontin kerrosalan suhde tontin pinta-alaan.
- Rakennusala.
- 2h Sallittu asuinhuoneistomäärä.
- × Risti merkinnän päällä osoittaa merkinnän poistamista.

Yo Opetustoimintaa palvelevien rakennusten korttelialue.
kt Kaupungin tarpeisiin.


Tontilla tulee olla autopaikkoja seuraavasti:

Yksi autopaikka kymmentä (10) yli 18-vuotiasta oppilasta kohti, lisäksi yksi autopaikka viittä (5) toimihenkilöä kohti ja yksi autopaikka kutakin henkilökunnan asuntoa kohti.

1:1000

0 10 20 30 40 50 100 150

Muutetaan 23.9.1971 vahvistettua asemakaavaa no 3717 / 13.5.1971.

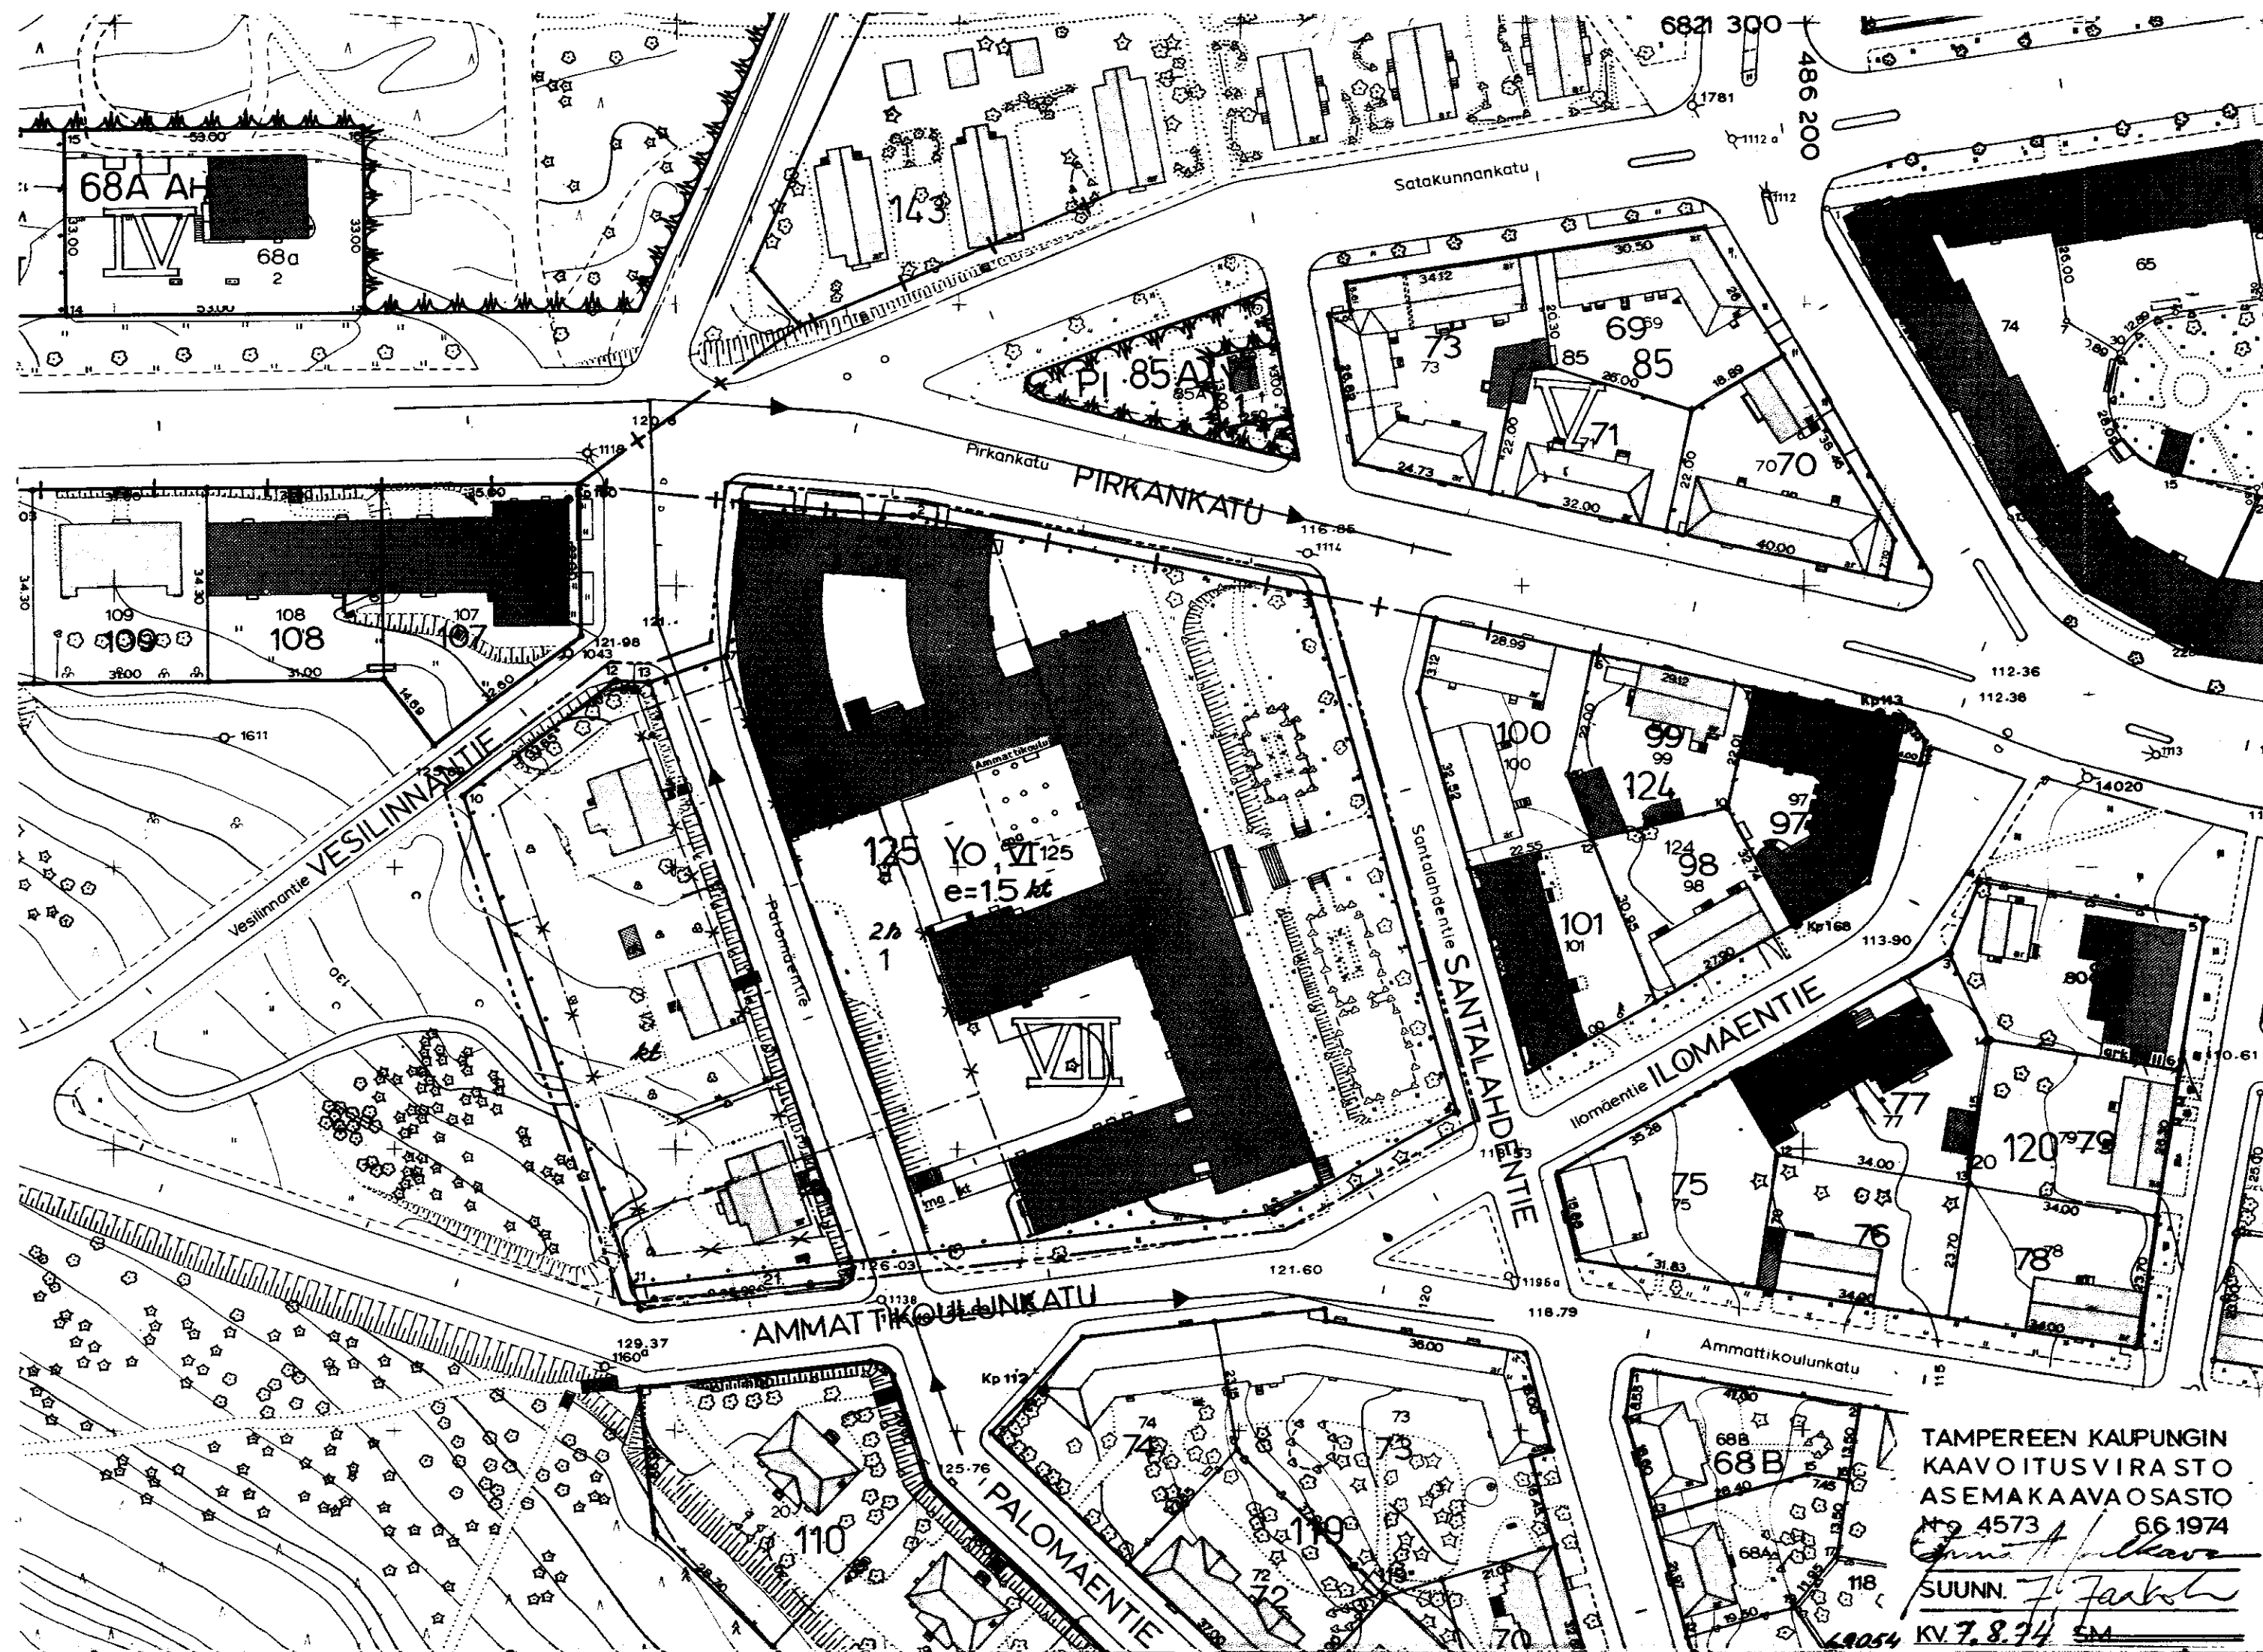

TAMPEREEN KAUPUNGIN
KAVOITUSVIRASTO
ASEMAKAAVAOSASTO

4573 6.6.1974

SUUNN. J. Järvelä

KV. 7.8.74