

Asemakaavan muutos

TAMPERE


Kaupunginosa RAHOLA
Kortteli n:o 3041
Tontti n:o 19

Asemakaavamerkinnot ja määräykset:

- 3m sen kaava-alueen ulkopuolella oleva viiva, jota vahvistaminen koskee.
- Korttelin, korttelinosan ja alueen raja.
- Ohjeellinen ajoneuvoliikenteelle varatun katu- tai liikenne-alueen osan taikka muun sellaisen alueen raja.
- Ohjeellinen tontin tai rakennuspaikan raja.
- ← Putkiviemäri.
- RAH 3041 Kaupunginosan nimi.
- 19 Korttelin numero.
- MAJURINKATU Tontin numero.
- Kadun nimi.
- Porraskatu tai yleiselle jalankululle varattu katualue.
- Istutettava tontin osa.
- I Roomalainen numero, joka osoittaa rakennusten, rakennuksen tai sen osan suurimman sallitun varsinaisen kerrosluvun.
- I 1/2 Murtoluku roomalaisen numeron jäljessä osoittaa ullakkokerroksessa sallitun, kerrosalaan laskettavan rakennusoikeuden.
- α = 22° Kattokaltevuus.
- Rakennusala.
- Omakotirakennusten rakennusala, räystäskorkeus 5,0 m ja kattokaltevuus 2:5.
- X Risti merkinnän päällä osoittaa merkinnän poistamista.
- Ajoliikenne korttelirajan kohdalta kielletty.
- AO 180m² Omakotirakennusten ja muiden enintään kahden perheen talojen korttelialue. Rakennusoikeus 180 m² kerrosalaa.
- AR Rivitalojen ja muiden kytkettyjen rakennusten korttelialue.
- YS Sairaaloiden ja muiden sosiaalista toimintaa palvelevien rakennusten korttelialue.
- Luonnontilassa säilytettävä puistoalue.

Muutetaan 9.10.1969 vahvistettua asemakaavaa n:o 2996/5.12.1968.

1:1000

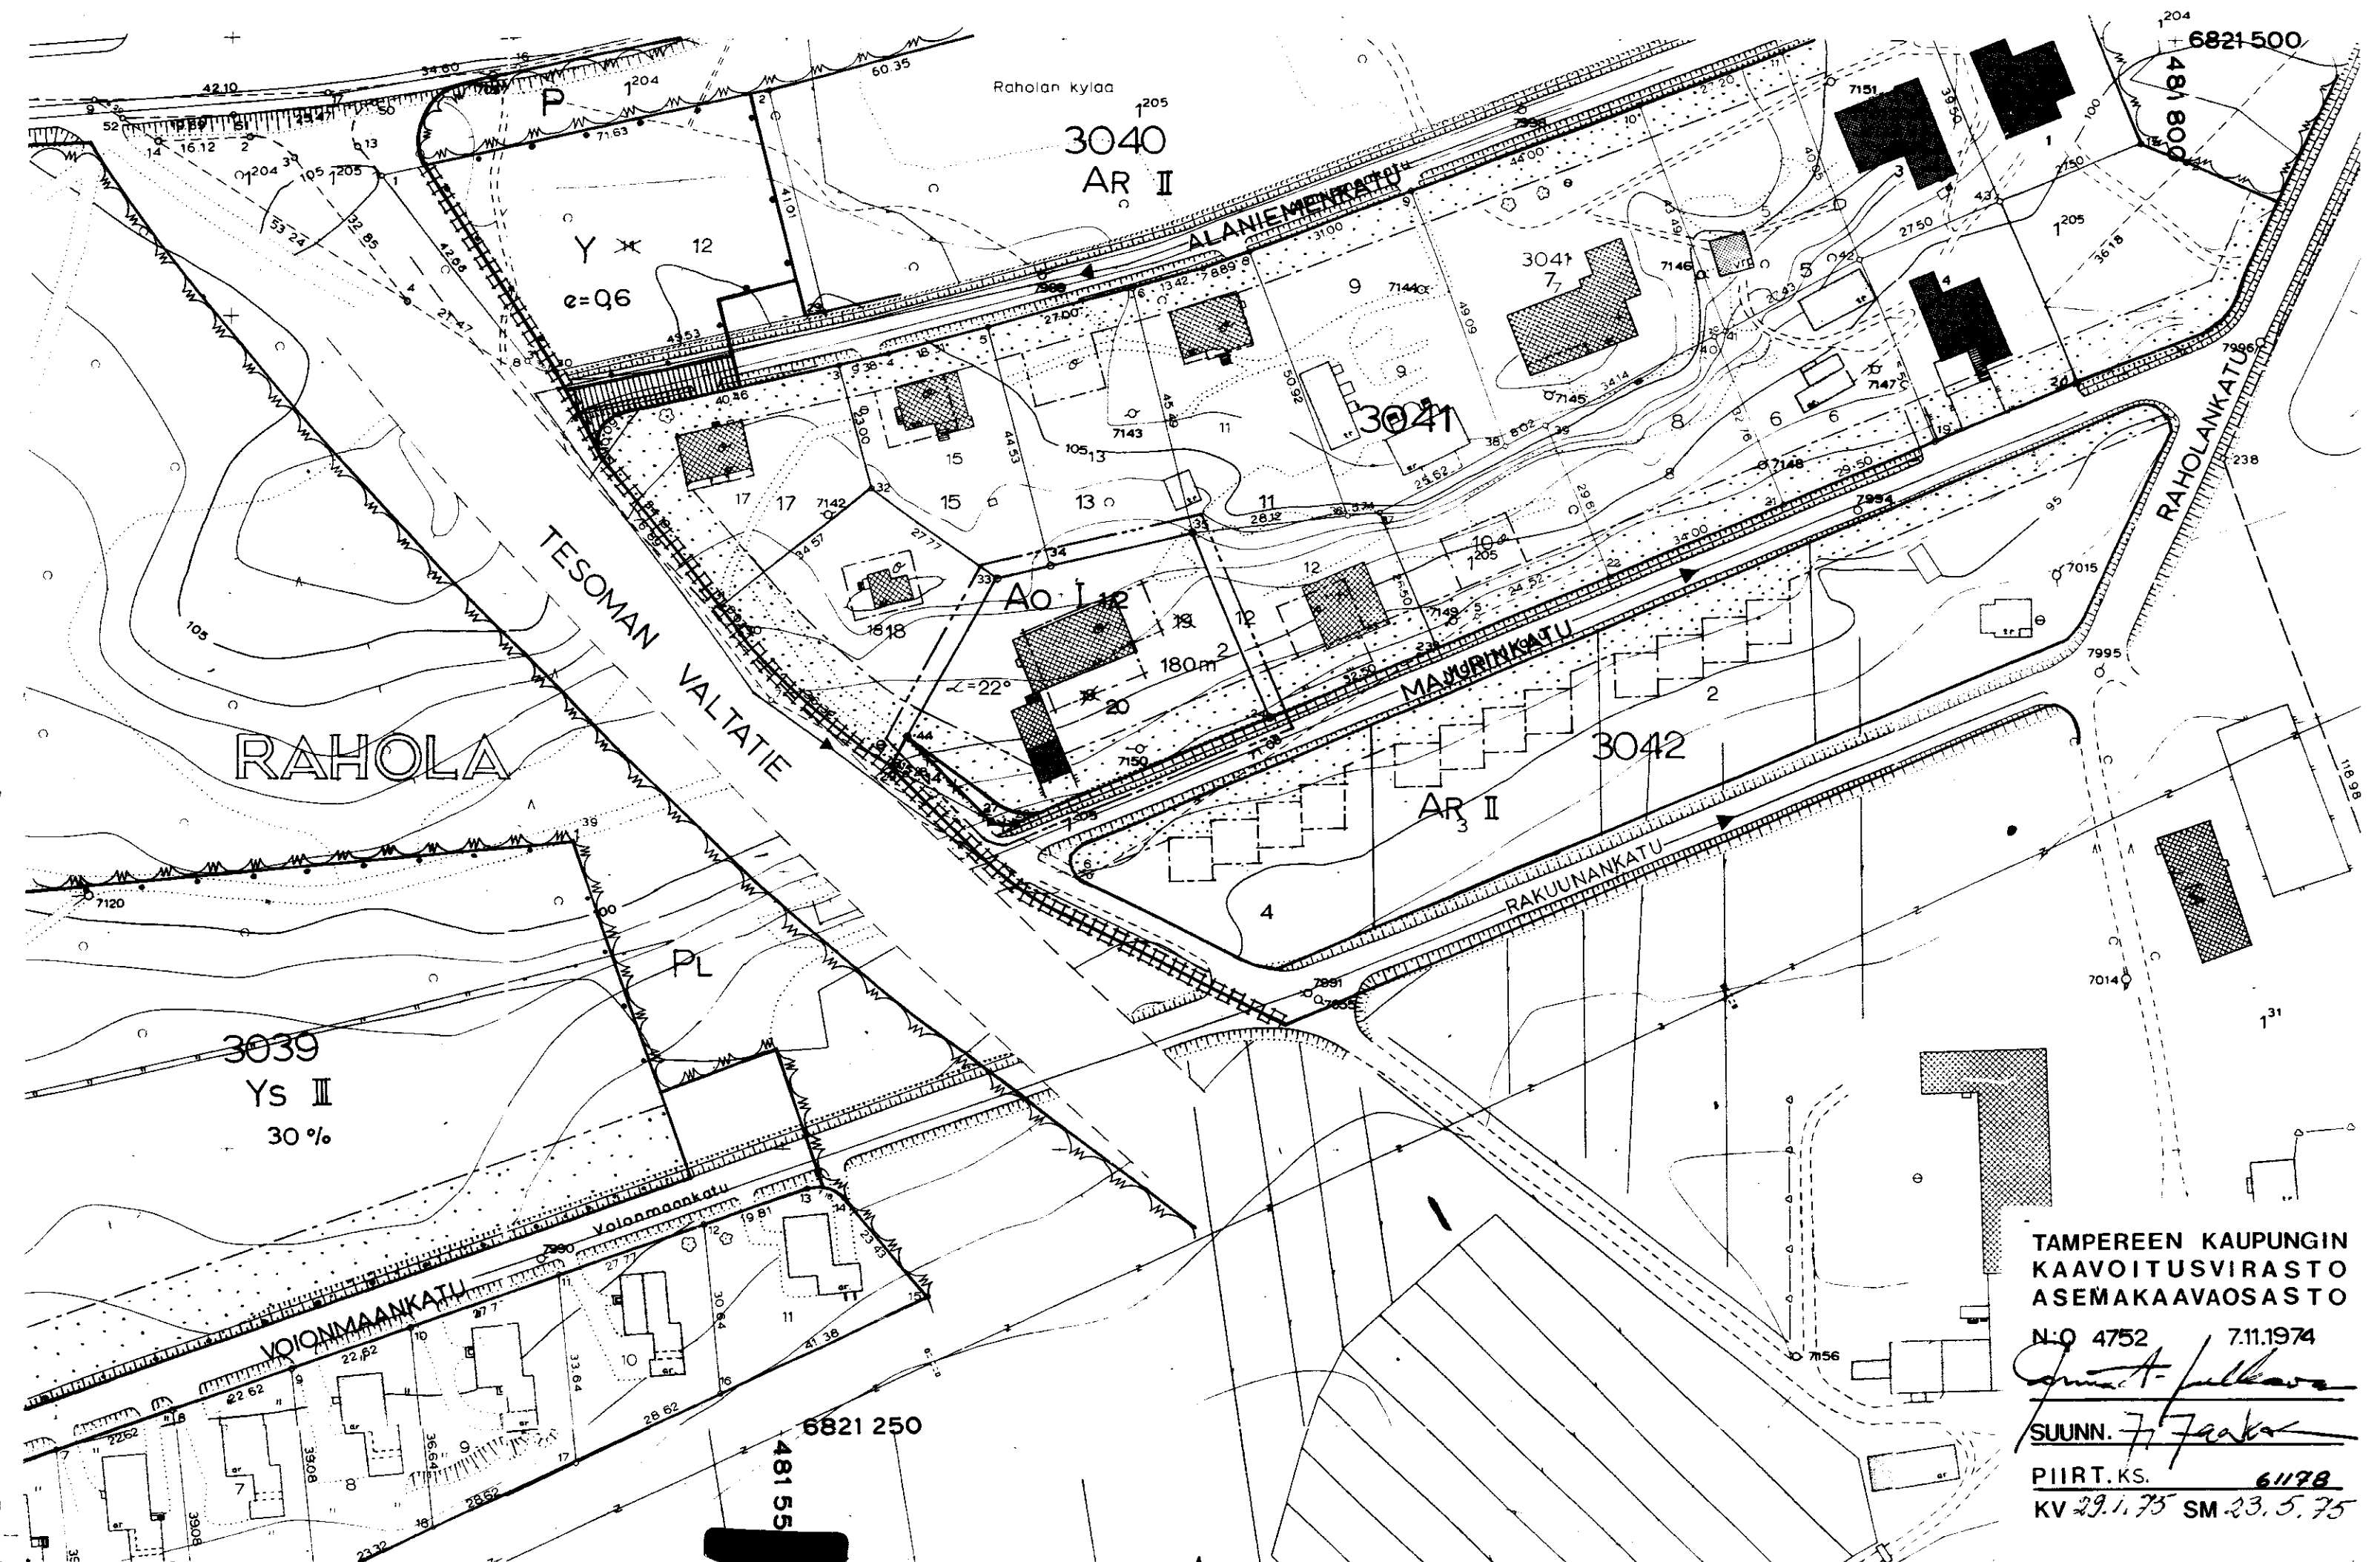

TAMPEREEN KAUPUNGIN
KAAVOITUSVIRASTO
ASEMAKAAVAOSASTO
N:o 4752 7.11.1974
SUUNN. *7.11.1974*
PIIRT. KS. *6.11.74*
KV 29.1.75 SM 23.5.75