

TAMPERE

Asemakaavan muutos

Kaupunginosa
Kortteli n:o
Tontti n:o
Puistoa
Katualue
Liikennealuetta
Vesialuetta



MESSUKYLÄ
5119
2
Osuusmyllynkatu
HAUTALAMPI

Asemakaavamerkinnot ja -määräykset:

- 3m sen kaava-alueen ulkopuolelle oleva viiva, jota vahvistaminen koskee.
- Eri kaavamääräysten alaisten alueen osien välinen raja.
- Korttelin, korttelinosan ja alueen raja.
- Ohjeellinen tontin raja.
- Ohjeellinen ajoneuvoliikenteelle varatun katu- tai liikenne-alueen raja.
- Putkiviemäri.
- ME 5119 2 Kaupunginosa, korttelin nimi, korttelin numero, tontin numero.
- OSUUSMYLL Kadun tai puiston nimi.
- Ohjeellinen yleiselle jalankululle varattu puistoalueen osa.
- Istutettava tontin osa.
- Ip Alueelle on istutettava lehtipuita.
- ra Alue, jolle ei saa rakentaa.
- k Puistoalueen osa, jolla sallitaan liikenne TT-tontille.
- I Roomalainen numero, joka osoittaa rakennusten, rakennuksen tai sen osan suurimman sallitun varsinaisen kerrosluvun.
- e=Q25 Tonttitehokkuusluku eli tontin kerrosalan suhde tontin pinta-alaan.
- 2h Sallittu asuinhuoneistomäärä tontilla.
- Rakennusala.
- X Risti merkinnän päällä osoittaa merkinnän poistamista.
- Ajoneuvoliikenne alueen rajan kohdalla kielletty.
- Ao Omakotirakennusten ja muiden enintään kahden perheen talojen korttelialue.
- ALK Yhdistettyjen liike- ja asuinkerrostalojen korttelialue.
- YVO Viihde- ja opetustarkoituksia palvelevien rakennusten korttelialue.
- TV Varastorakennusten ja -laitosten korttelialue.
- TV⁷ Varastorakennusten ja -laitosten korttelialue, jolla rakennuskorkeus saa olla enintään 7m.
- TT Teollisuusrakennusten ja -laitosten korttelialue.
- TP Pienteollisuusrakennusten korttelialue.
- PL Luonnontilassa säilytettävä puistoalue.
- Vesialue.
- Teollisuustontille TV on varattava yksi autopaikka kolmea työntekijää kohti.

Muutetaan 28.10.1961 vahvistettua asemakaavaa n:o 1634/16.02.51
" 26.05.1970 " " n:o 3198/20.10.59
" 30.10.1972 " " n:o 4000/05.07.72

0 10 20 30 40 50 100 150m
1:1000

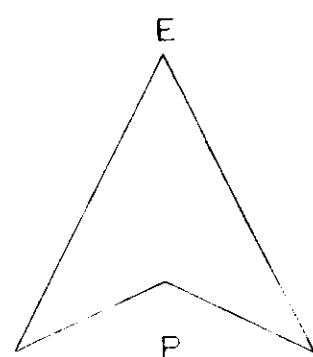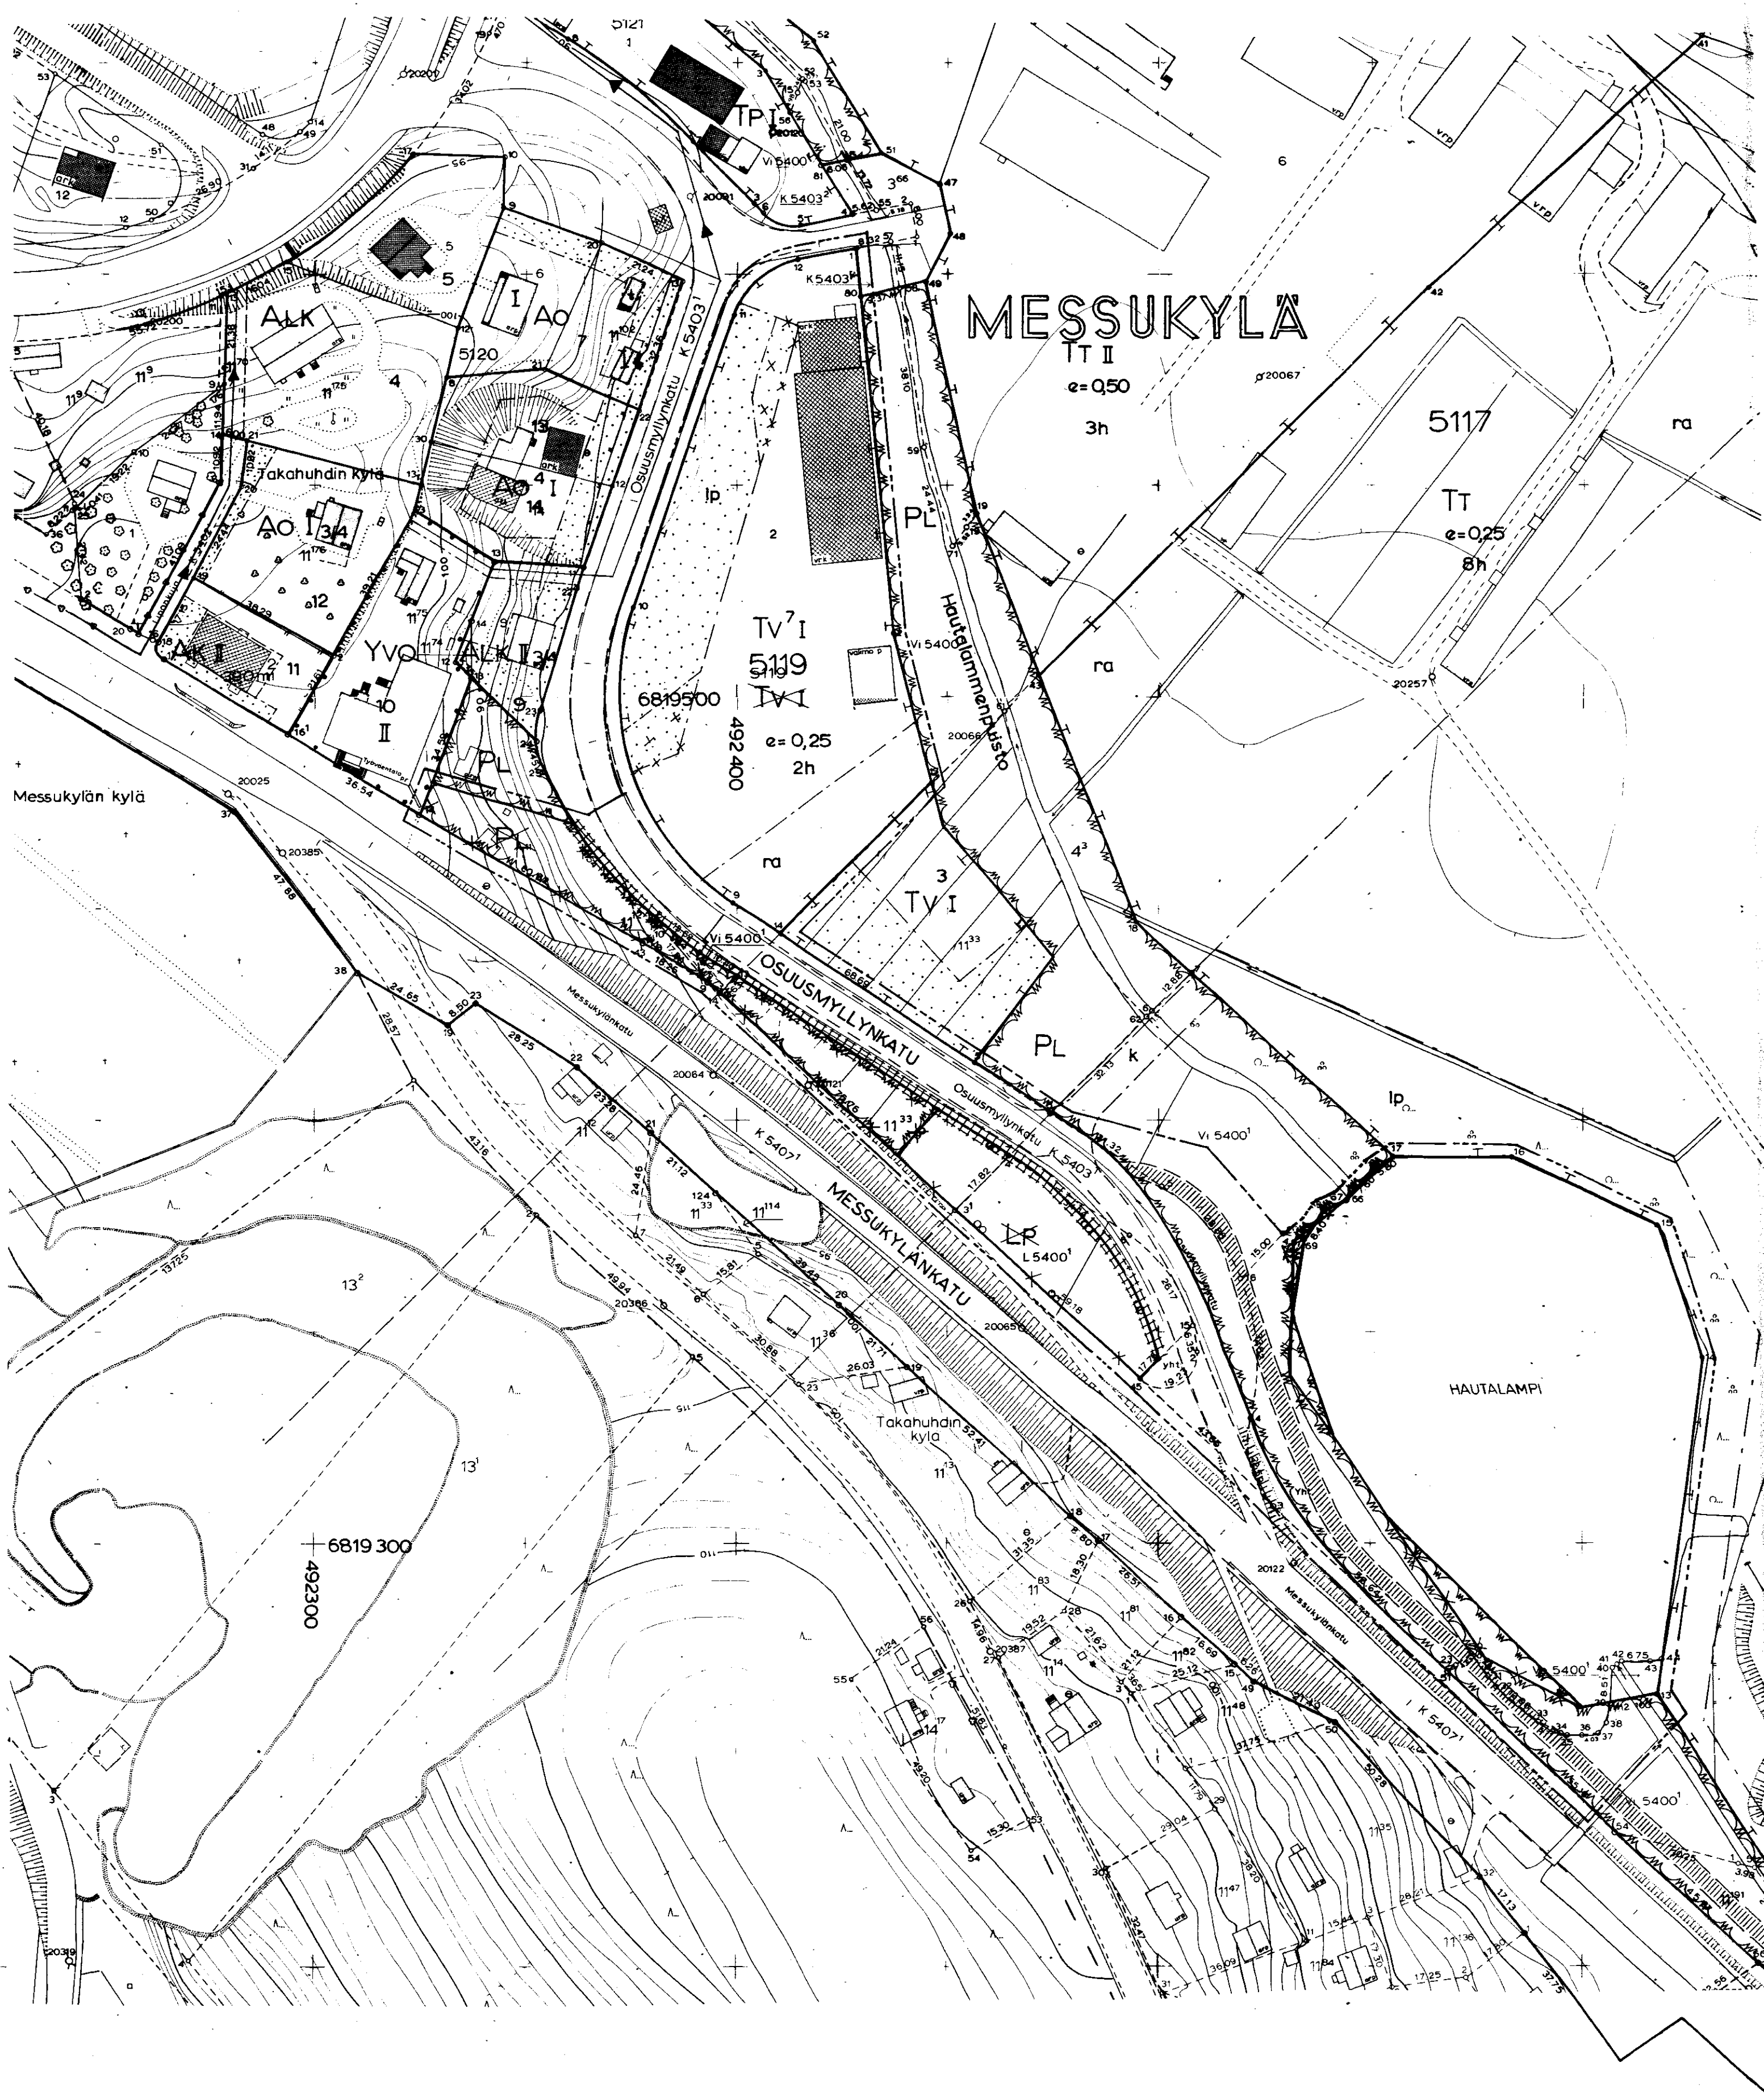

TAMPEREEN KAUPUNGIN
KAAVOITUSVIRASTO
ASEMAKAAVAOSASTO
N:o 4787 28.11.1974
SUUNN.
PIIRT. ks. 66000
KV 29.1.75 SM 23.5.75