

ASEMAKAAVAN MUUTOS

T A M P E R E

KAUPUNGINOSA HUIKAS

KORTTELI N:O 4905

TONTTI N:O 3

Asemakaavamerkinnot ja -määräykset:

3m sen kaava-alueen ulkopuolella oleva viiva, jota vahvistaminen koskee.

— + — Kaupunginosan raja.

— Korttelin, korttelinosan ja alueen raja.

— Ohjeellinen tontin raja.

Putkiviemäri.

HUI Kaupunginosan nimi.

4905 Korttelin numero.

3 Tontin numero.

TIILIKATU Kadun nimi.

162m² Luku, joka osoittaa tontin sallitun varsinaisen kerrosalan.

II Roomalainen numero, joka osoittaa rakennusten, rakennuksen tai sen osan suurimman sallitun varsinaisen kerrosluvun.

1/2 I Murtoluku roomalaisen numeron edessä osoittaa kellarikerroksessa sallitun, kerrosalaan laskettavan rakennusoikeuden.

Rakennusala.

Rakennusala.

Ainakin PL 4§:n DI-luokan vaatimukset täyttävän, enintään (9x12)m² suuruisen omakotirakennuksen rakennusala. Rakennuksen sivuriistään korkeus saa olla enintään 5m ja kattokaltevuuden on oltava 1:1½.

Ainakin PL 4§:n DI-luokan vaatimukset täyttävän kaksikerroksisen rivitalon rakennusala. Rakennuksen sivuriistään korkeus saa olla enintään 8m ja kattokaltevuuden on oltava 1:1½.



X Risti merkinnän päällä osoittaa merkinnän poistamista.

Ao² Omakotirakennusten ja muiden enintään kahden perheen talojen korttelialue. Asuinhuoneen pääikkunan kohtisuoran etäisyyden toisen tontin rajasta tulee olla vähintään 8.2m.

Asunto- tai liikekortteli.

Muutetaan 29.6.1959 vahvistettua asemakaavaa n:o 1238/15.9.1958.

0 10 20 30 40 50 1:1000 100 m

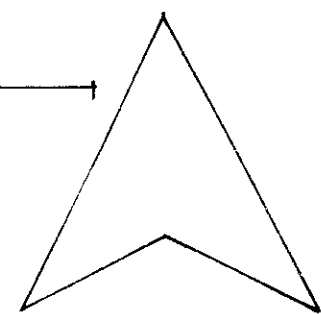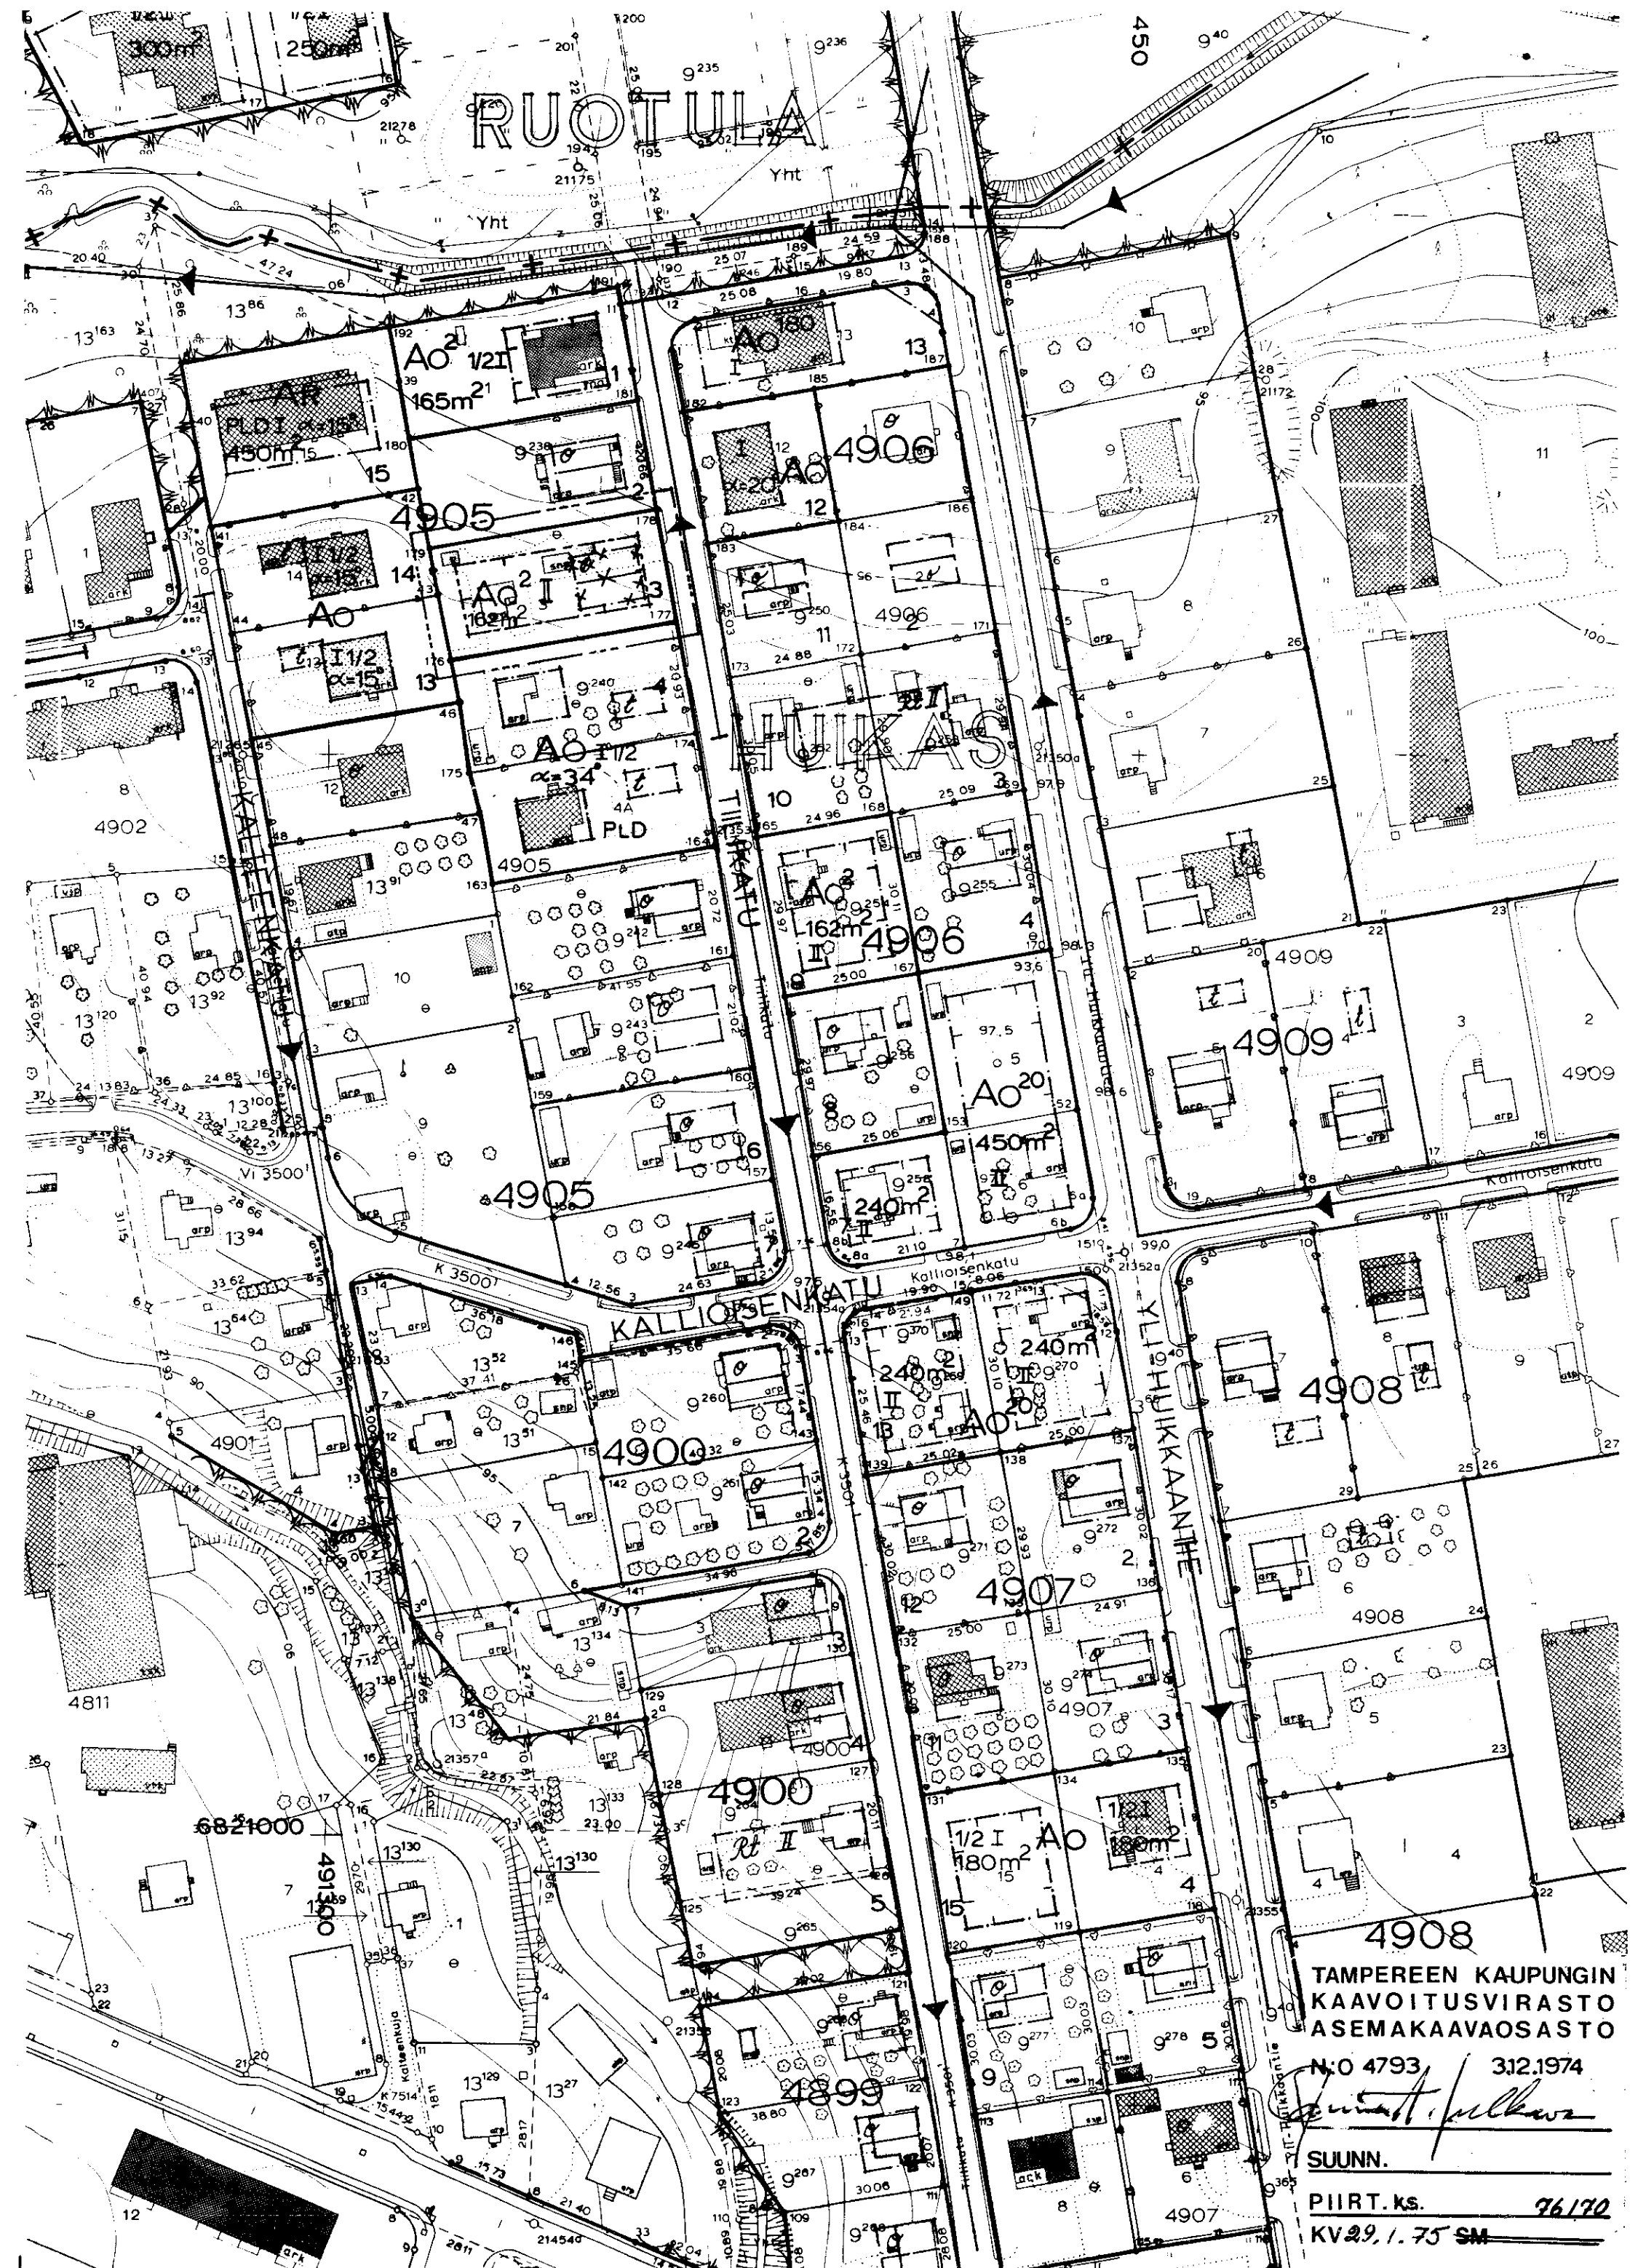

4908
TAMPEREEN KAUPUNGIN
KAAVOITUSVIRASTO
ASEMAKAAVAOSASTO
N:O 4793, 312.1974
SUUNN.
PIIRT. ks. 76/72
KV 29.1.75 SM