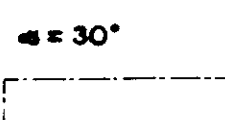
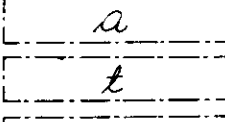
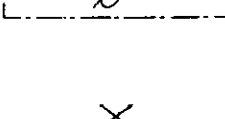
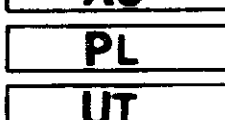
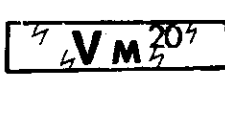
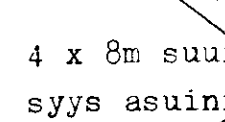
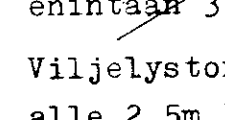
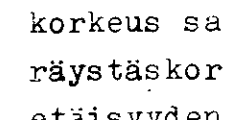
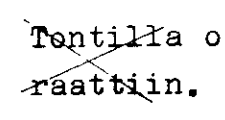


ASEMAKAAVAN
TAMPERE
KAUPUNGINOSA:
KORTTELI:
TONTIT:
KATUALUETTA

MUUTOS
LINTULAMPI
2555
1 ja 2 (osa)


KAUPUNGINOSA:
PUISTOA
POHTOLA

Asemakaavamerkinnot ja -määräykset:

- 3m sen kaava-alueen ulkopuolella oleva viiva, jota vahvistaminen koskee.
----- Eri kaavamääräysten alaisten alueen osien välinen raja.
-+--+ Kaupunginosan raja.
----- Korttelin, korttelinosan ja alueen raja.
----- Ohjeellinen tontin raja.
----- Ohjeellinen tontin raja.
----- Futkiviemäri.
----- Kaupunginosan nimi.
2533 Korttelin numero.
POSSILANKAT Kadun nimi
200 m² Istutettava tontin osa.
I Luku, joka osoittaa tontin sallitun varsinaisen kerrosluvun.
I½ Roomalainen numero, joka osoittaa rakennusten, rakennuksen tai sen osan suurimman sallitun varsinaisen kerrosluvun.
e=0.3 Tonttienohjeusluku eli tontin kerrosluvun suhde tontin pinta-alaan.
e=30° Kattokaltevuus, jota on noudatettava.
 Rakennusala.
 Autosäilytyspaikan rakennusala.
 Talousrakennuksen rakennusala.
 Risti merkinään päällä osoittaa merkinnän poistamista.
 Rivitalojen ja muiden kytkettyjen rakennusten korttelialue.
 Rivitalojen ja muiden kytkettyjen rakennusten korttelialue. Varsinaisen kerrosluvun lisäksi tontin rakennusalueella saadaan rakentaa maanpäällistä taloustilaa enintään 30% varsinaisen kerrosluvun määrästä.
 Omakotirakennusten tai muiden enintään kahdenperheen talojen korttelialue.
 Luonnontilassa säilytettävä puistoalue.
 Leikkikenttä.
 Viljelystontti.
 Muuntaja-alue, jolle saadaan rakentaa enintään 20 neliömetrin laajuisen muuntamokäytös.
- Niille omakotitalonteille, jille ei ole merkitty erillistä talousrakennusta saa rakentaa enintään 4 x 8m suuruisen ainakin Pl 45 DII-luokan vaatimukset täyttävän talousrakennuksen edellyttäen että sen etäisyys asuinrakennuksesta on vähintään 8m ja tontin rajoista vähintään 5m. Rakennuksen räystäskorkeus saa olla enintään 3,5m ja kattokaltevuuden on oltava 1/1,5.
- Viljelystontista saa rakentamiseen käyttää enintään 1/10 tontin pinta-alasta. Tähän pinta-alaan ei lasketa alle 2,5m korkuisia kasvihuoneita. Asuinrakennuksen on kuuluttava ainakin DI-paloluokkaan ja sen räystäskorkeus saa olla enintään 5,2m. Talousrakennusten on kuuluttava ainakin DII-paloluokkaan ja saa niiden räystäskorkeus olla enintään 3,5m. Kattokaltevuuden on kaikissa rakennuksissa oltava 1:1,5. Rakennusten etäisyyden toisistaan on oltava ainakin 8m.
- Tontilla olevien puiden kaataminen ilman puutarhaneuvojan lupaa on kielletty. Puutaloksesta saa valittaa maist-raattiin.
-  Yleiselle jalankululle ja huoltoliikenteelle varattu korttelin osa. Ajoväylän leveys ≥ 3m.

Autopaikkojen vähimmäismäärät ovat:
Asunnot: 1 autopaikka asuntoa kohti.

Muutetaan 19.10.1959 vahvistettua asemakaavaa no 1376 / 2.7.1959 ja
" 4.9.1968 " " " no 2662 / 14.2.1967.

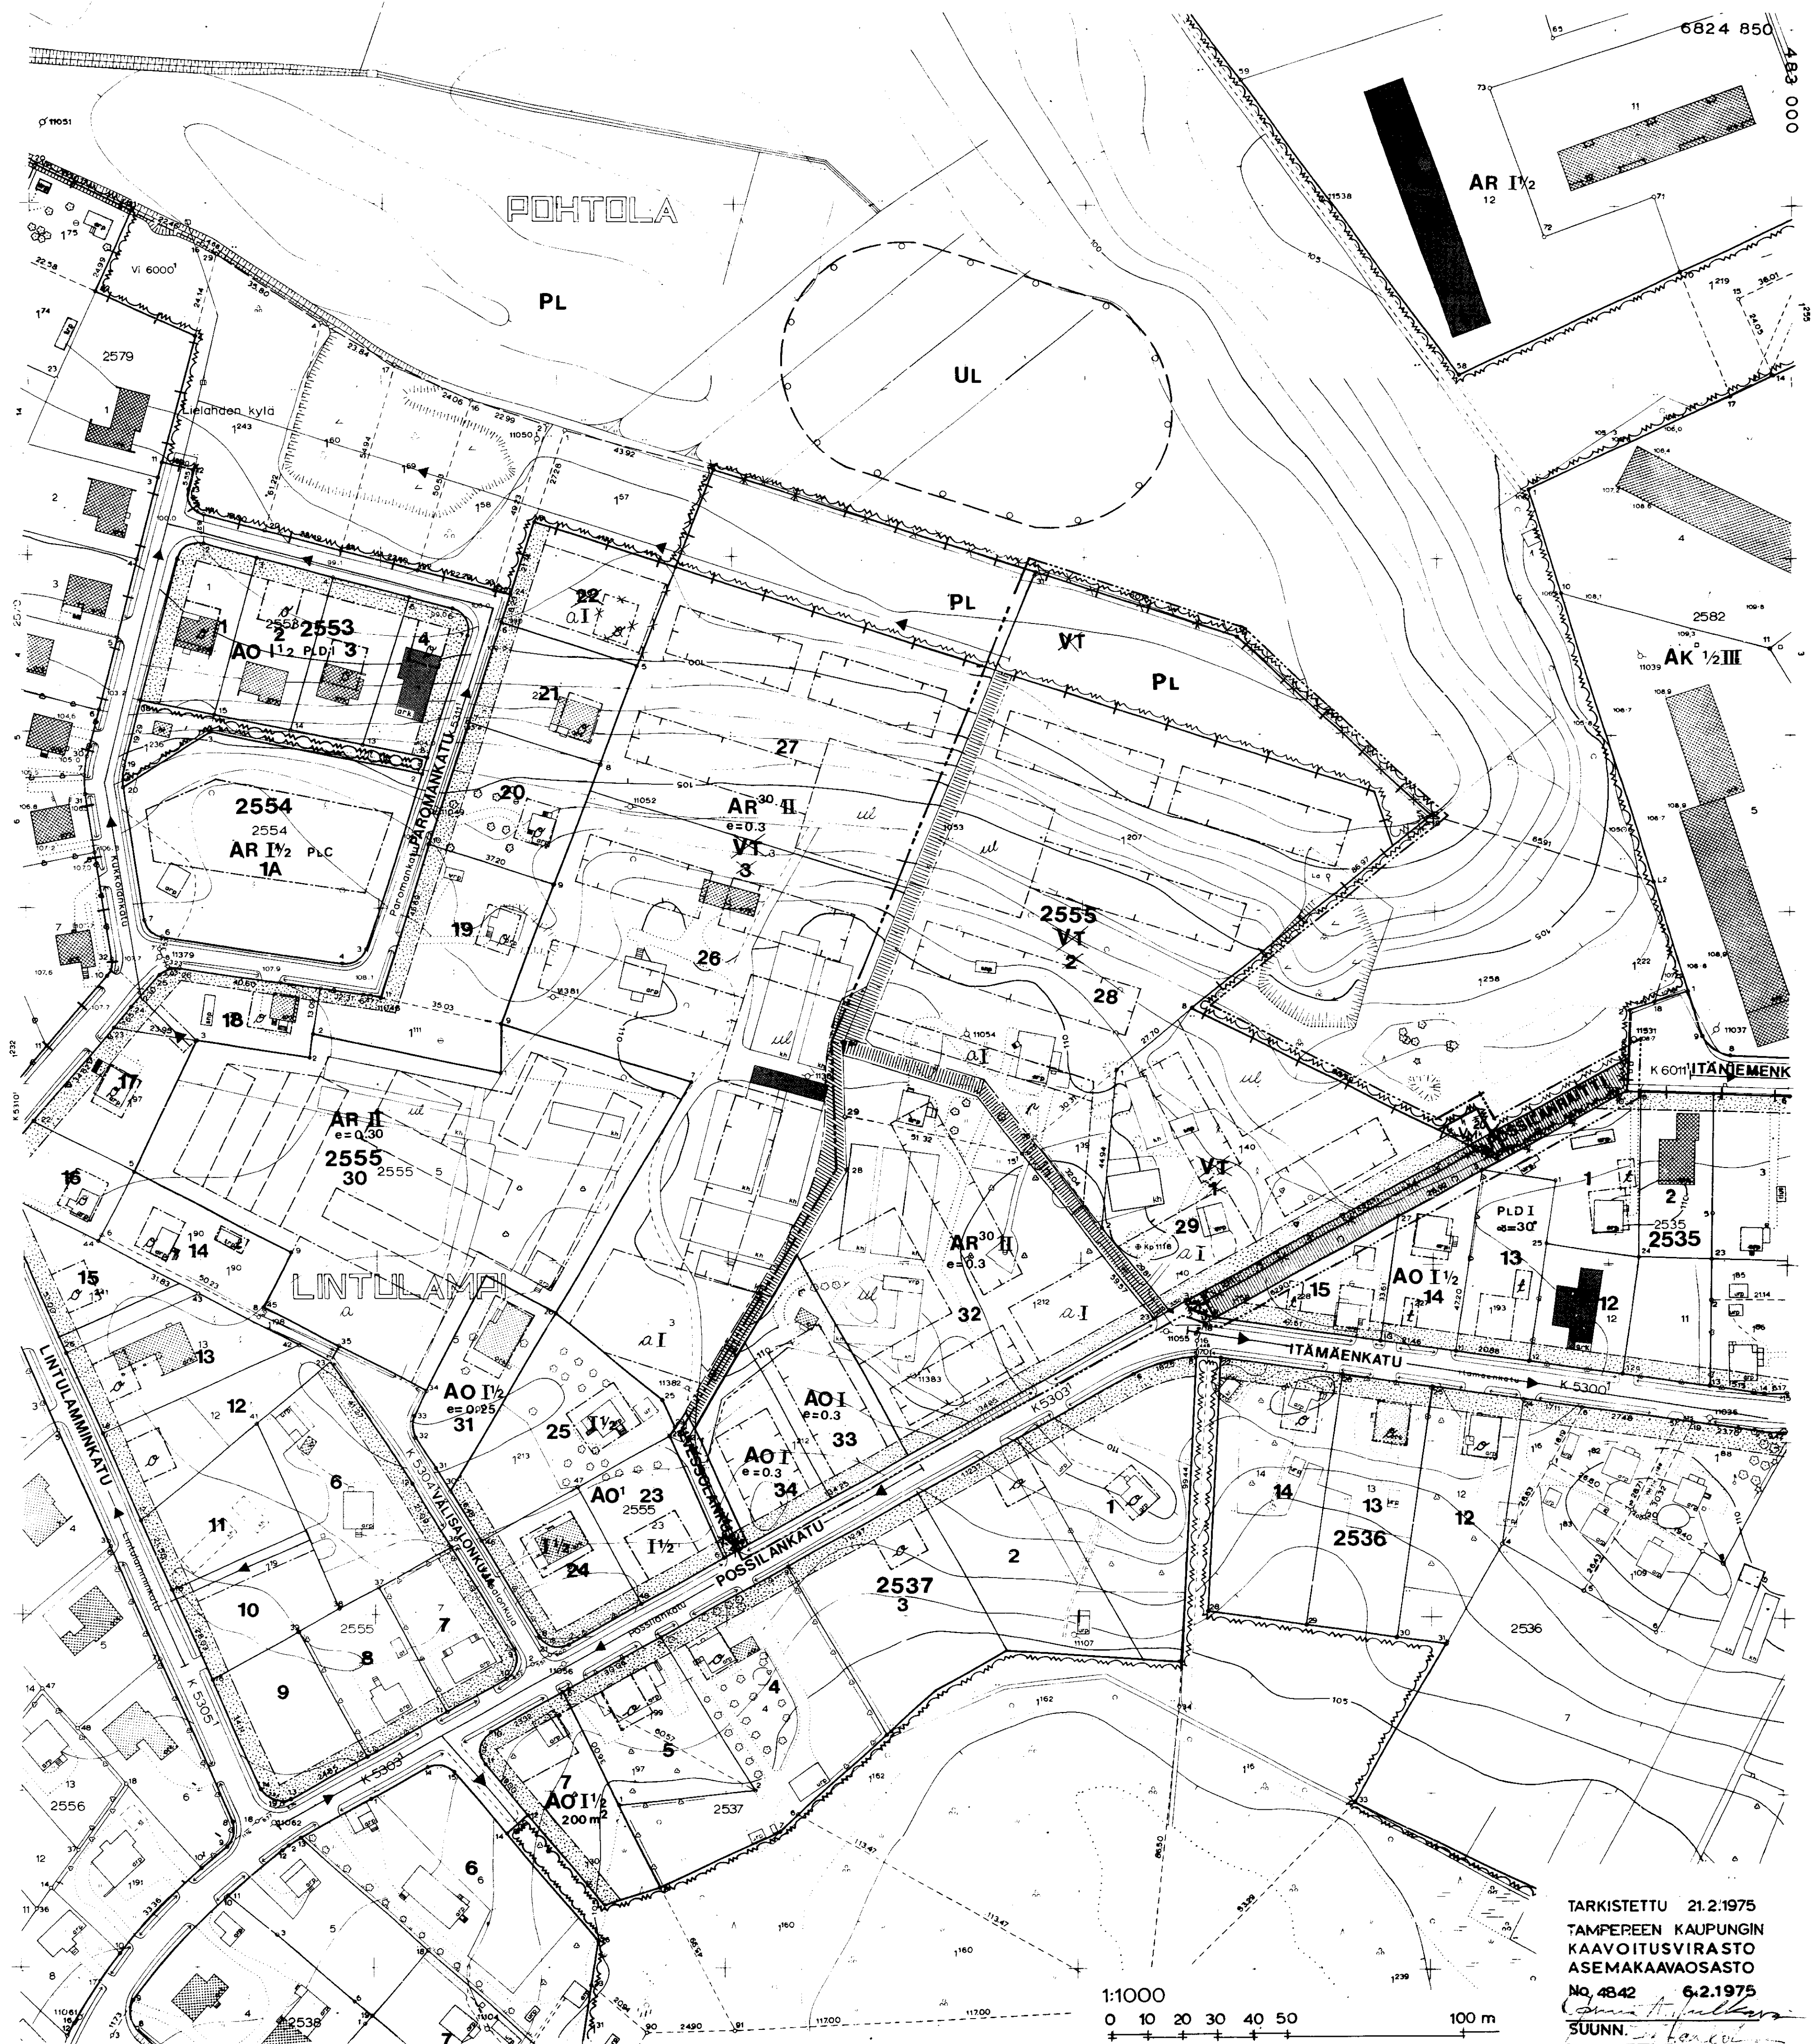

TARKISTETTU 21.2.1975
TAMPEREEN KAUPUNGIN
KAUVOITUSVIRASTO
ASEMAKAAVASTO
No 4842 6.2.1975
SUUNN. *[Signature]*
KV. 23.4.75 SM. 14. 7. 75