Asemakaavan muutos

T A M P E R E

Kaupunginosa	NIEMI
Kortteli n:o	2621
Tontti n:o	4

Asemakaavamerkinnät ja -määräykset:

3m sen kaava-alueen ulkopuolella oleva viiva, jota vahvistaminen koskee.

Eri kaavamääräysten alaisten alueen osien välinen raja.

Korttelin, korttelinosan ja alueen raja.

Ohjeellinen tontin raja.

Putkiviemäri.

NIEMI — Kaupunginosan nimi.

2621 — Korttelin numero.

4 — Tontin numero.

ISONIEMEN — Kadun nimi.

Istutettava tontin tai rakennuspaikan osa.

Viemäriä varten varattava alue.

Rakennusala.

Ainakin DI-paloluokkaan kuuluvan omakotirakennuksen rakennusala. Rakennuksen korkeus enintään 5.5m. Kattokaltevuus 1:1 1/2.

OL — Ainakin DI-paloluokkaan kuuluvan omakotirakennuksen rakennusala, johon saa sijoittaa liike-tai työhuoneita. Rakennuksen korkeus enintään 5.5m. Kattokaltevuus 1:1 1/2.

t — Talousrakennuksen rakennusala. Rakennuksen korkeus enintään 3.5m. Kattokaltevuus 1:1 1/2.

Yleisen rakennuksen tontti.

YIII — Yleisen rakennuksen likimääräinen rakennusala. Numero osoittaa suurimman sallitun kerrosluvun.


Risti merkinnän päällä osoittaa merkinnän poistamista.

Ao² — Enintään kahden perheen rakennusten korttelinosa, jolle saadaan rakentaa varsinaista kerrosalaa 210m². Rakennuksen korkeus saa olla enintään 5,5m, kattokaltevuuden on oltava 1:1 1/2.

P — Puistoalue. ~~Tontilla olevien puiden kaataminen ilman rakennustarkastajan lupaa on kielletty.~~

Rakennukset on sijoitettava kadunpuoleiseen rakennusrajaan kiinni.

Muutetaan 14.9.1955 vahvistettua asemakaavaa n:o 654/19.3.1935

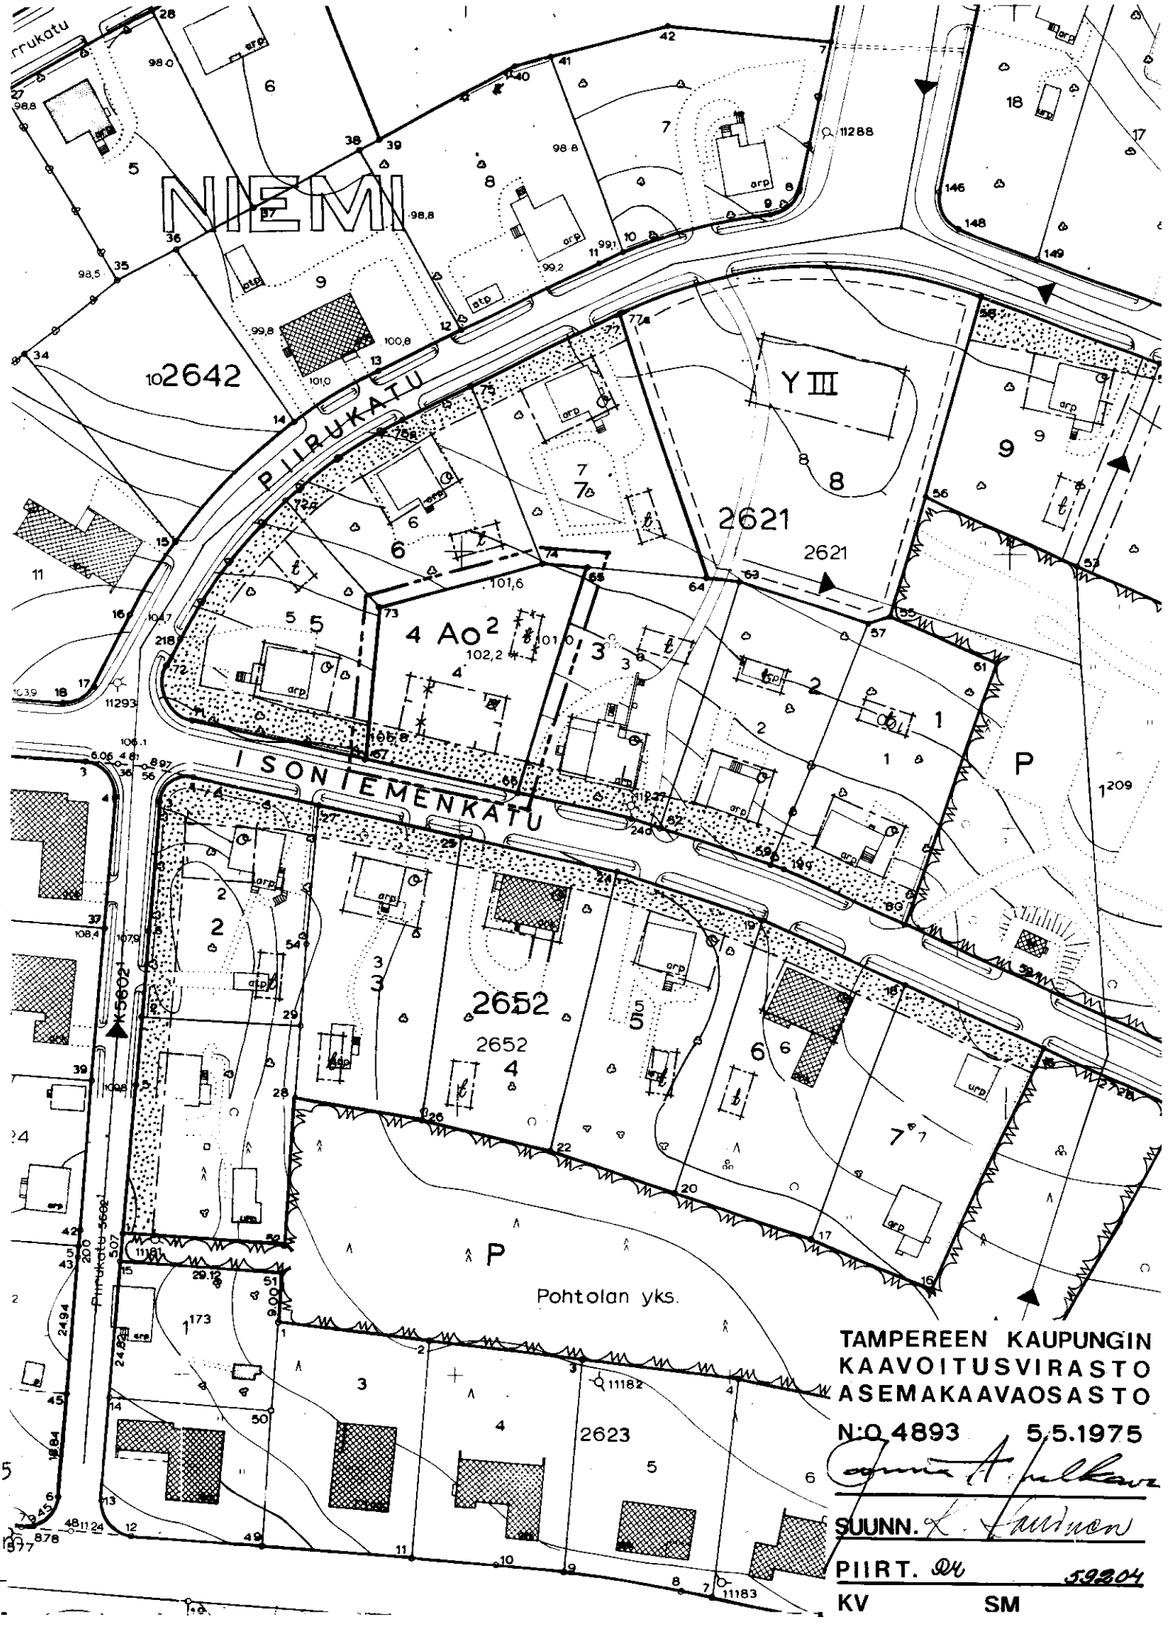

TAMPEREEN KAUPUNGIN
KAAVOITUSVIRASTO
ASEMAKAAVAOSASTO
N:O 4893 5.5.1975
SUUNN. K. Laulainen
PIIRT.
KV SM

1:1000

0 10 20 30 40 50 100m 150m