

KAUPUNGINOSA	II
KORTTELI N:O	11
TONTTI N:O	23A

_____ 3m sen kaava-alueen ulkopuolella oleva viiva, jota vahvistaminen koskee.

— — — — — Eri kaavamääräysten alaisten alueen osien välinen raja.

— + — Kampunginosan raja.

_____ Korttelin, korttelinosan ja alueen raja.

→ Putkiviemäri  Kaupunginosan numero.

11 Korttelin numero. 23A Tontin numero.

SATAKUNN Kadun nimi. Asunto- tai liikekortteli.

IV Roomalainen numero, joka osoittaa rakennusten, rakennuksen tai sen osan suurimman sallitun varsinaisen kerrosluvun.

Rakennusala.



✕ Risti merkinnän päällä osoittaa merkinnän poistamista.

ALK	Yhdistettyjen liike- ja asuntokerrostalojen korttelialue.
-----	---

~~I IV Rakennusala ainakin Pl 4§:n mukaiseen B-paloluokkaan kuuluvaa liike- ja asuinrakennusta varten. Roomalainen numero osoittaa kerrosluvun.~~

A Tontilla n:o 23A/11/ II saadaan kirjaimella A merkitty ullakkokerroksen osa sisustaa maistraatin määräämillä ehdoilla askartelu- ja työhuoneiksi.

MUUTETAAN 24.11.1958 VAHVISTETTUA ASEMAKAAVAA N:O 1214 / 9.7.1958.

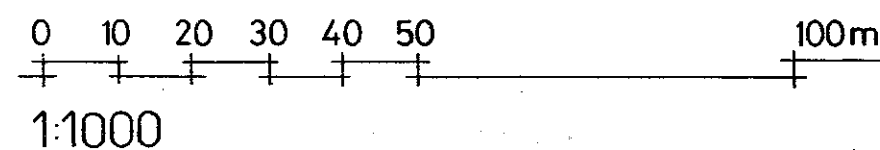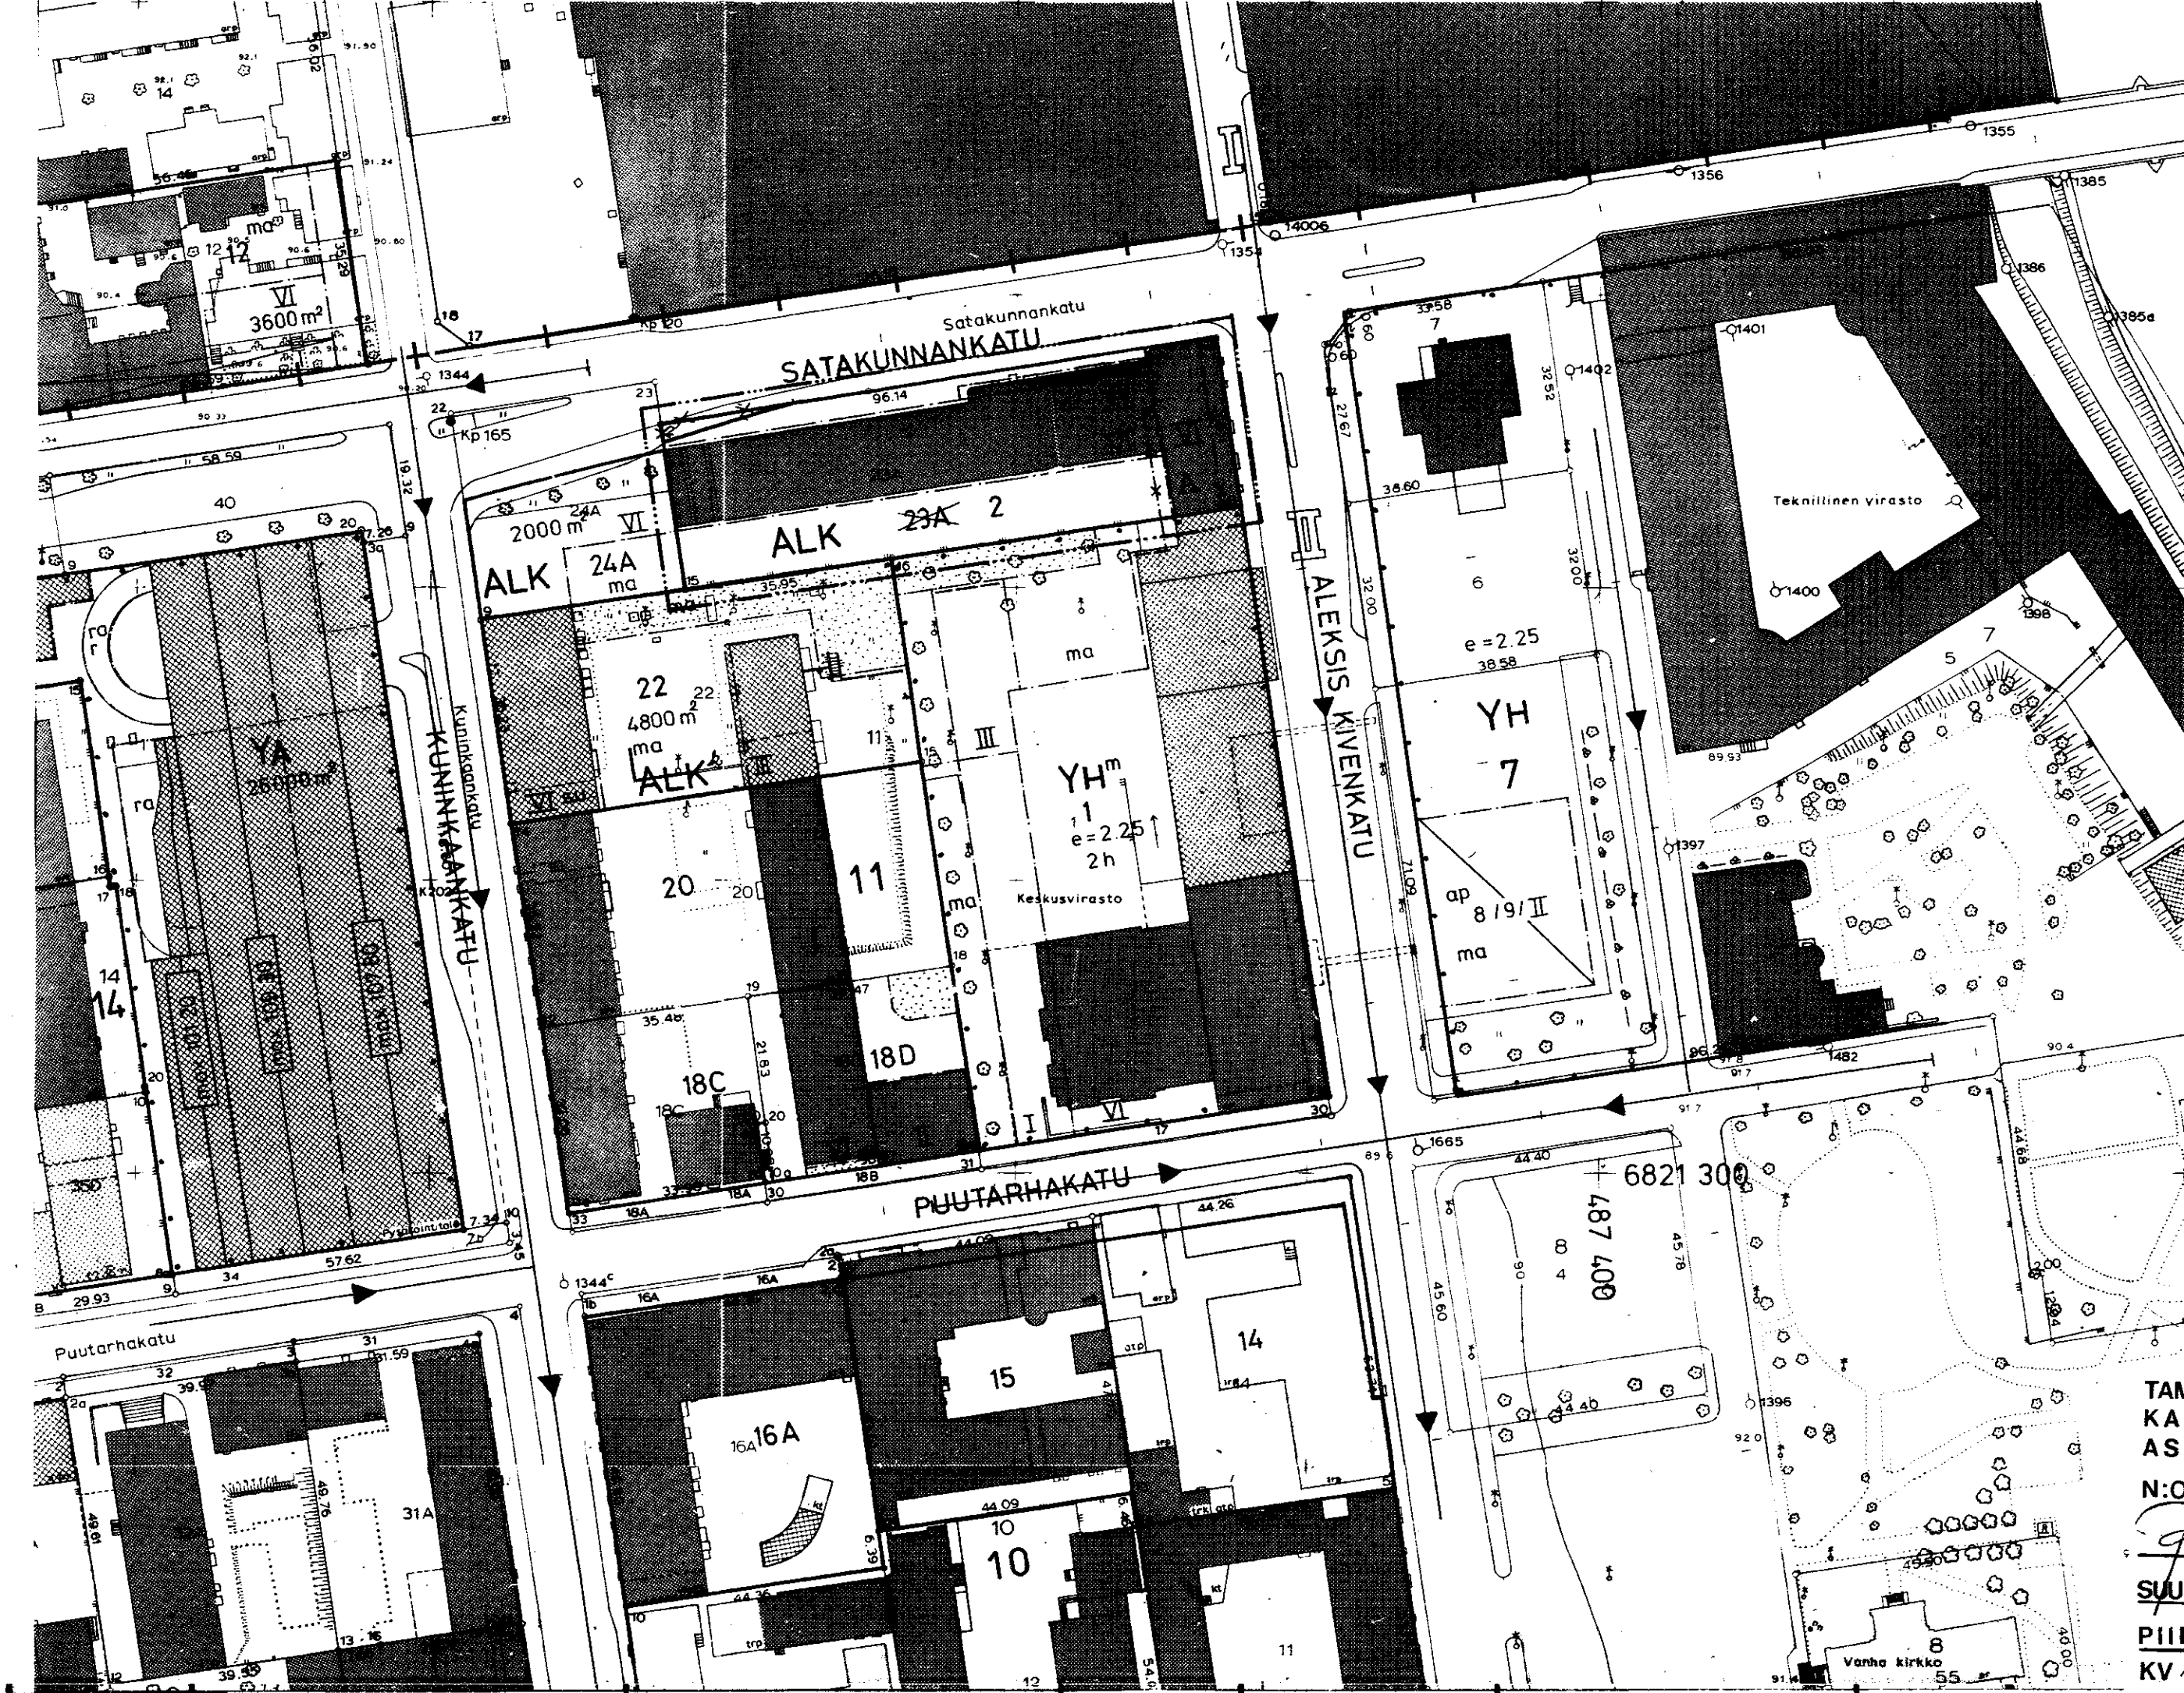

TAMPEREEN KAUPUNGIN
KAAVOITUSVIRASTO
ASEMAKAAVAOSASTO

N:O 4962

1291975

James A. Mulka

SUUNN. Lise Banden.

PIIRT. *De* 62,152

KV 19.11.75 SM 9.3.76