

As emakasa:

Asemakaavan muutos koskee:

Asemakaavan muutoksella muodostuu:

Asemakaavamerkinnät ja -määräykset:

LEN
2739

Viemäriä varten varattava alue.

Yleiselle jalankululle varattu katualue.

 Ohjeellinen yleiselle jalankululle varattu puiston osa.

I Roomalainen numero, joka osoittaa rakennusten, rakennuksen tai sen osan suurimman sallitun varsinaisen kerrosluvun.

$e = 0,20$ Tonttitehokkuusluku eli tontin kerrosalan suhde tontin pinta-alaan.

k Puistoalueen osa, jolle sallitaan liikenne TT-tontille sekä teollisuuden yksityinen vesijohto.

× Risti merkinnän päällä osoittaa merkinnän poistamista.

[-----] Rakennusala.

h 700 Huoltorakennuksen rakennusala. Varsinainen sallittu kerrosala on 700 kerrosala -m².

r 650 Ravintolan rakennusala. Varsinainen sallittu kerrosala on 650 kerrosala -m².

S 200 Saunan rakennusala. Varsianinen sallittu kerrosala on 200 kerrosala -m².

t⁵⁰ Tuomarikopin rakenzusala. Varsinainen sallittu kerrosala on 50 kerrosala -m².

vt³⁰⁰⁰ Alueen osa, jolle saa rakentaa veneiden talvisäilytystiloja ja siihen liittyviä rakenteita. Talvisäilytystilojen yhteenlaskettu sallittu varsinainen kerrosala on 3000 kerrosala-m².

ma	Alueen osa, jolle saa rakentaa maanalaisen polttoainesäiliön.
sk	Alueen osa, jolle saa rakentaa veneiden kunnostukseen, huolto- ja säilytykseen liittyviä laitteita ja rakenteita.

 Mahdollisimman luonnontilaisena säilytettävä alueen osa.

 Pysäköintialue.

Purjehdus -ja veneurheilualue.

10 0^{uv} 0 0 0 Ohjeellinen uimaranta.

 Luonnontilassa säilytettävä puistoalue.

 Istutettava puistoalue.

U Ohjeellinen leikkikenttä.

AX Asuntokerrostalojen korttelialue.

AL	Liikerakennusten korttelialue.
----	--------------------------------

AR	Rivitalojen ja muiden kytkettyjen rakennusten korttelialue.
----	---



Ao	Omakotirakennusten ja muiden enintään kahden perheen talojen korttelialue.
----	--

YV Huvi -ja viihdetarkoituksia palvelevien rakennusten kortteli-
alue.

Teollisuuslaitosten ja -rakennusten korttelialue.

Vesialue.

Muutetaan 31.8.1966 vahvistettua asemakaavaa no 2300B/8.12.-64.
" 28.10.1974 " " 4546/16.5.-74.

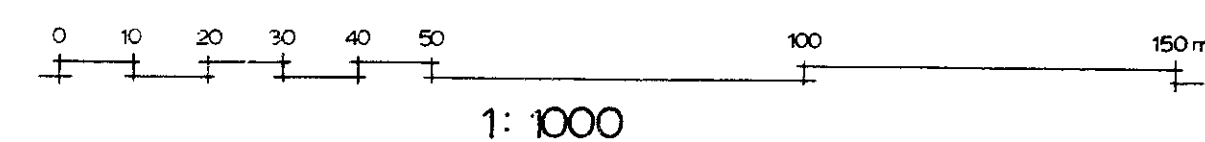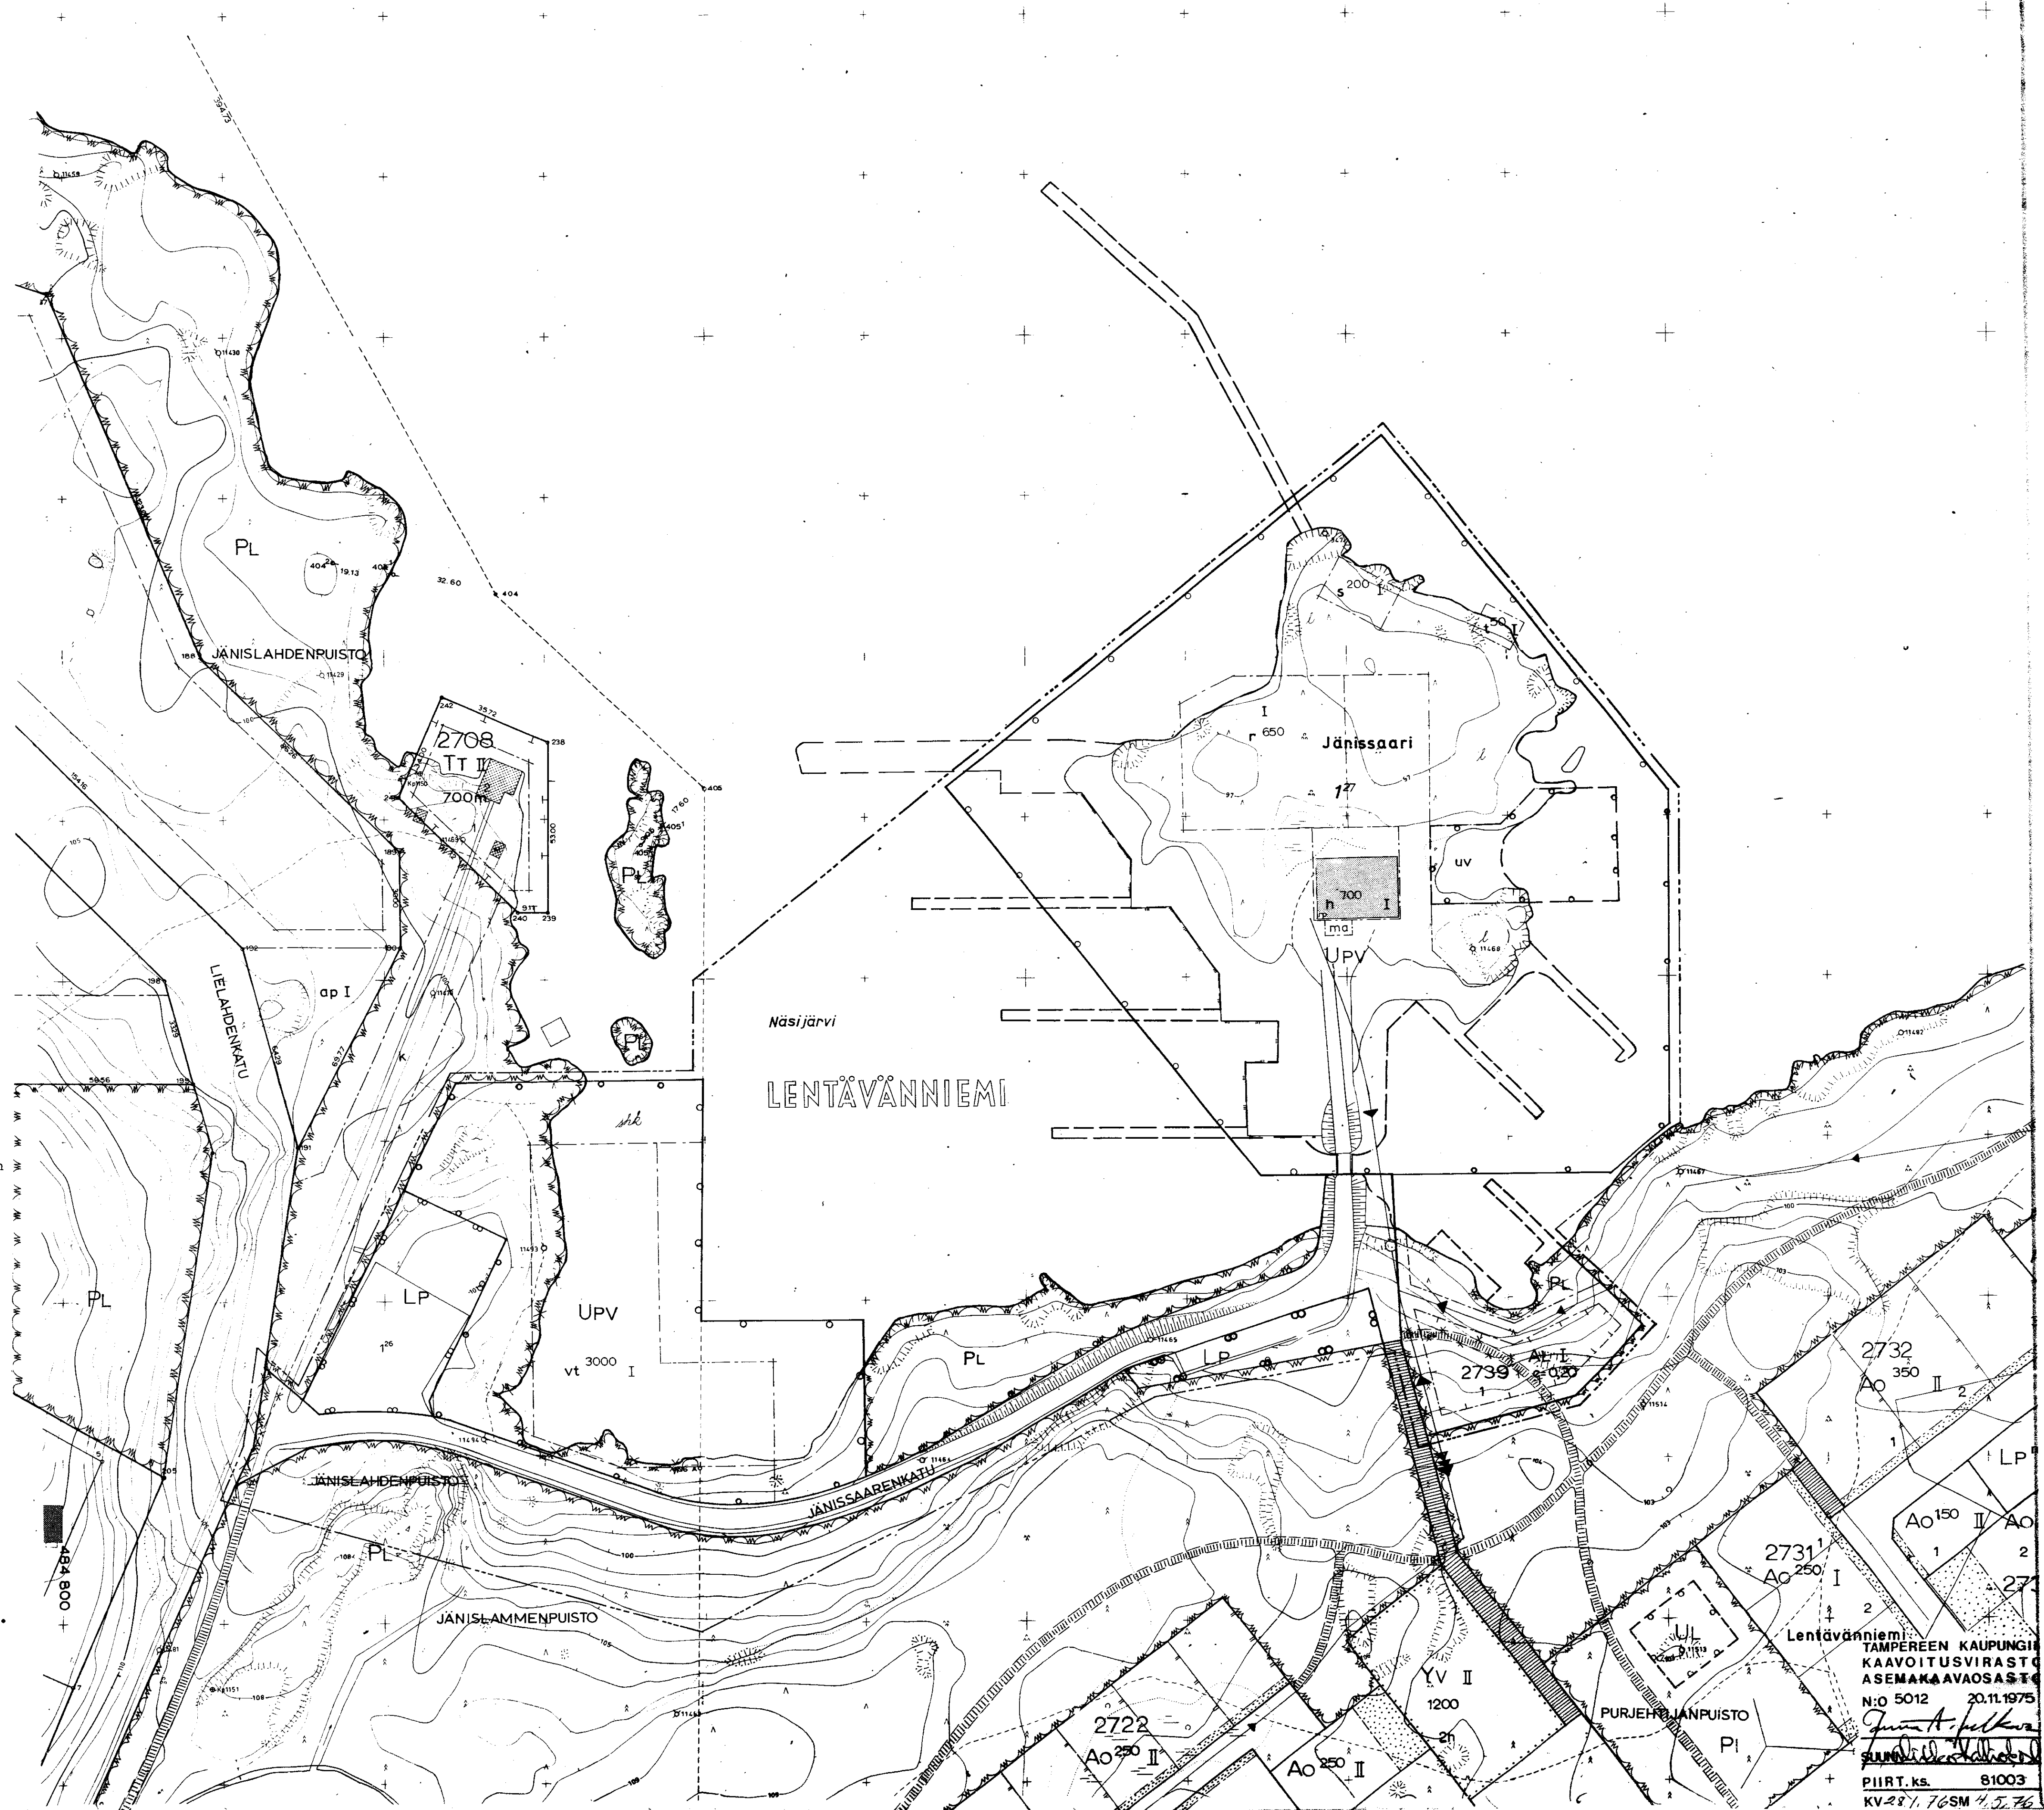

niemi
TAMPEREEN KAUPUNGIN
KAAVOITUSVIRASTO
ASEMAKAAVAOSASTO
N:o 5012 20.11.1975
Jouko A. Järvelä
Suomen Keskustiedustelu
PIIRT. ks. 81003
KV28/1.76SM 4.5.76