

\_\_\_\_\_ 3m sen kaava-alueen ulkopuolella oleva viiva, jota vahvistaminen koskee.

Konttelin kontteliin on ja alueen raia.

XX / Kaupunginosan numero. 391A Kariotekni numero.  
ASEVELI Kodun nimi

|                            |  |                                   |
|----------------------------|--|-----------------------------------|
| Istutettava toiminnon osa. |  | Vierailija varten varattava tila. |
|----------------------------|--|-----------------------------------|

Roomalainen numero, joka osoittaa rakennusten, rakennuksen tai sen osan suurimman sallitun  
maksimaisen karnosluun

e=10 Tonttitenokkaisuksi eli tontin kalli

[ ] Rakennusala. [ ] Pysäköintipaikka.

× Risti merkinnän päällä osoittaa merkinnän poistamista.

**TIVL** Yhtiötyöjen teollisuus- ja varastorakennusten korttelialue, jonka kokonaisrakennus-oikeudesta saadaan enintään 50% rakentaa liiketilat. Tontilla on osoitettava yksi auto-paikka teollisuus- ja varastotilan kolme työntekijää kohti ja liiketilan kerroksaan 50m<sup>2</sup> kohti sekä 2 peälliset kuorma-autotilat.

Teollisuus- ja väesokortteli.  
Teollisuustiehuin saadaan rakentaa palonarkoja rakennuksia teollista käyttöä varten.  
Teollisuustiehuin saadaan rakentaa palonarkoja rakennuksia teollista käyttöä varten.  
( EL 4§ DIII B jo C). Näiden rakennusten rakennusosat voivat olla palonarkoa luokkaa  
vesikattota lukumattomatta, jonka tulee olla ainakin paloa hiastavain ( EL 5§ V C).  
Maistettii on kuitenkin käyttävään varteenottaen sikeuttii vaatimaan esittii rakennuks  
on rakennettävä korkeampaa luokkaa oleviin rakennuksiin.


3/4 - 10/0  
 Kenttipuuta 590/4 tonilla nro 1 laaksu suoraan määräajaksi;  
 kortteilla 590/4 tonilla nro 3/4 käytettävä rakentamiseen, rakentamattomasta pinta-  
 alasta voidaan käyttää enintään 1/2 tulontuottavien aineiden varastoimiseen, ellei maista-  
 raasti erityisistä syistä katso voimassa myöntäessä tästä lievennästä. Rakennusten yhteinen  
 kerosotuskuu saa olla enintään tonnin alku suurinen. (Teholuuku 1.)  
 Kerosotuksen ulkoisoin varustusten rakennuksen sallittu rakennusnopeus saa olla 2/3

Palonestävien ulkoisista varustuksista rakennuksen sisätilat ja  
vaskikaistien ja viereisten tonttien rakennusrajoihin etäisydestä, mutta ei kumminkaan  
se olla korkeampi kuin 2 m.

Määrättyä voi erityyppisiä tapauksissa myöntää joissain edellä olevista säännöistä  
taikka niissä rajaus tai erityistä tulon- ja leikkumäärä olemassa, o.  
niissä rajoitukset, jotka ovat yleensä rakennusten ja vaastojen keraamisista v.


 Rautatiealue.  
 Muuntaja-alue, jolle saadaan rakentaa kerrosalalleen enintään 100m<sup>2</sup>:n suuruinen muuntamo-  
 rakennus.

3.6.1949 —" —" —" —" n:o 174 / 3.6.1959.

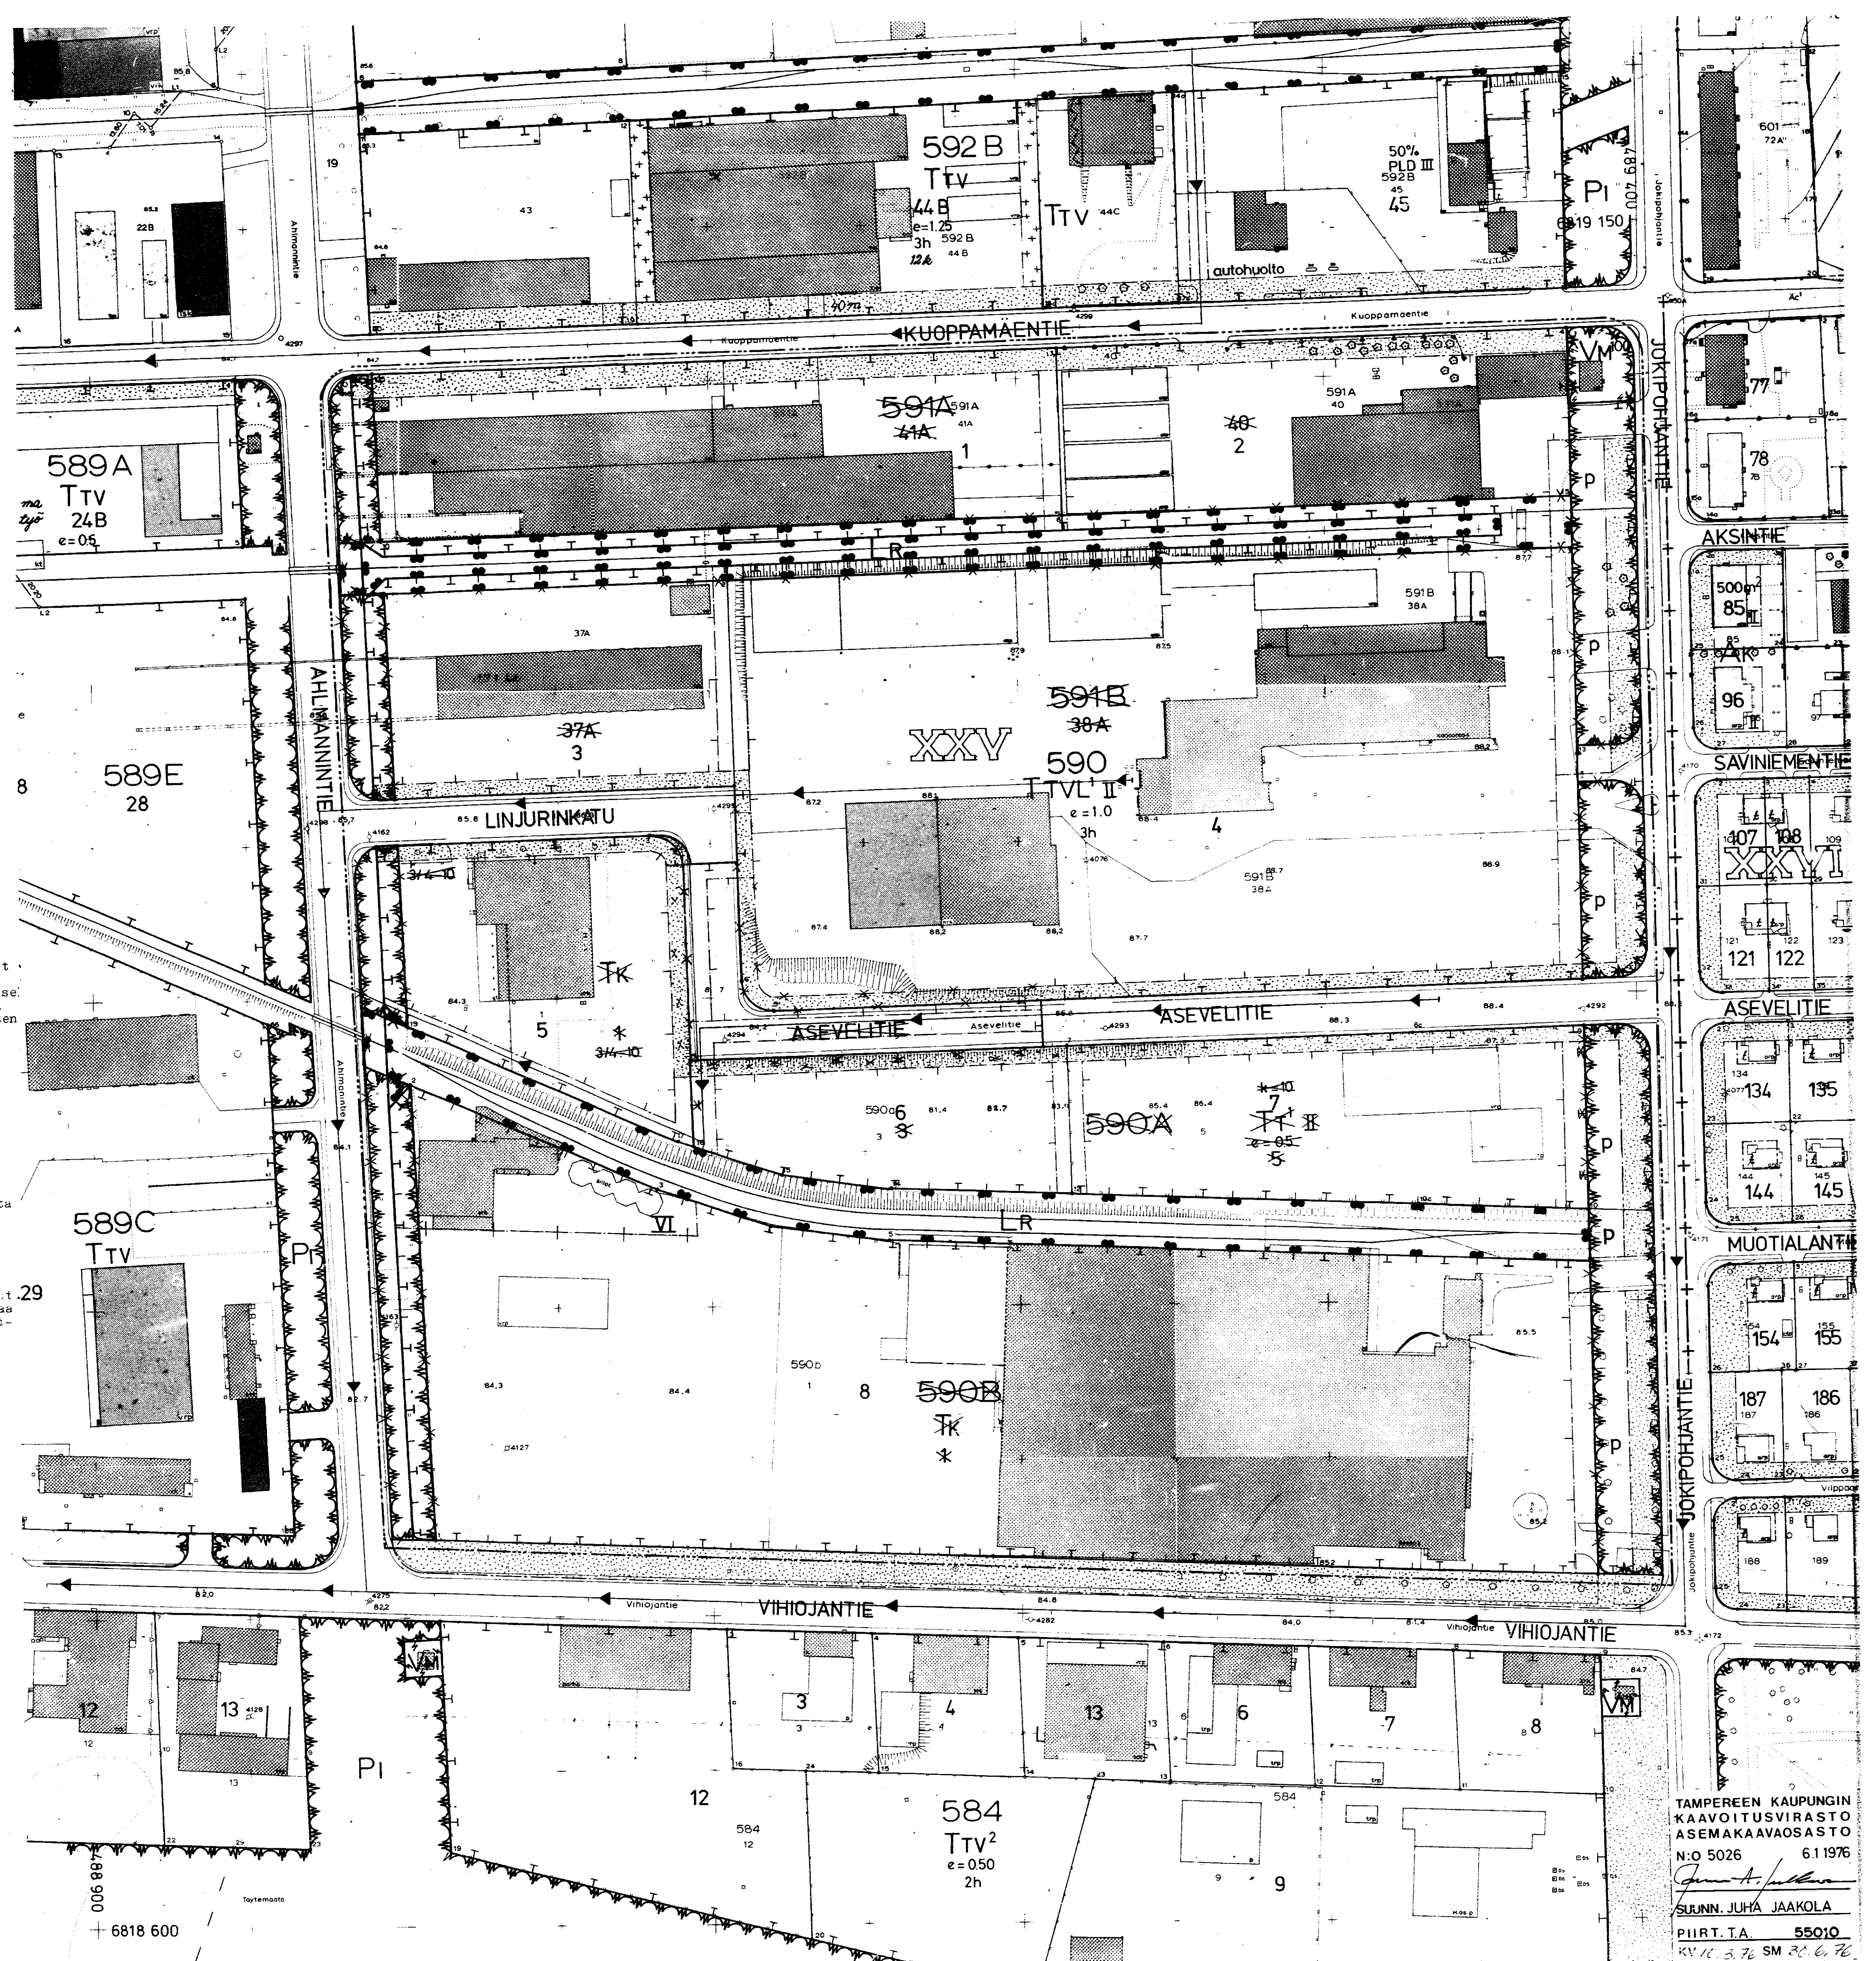

TAMPEREEN KAUPUNGIN  
KAAVOITUSVIRASTO  
ASEMAKAAVAOSASTO  
N:O 5026 6.1.1976  
*Juho A. Jaakola*  
SUUNN. JUHA JAAKOLA  
PIIRT. T.A. 550:0  
KV 10. 3.76 SM 30. 6. 76