

Kaupunki	TAMPERE	
Kaupunginosa	LIELAHTI	Kaupunginosa NIEMI
Katualueita	Lieshdenkatu (osa)	Kortteli 2653, 2654, 2655, 2656 ja 2657
	Ollinjoankatu (osa)	Katualueita Lieshdenkatu (osa)
Liikennealue		Isoniemenkatu (osa)
Fuistalueita		Isoniemenpolku (osa)
		Kivikallionpolku
		Kivikallionkatu
		Fuistalueita Lehtikauksenfuisto (osa)
		Niemenuisto
		Niemenuisto



I 1/2 Murtoluku roomalaisen numeron jäljessä osoittaa ullakkokerroksessa sallitun, kerrosalaan laskettavan rakennusoikeuden.

Kaupunki	TAMPERE
Kaupunginosa	LIELAHTI
Katualue	Lielahdenkatu (osa)
Puistoalue	Lielahdenpuisto
Kaupunginosa	NIEMI
Kortteli	2629
Tontti	6
Katualue	Isoniemenkatu (osa)

Autopaikkojen vähimmäismäärät ovat:
asunnot: 1 autopaikka asuntoa kohti

Kaupunki	TAMPERE
Kaupunginosa	LIELAHTI
Katualue	Lielahdenkatu (osa)
Puistoalue	Lehtikuusenpuisto (osa)
Kaupunginosa	NIEMI
Kortteli	2623 (osa)
Katualueita	isoniemenkatu (osa)

Muutetaan	28.6.1974	vahvistettua	asemakaavaa	n:o	4494/28.2.1974
	27.10.1971	"	"	n:o	3703/10.5.1971
	17.8.1970	"	"	n:o	3146/9.7.1969
	14.9.1955	"	"	n:o	654/19.3.1955

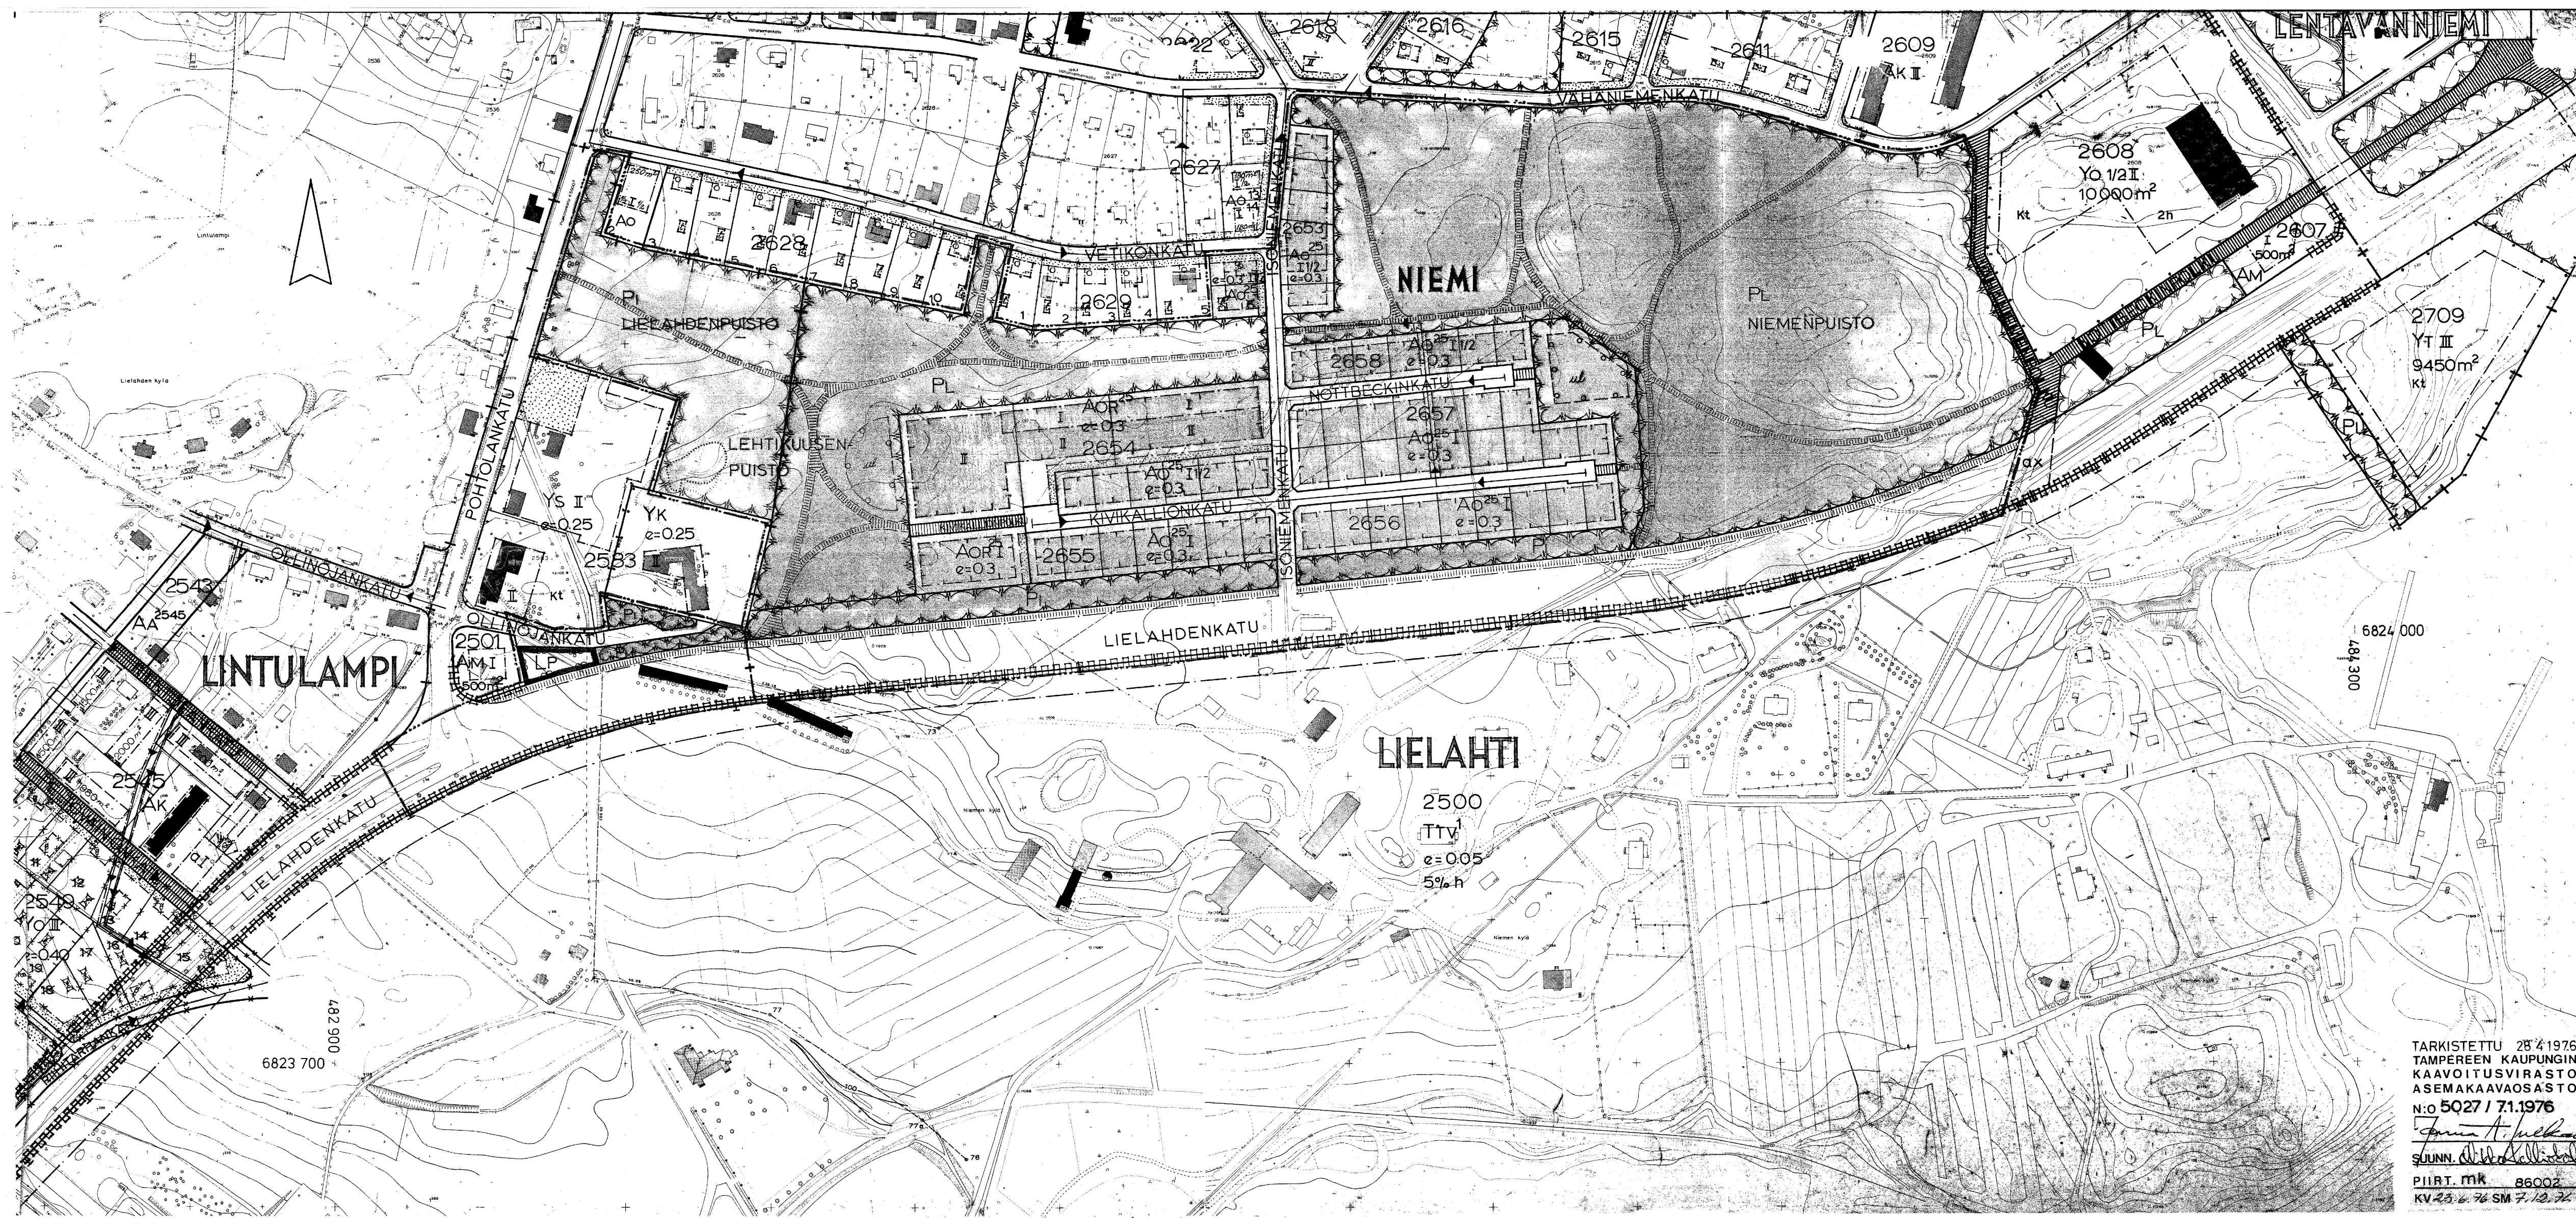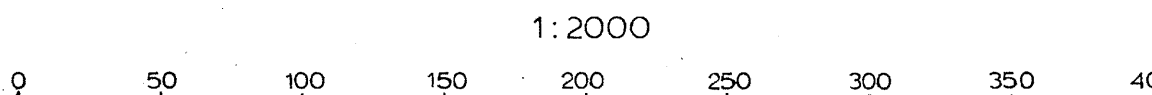

TARKISTETTU 28.4.1976
TAMPEREEN KAUPUNGIN
KAAVOITUSVIRASTO
ASEMAKAAVAOSASTO
N:o 5027 / 71.1976
Jouko A. Järvelä
SUUNN. *Antti Kallio*
PIIRT. *mk* 86002
KV 23.6.76 SM 7.12.76