

_____ 3m sen kaava-alueen ulkopuolella oleva viiva, jota vahvistaminen koskee.

— — — — Eri kaavamääräysten alaisten alueen osien välinen raja.

—+— Kaupunginosan raja. ————— Korttelin, korttelinosan ja alueen raja.

_____ Ohjeellinen rakennusalan taikka muun sellaisen alueen raja.

_____ Ohjeellinen tontin raja. —▶— Putkiviemäri.

Kaupunginosan numero.	20	Korttelin numero.
-----------------------	----	-------------------

LAUKONTOF Kadun tai torin nimi. Kävelysilta.

+83.30 Likimääräinen korkeusasema. Tori.

Istutettava tontinosa. ~~11111111~~ Ajoliikenne

Rakennusala Rakennusala.

Viemäriä varten varattava alue. 5C Tontin numero

e=26 Tonttitehokkuusluku eli tontin kerrosalan suhde tontin pinta-alaan saa olla enint. luvun e osoittama.

max +92.05	Rakennuksen julkisivupinnan ja vesikaton leikkauskohdan enimmäiskorkeus.
------------	--

max. 911	Rakennuksen vesikaton ylimmän kohdan enimmäiskorkeus.
-------------	---

Tehdaskuoneista palonkestävästi eristettyyn osaan saadaan sisustaa asuinhuoneistoja sellaista henkilökuntaa varten ,jonka alituinen läsnäolo on laitoksen toiminnalle välttämätön.

Työ- ja asuinhuoneen permanttoa ei saa ^{sijoittaa} enää vaakasuoran tason alapuolelle, joka kulkee vastapäisen rakennuksen räystäälistasta 45° kaltevuuskuilmassa alaspäin ajatellun tason ja tämän ivö- tai asuinhuoneen ulkoseinän leikkausviivan kautta.

☐ ☐ ☐ Rakennukseen saa sijoittaa huonetiloja ainoastaan sosiaalikäyttöä tai siihen verrattavaa varten

 Pihamaaksi jätettävä tontin osa, jolle ei saa rakentaa maanpäällisiä rakennuksia.

Tällä osalla olevalle tonttirajalle ei saa rakentaa aita.

ev Alue, jolle saa tehdä vesialtaan.

er Alue, jolle ei saa rakentaa.

Tontin n:o 5C/ 20 ja 9E/ 22 välistä yhdyskäytävää varten tason +98.70 yläpuolella oleva tila.

Rakennuksen palokujaan saakka ulottuvat ikkunat on tehtävä palonkestäviksi.

60 op Tontilla olevaa teollisuuslaitosta varten on järjestettävä vähintään numeron osoittama määrä autopaikkoja.

es Alue, jolle saa rakentaa sillan tasolle +78.35. Sillan ja tason +78.35 välistä tilaa ei saa rakentaa lukuunottamatta teknillisesti välttämättömiä sillan kannatinrakenteita.

✓ Risti merkinnän päällä osoittaa merkinnän poistamista.

Teollisuusrakennusten korttelialue.

AIK Yhdistettyjen liike- ja asuntokerrostalojen korttelialue.

	Istutettava puistoalue.		Vesialue ja sen nimi.
--	-------------------------	---	-----------------------


 Ohjeellinen rakennusala maanalaista kuljetinta varten.



Ohjeellinen alue kuljetinta varten, jonka alle on jätettävä 4.5 m vapaa korkeus.

AL Liikerakennusten korttelialue. Y Yleisten rakennusten korttelialue.

1:1000

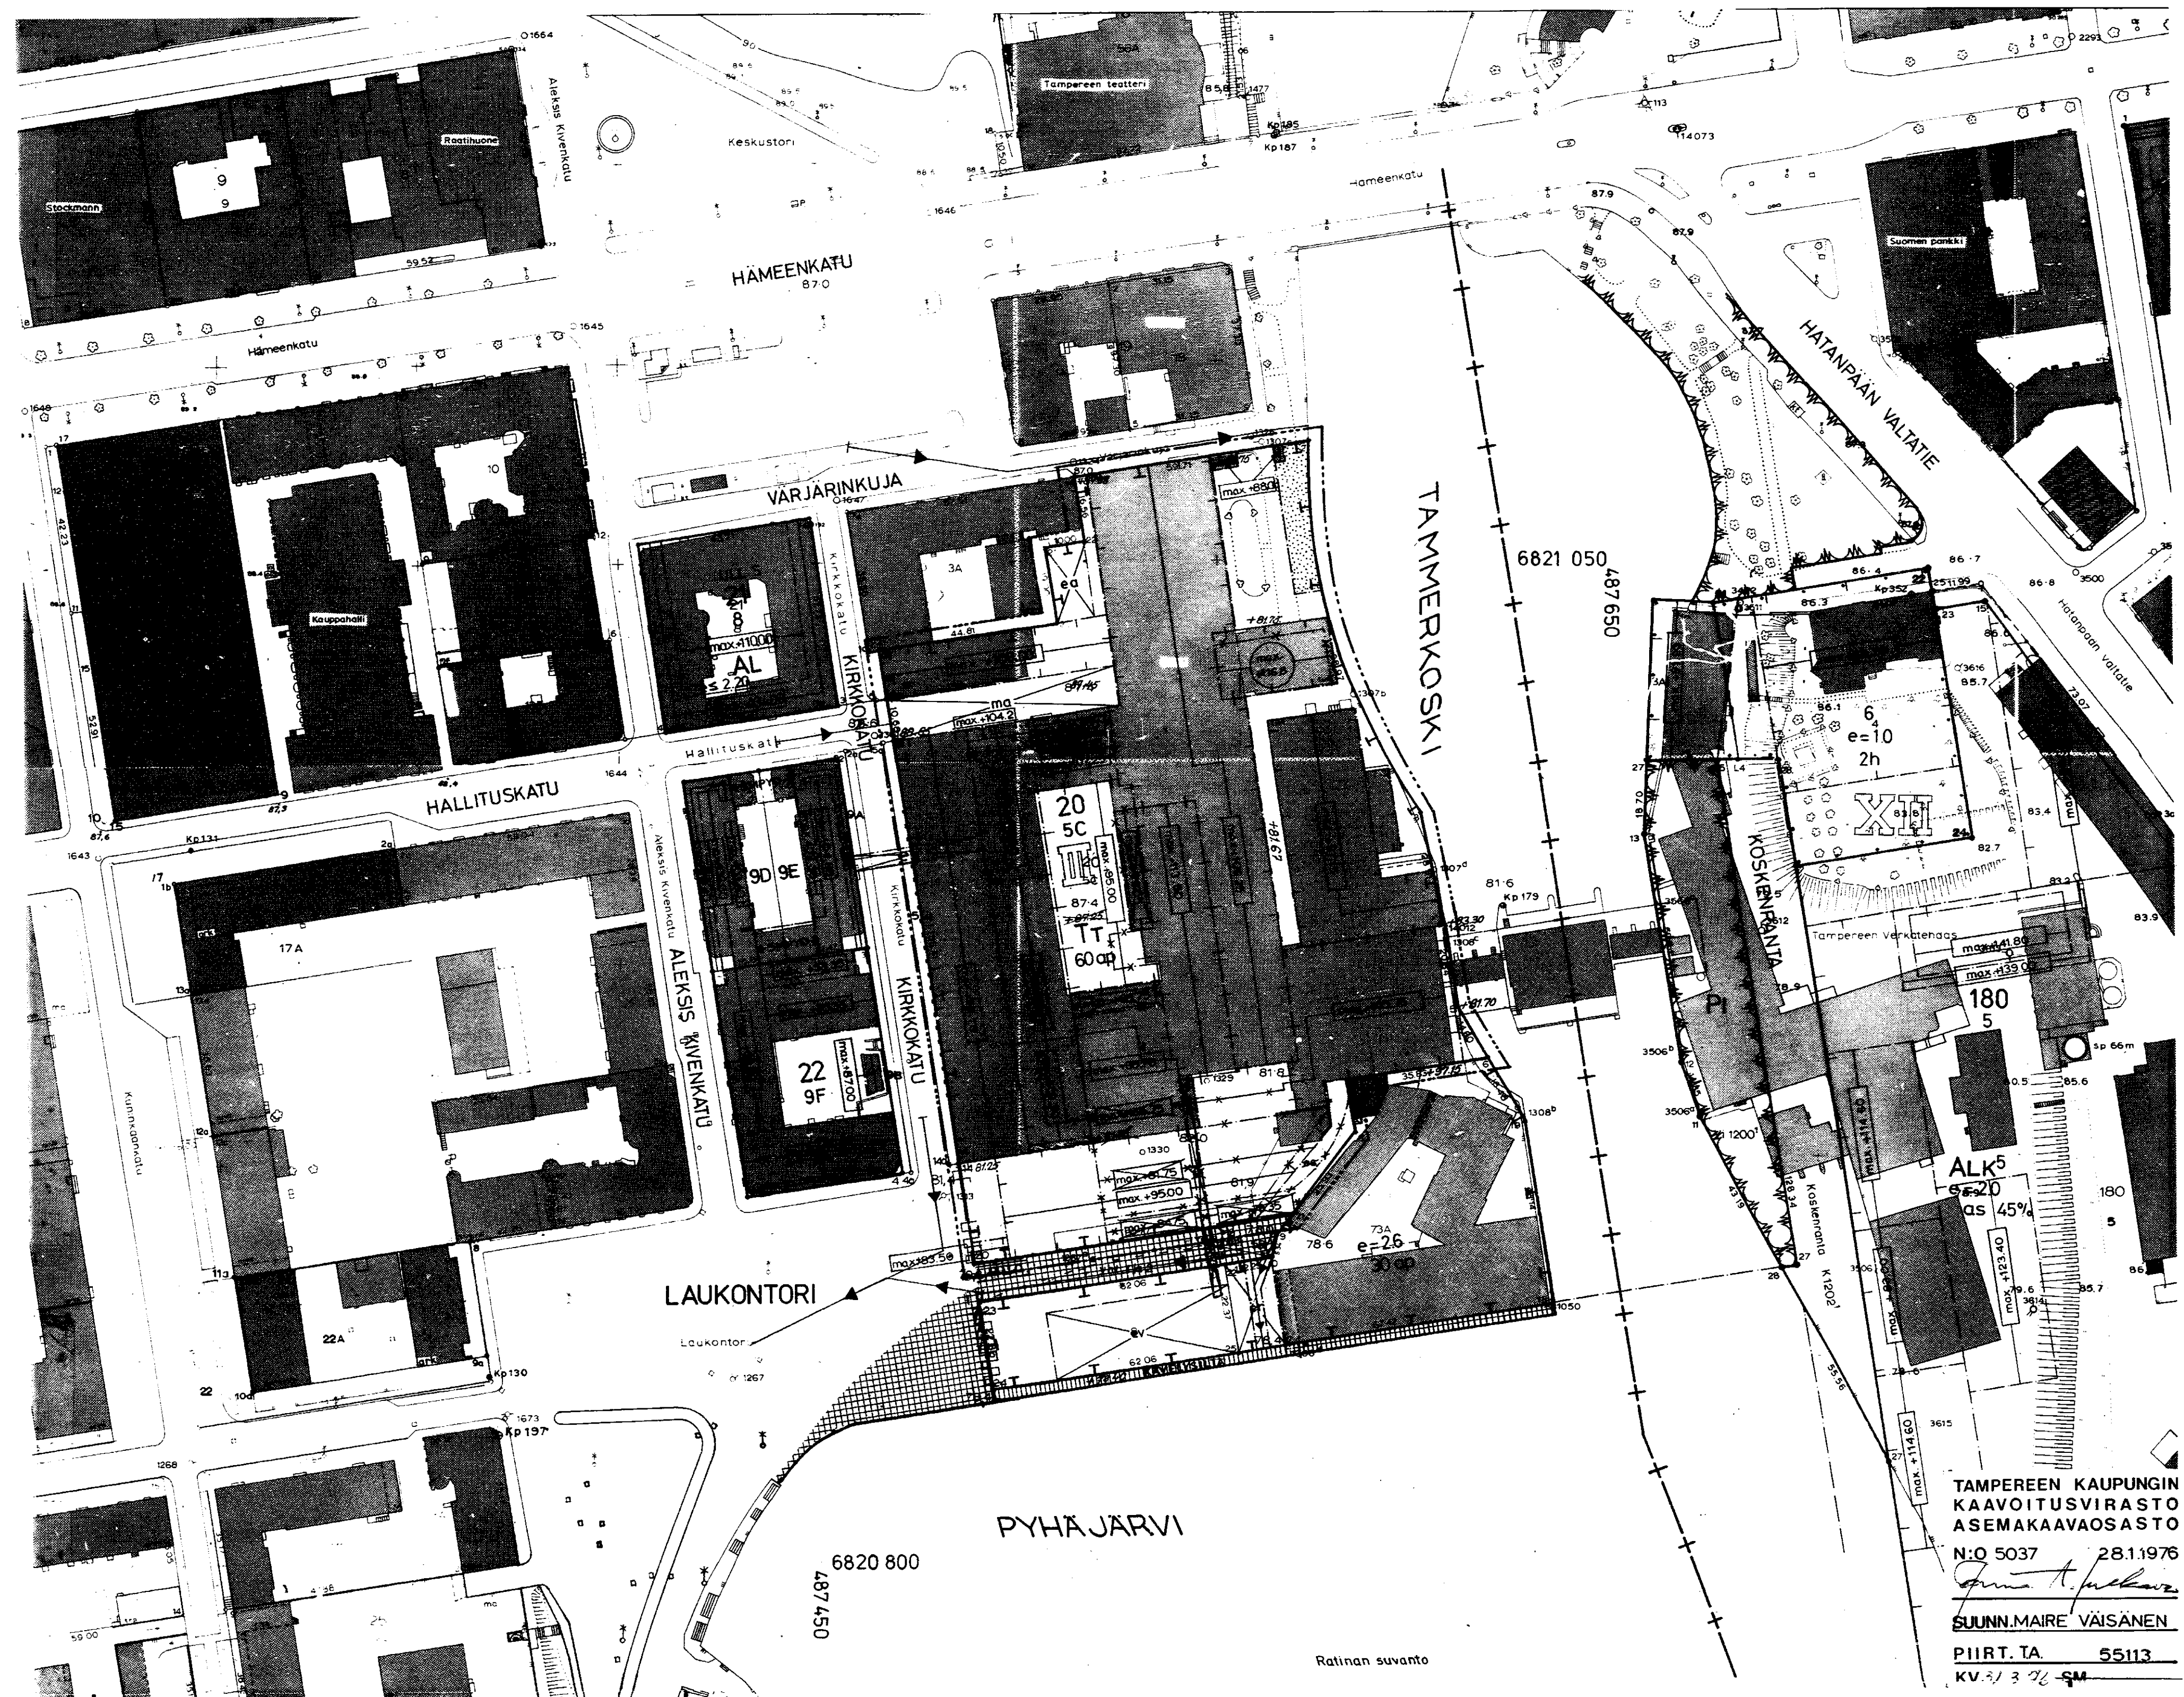

TAMPEREEN KAUPUNGIN
KAAVOITUSVIRASTO
ASEMAKAAVAOSASTO
N:O 5037 28.1.1976
Jouko A. Järvelin
SUUNN. MAIRE VÄISÄNEN
PIIRT. TA. 55113
KV. 3/3 7/ SM