

ASEMAKAAVAN MUUTOS

T A M P E R E



KAUPUNGINOSA: HUIKAS
KORTTELI N:O 4899
TONTTI N:OT 1,2 ja 3
KORTTELI N:O 4900
TONTTI N:O 5
PUISTOALUETTA:

Asemakaavamerkinnot ja -määräykset:

- 3m sen kaava-alueen ulkopuolella oleva viiva, jota vahvistaminen koskee.
- +--- Kaupunginosan raja.
- Korttelin, korttelinosan ja alueen raja.
- Ohjeellinen tontin raja.
- ← Putkiviemäri. → Viemäriä varten varattava alue.
- HUI 4905 Korttelin nimi.
- 3 Tontin numero.
- TIILIKATU Kadun nimi.
- 162m² Luku, joka osoittaa tontin sallitun varsinaisen kerrosalan.
- II Roomalainen numero, joka osoittaa rakennusten, rakennuksen tai sen osan suurimman sallitun varsinaisen kerrösluvun.
- 1/2 I Murtoluku roomalaisen numeron edessä osoittaa kellarikerroksessa sallitun, kerrosalaan laskettavan rakennusoikeuden.
- * Rakennusala.
- * Rakennusala.
- Ainakin PL 4§:n DI-luokan vaatimukset täyttävän, enintään (9x12)m² suuruisen omakotirakennuksen rakennusala. Rakennuksen sivuriistään korkeus saa olla enintään 5m ja kattokaltevuuden on oltava 1:1½.
- Ainakin PL 4§:n DI-luokan vaatimukset täyttävän kaksikerroksisen rivitalon rakennusala. Rakennuksen sivuriistään korkeus saa olla enintään 8m ja kattokaltevuuden on oltava 1:1½.
- X Risti merkinnän päällä osoittaa merkinnän poistamista.
- Ao20 Omakotirakennusten ja muiden enintään kahden perheen talojen korttelialue. Varsinaisen kerrosalan lisäksi tontin rakennusosalalle saadaan rakentaa maan päällistä taloustilaa enintään 20% sallitusta varsinaisen kerrosalan määrästä.
- A Asunto- tai liikekortteli.
- Puistoalue.

Muutetaan 29.6.1959 vahvistettua asemakaavaa n:o 1238/15.9.1958.

0 10 20 30 40 50 100 m

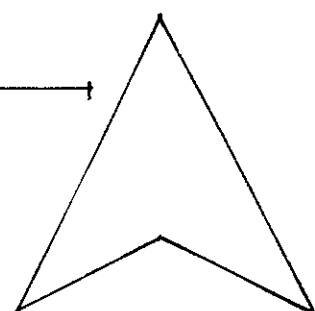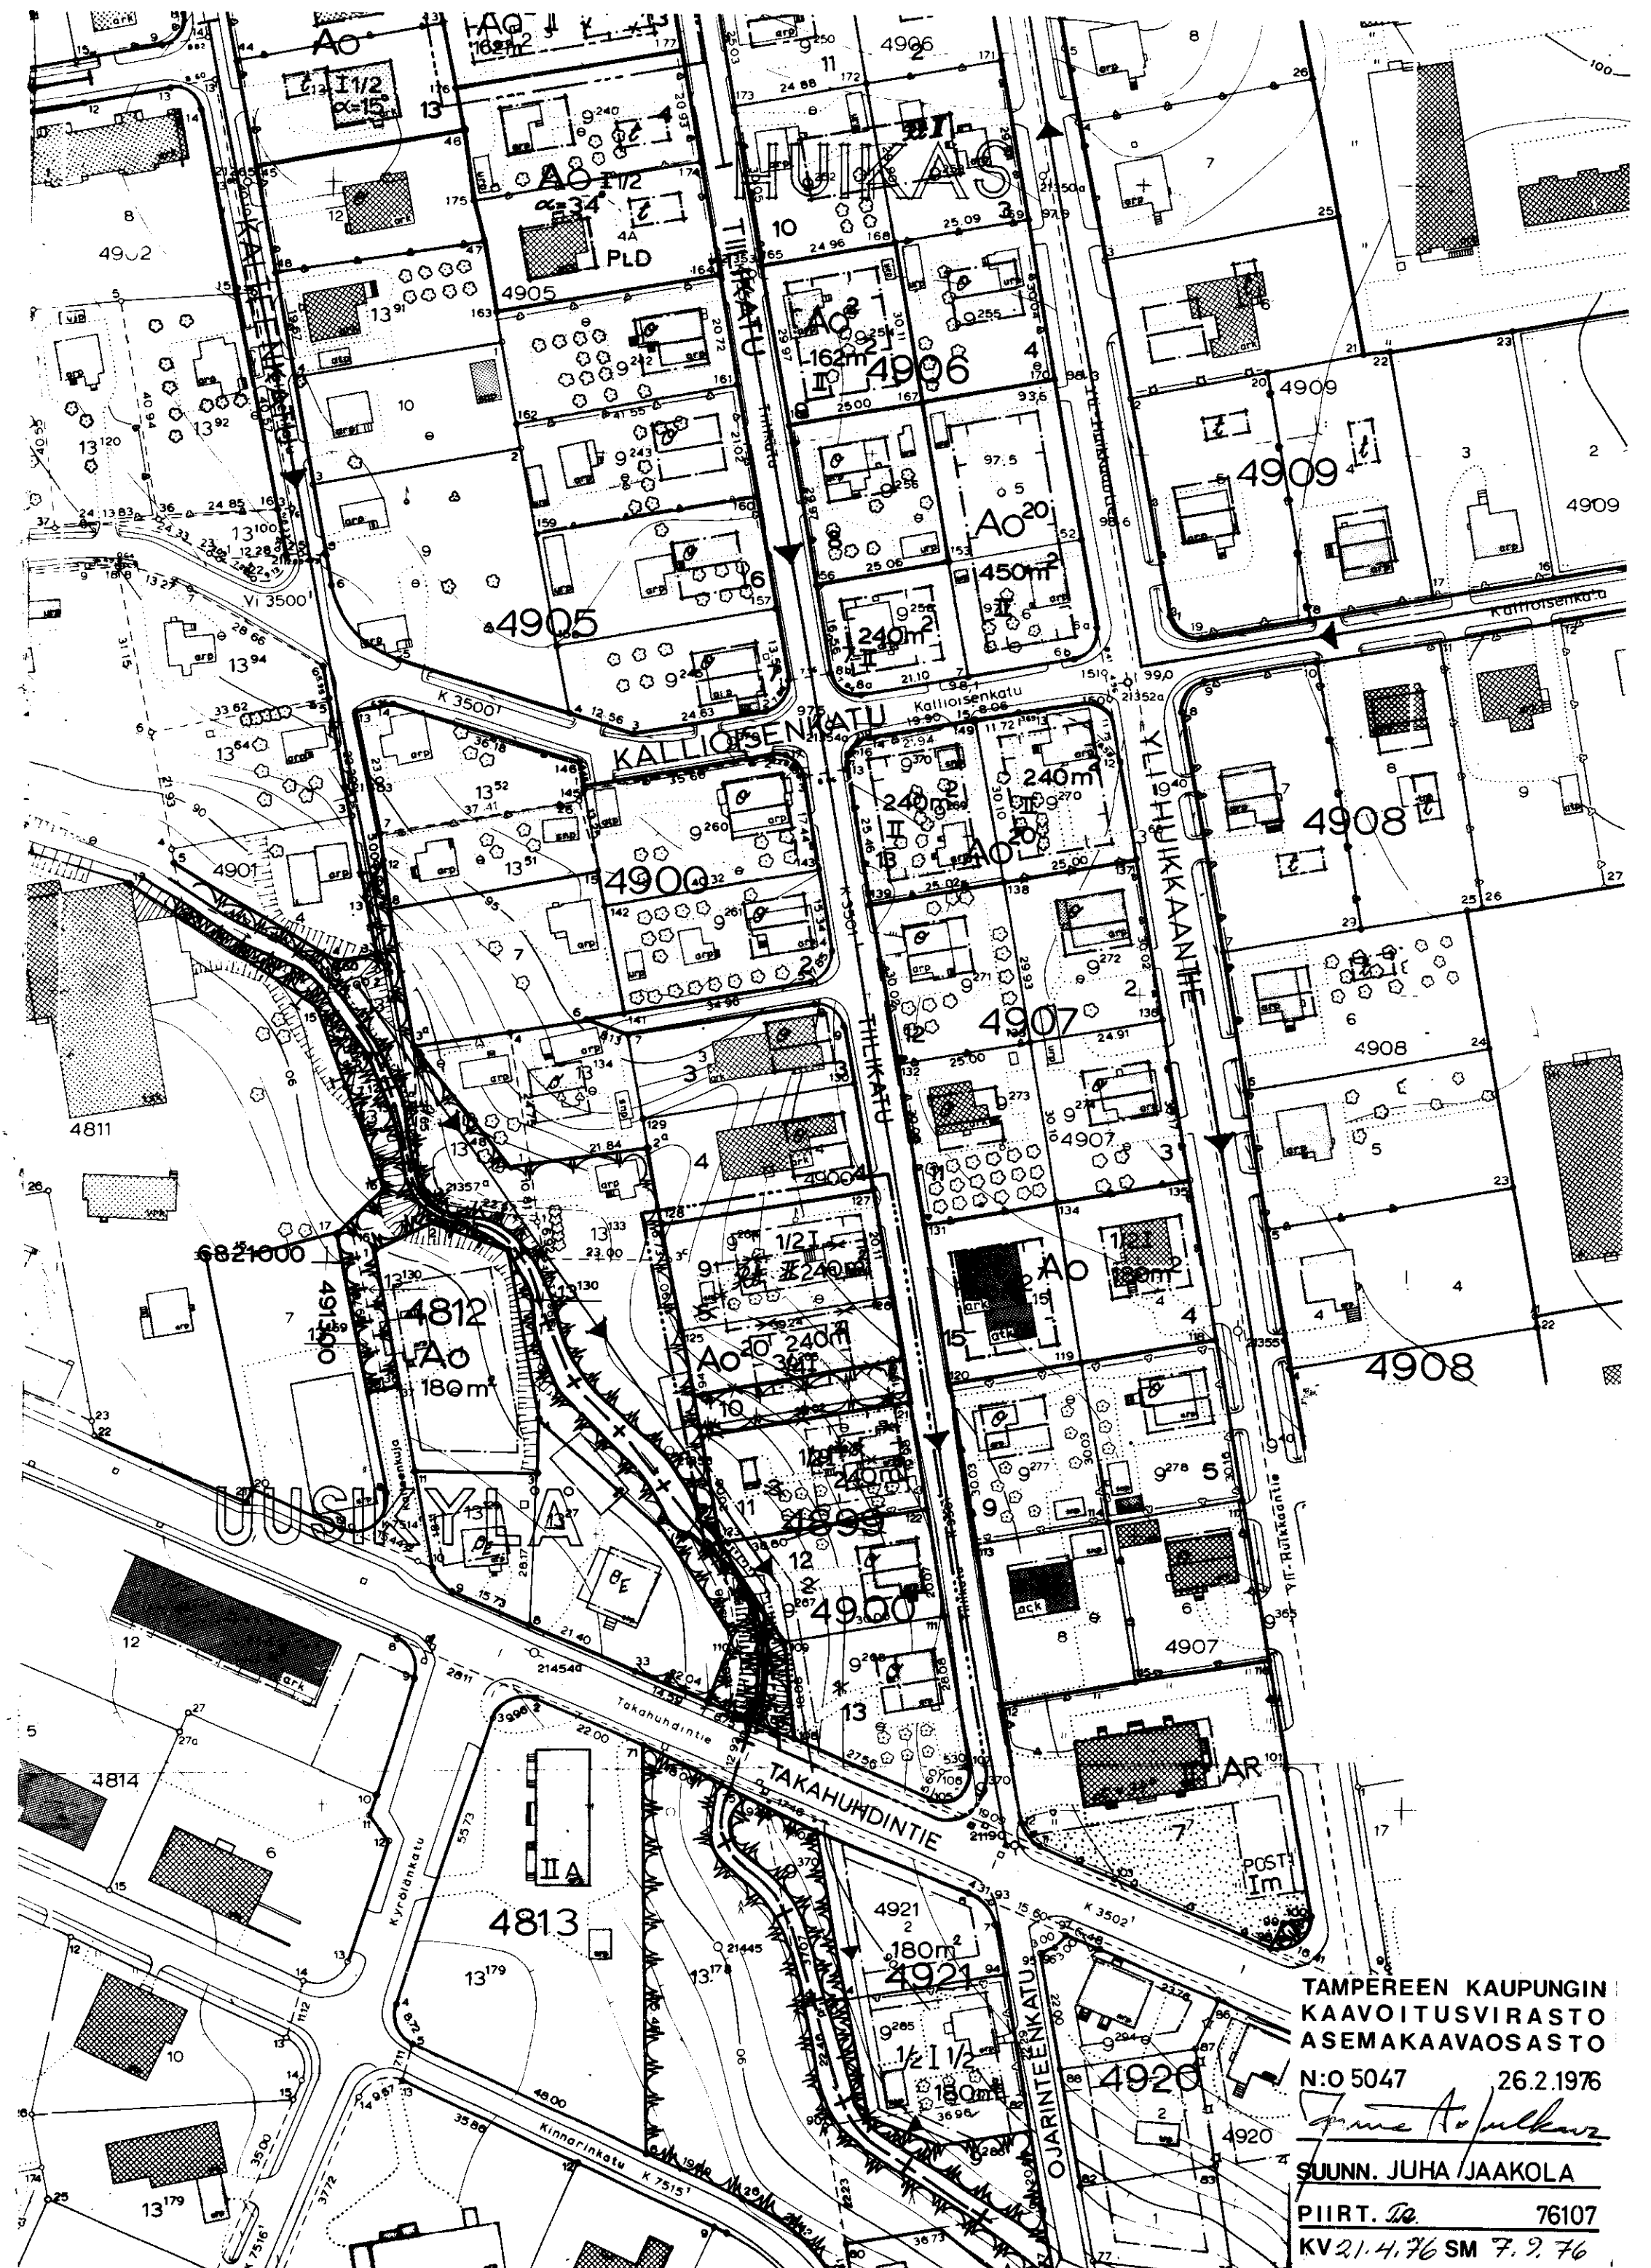

TAMPEREEN KAUPUNGIN
KAAVOITUSVIRASTO
ASEMAKAAVAOSASTO
N:O 5047 26.2.1976
SUUNN. JUHA JAAKOLA
PIIRT. 76107
KV 21.4.76 SM 7.2.76