

Asemakaavan muutos

T A M P E R E

Kaupunginosa: RAHOLA
Kortteli n:o 3004
Tontti n:o 6

Asemakaavamerkinnot ja -määräykset:

3m sen kaava-alueen ulkopuolella oleva viiva, jota vahvistaminen koskee.

Eri kaavamääräysten alaisten alueen osien välinen raja.

Korttelin, korttelinosan ja alueen raja.

Ohjeellinen tontin raja.

Putkiviemäri.

Kaupunginosa nimen RAHOLA.

Korttelin numero 3004.

Tontin numero 6.

Kadun nimi NOKIANTIE.

Istutettava tontin osa.

I Roomalainen numero, joka osoittaa rakennusten, rakennuksen tai sen osan suurimman sallitun varsinaisen kerrosluvun.

2/3 I Murtoluku roomalaisen numeron edessä osoittaa kellarikerroksessa sallitun, kerrosalaan laskettavan rakennusoikeuden.

I 2/3 Murtoluku roomalaisen numeron jäljessä osoittaa ullakkokerroksessa sallitun, kerrosalaan laskettavan rakennusoikeuden.

e=0,35 Tonttitehokkuusluku eli tontin kerrosalan suhde tontin pinta-alaan.

α ≤ 22° Kattokaltevuus.

X Risti merkinnän päällä osoittaa merkinnän poistamista.

Rakennusala.

Rakennusala.

100 m² Rakennusosalle sallittu yhteenlaskettu kerrosala.

Ajoliikenne kortteliarajan kohdalta kielletty.

Talousrakennuksen rakennusala.

Myyvälän tai liikkeen rakennusala.

dB Alueelle rakennettavien asuinrakennusten ikkunoiden ääneneristysten on oltava vähintään 27dB (A).

A₀₂ Enintään kahden perheen asuinrakennusten korttelialue. Tontin kerrosala ≤ 200m².

A₀₃₀

A₀₂

ALK

Puistoalue.

Istutettava puistoalue.

Luonnontilassa säilytettävä puistoalue.

Omakotirakennusten ja muiden enintään kahden perheen rakennusten korttelialue, jolle saa rakentaa varsinaisen rakennusoikeuden lisäksi maanpäällistä taloustilaa 30 m² tonttia kohti.

Enintään kahden perheen asuinrakennusten korttelialue. Tontin kerrosala ≤ 200 m², lisäksi saa rakentaa 30m² suuruisen autotalli- ja talousrakennuksen.

Yhdistettyjen asunto- ja liikekerrostalojen korttelialue.

Puistoalue.

Istutettava puistoalue.

Luonnontilassa säilytettävä puistoalue.



Rakennettaessa tontin välirajaan kiinni tai vähemmän kuin 4m etäisyydelle siitä, ei rajalle päin olevaan seinään saa tehdä läpinäkyviä aukkoja.

A₀₂ - tonteille saa lisäksi rakentaa 30 m² suuruisen autotalli- ja talousrakennuksen.

Muutetaan 11.6.1964 vahvistettua asemakaavaa no 2103/12.9.1963.

0 10 20 30 40 50 100 150 m

1:1000

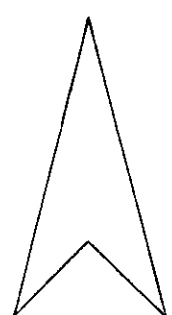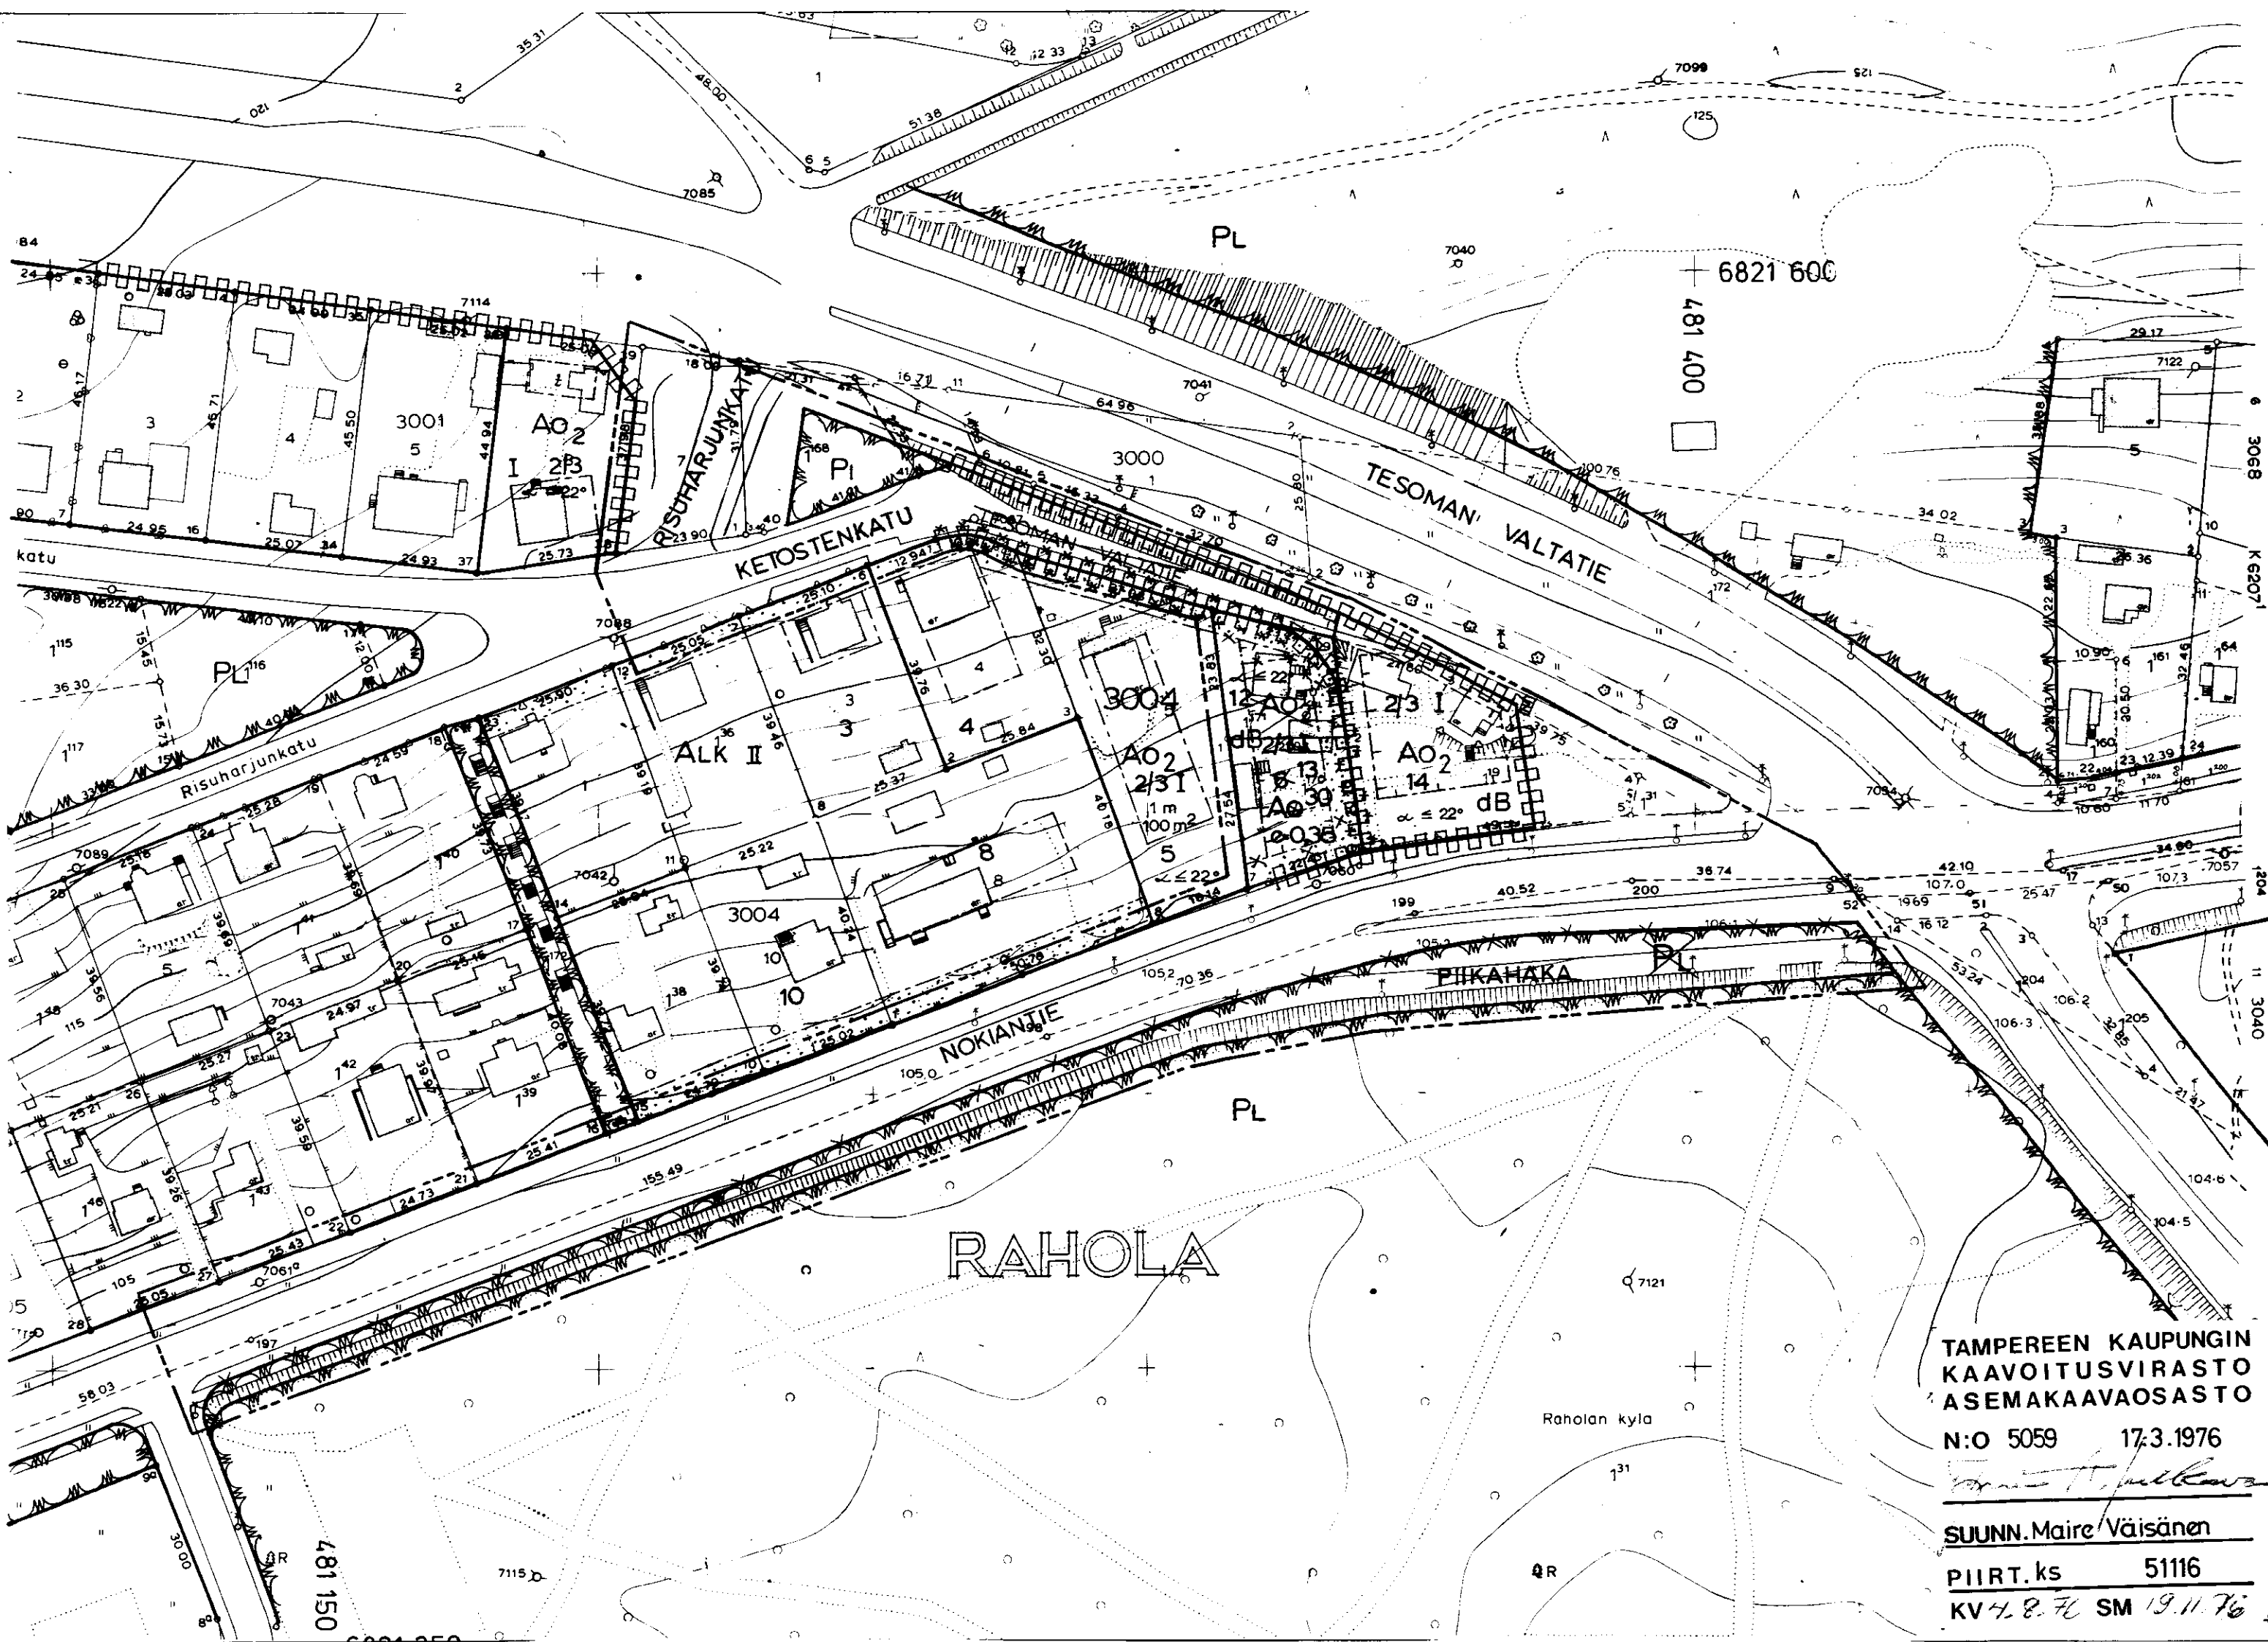

TAMPEREEN KAUPUNGIN
KAAVOITUSVIRASTO
ASEMAKAAVAOSASTO

N:O 5059 17.3.1976

SUUNN. Maire Väisänen

PIIRT. ks 51116

KV 4.8.76 SM 19.11.76